

	TRACCIATO		SOSTEGNI		
	Esistente	Progetto	Esistente	Progetto	da Demolire
Elettrodotto 380 kV 21333B1 Tuscania - Villavalle Villavalle - Villanova					
Elettrodotto 220 kV 22269D1 Villavalle - Pietrafitta					
Elettrodotto 150 kV 23647B1 Villavalle - Acquasparta					
Elettrodotto 150 kV 23682E1 Villavalle - S. Gemini					





REVISIONI						
00	07-03-2016	PRIMA MISSIONE	PROGEDI SRL	N° D'Inv. 9 - S. Madonna UPR1	A. LAMONE UPR1	
N.	DATA	DESCRIZIONE	ELABORATO	VERIFICATO	APPROVATO	


TIPOLOGIA DELL'ELABORATO	CODIFICA DELL'ELABORATO			
Elaborato Grafico	DE-21331B1-C-EX-0019			
PROGETTO	TITOLO			
	VARIANTE AI TRACCIATI PER INTERFERENZA CON NUOVA DISCARICA AST TERNI IN LOCALITÀ VOCABOLO VALLE			
RICAVATO DAL DOC. TERNA	Comune di Terni			
	STUDIO DI IMPATTO AMBIENTALE PRELIMINARE			
CLASSIFICAZIONE DI SICUREZZA	Intervento su ortofoto e fotoinserimenti			
NOME DEL FILE	SCALA CAD	FORMATO	SCALA	FOGLIO
D-E-21331B1-C-EX-0019_00.dwg	1 unità = 1m	297 X 900	1:5000	01 / 01

Questo documento contiene informazioni di proprietà Terna S.p.A. e deve essere utilizzato esclusivamente dal destinatario in relazione alle finalità per le quali è stato ricevuto. È vietata qualsiasi forma di riproduzione o di divulgazione senza l'esplicito consenso di Terna S.p.A.

This document contains information proprietary to Terna S.p.A. and it will have to be used exclusively for the purposes for which it has been furnished. Whichever shape of spreading or reproduction without the written permission of Terna S.p.A. is prohibil.

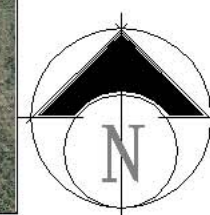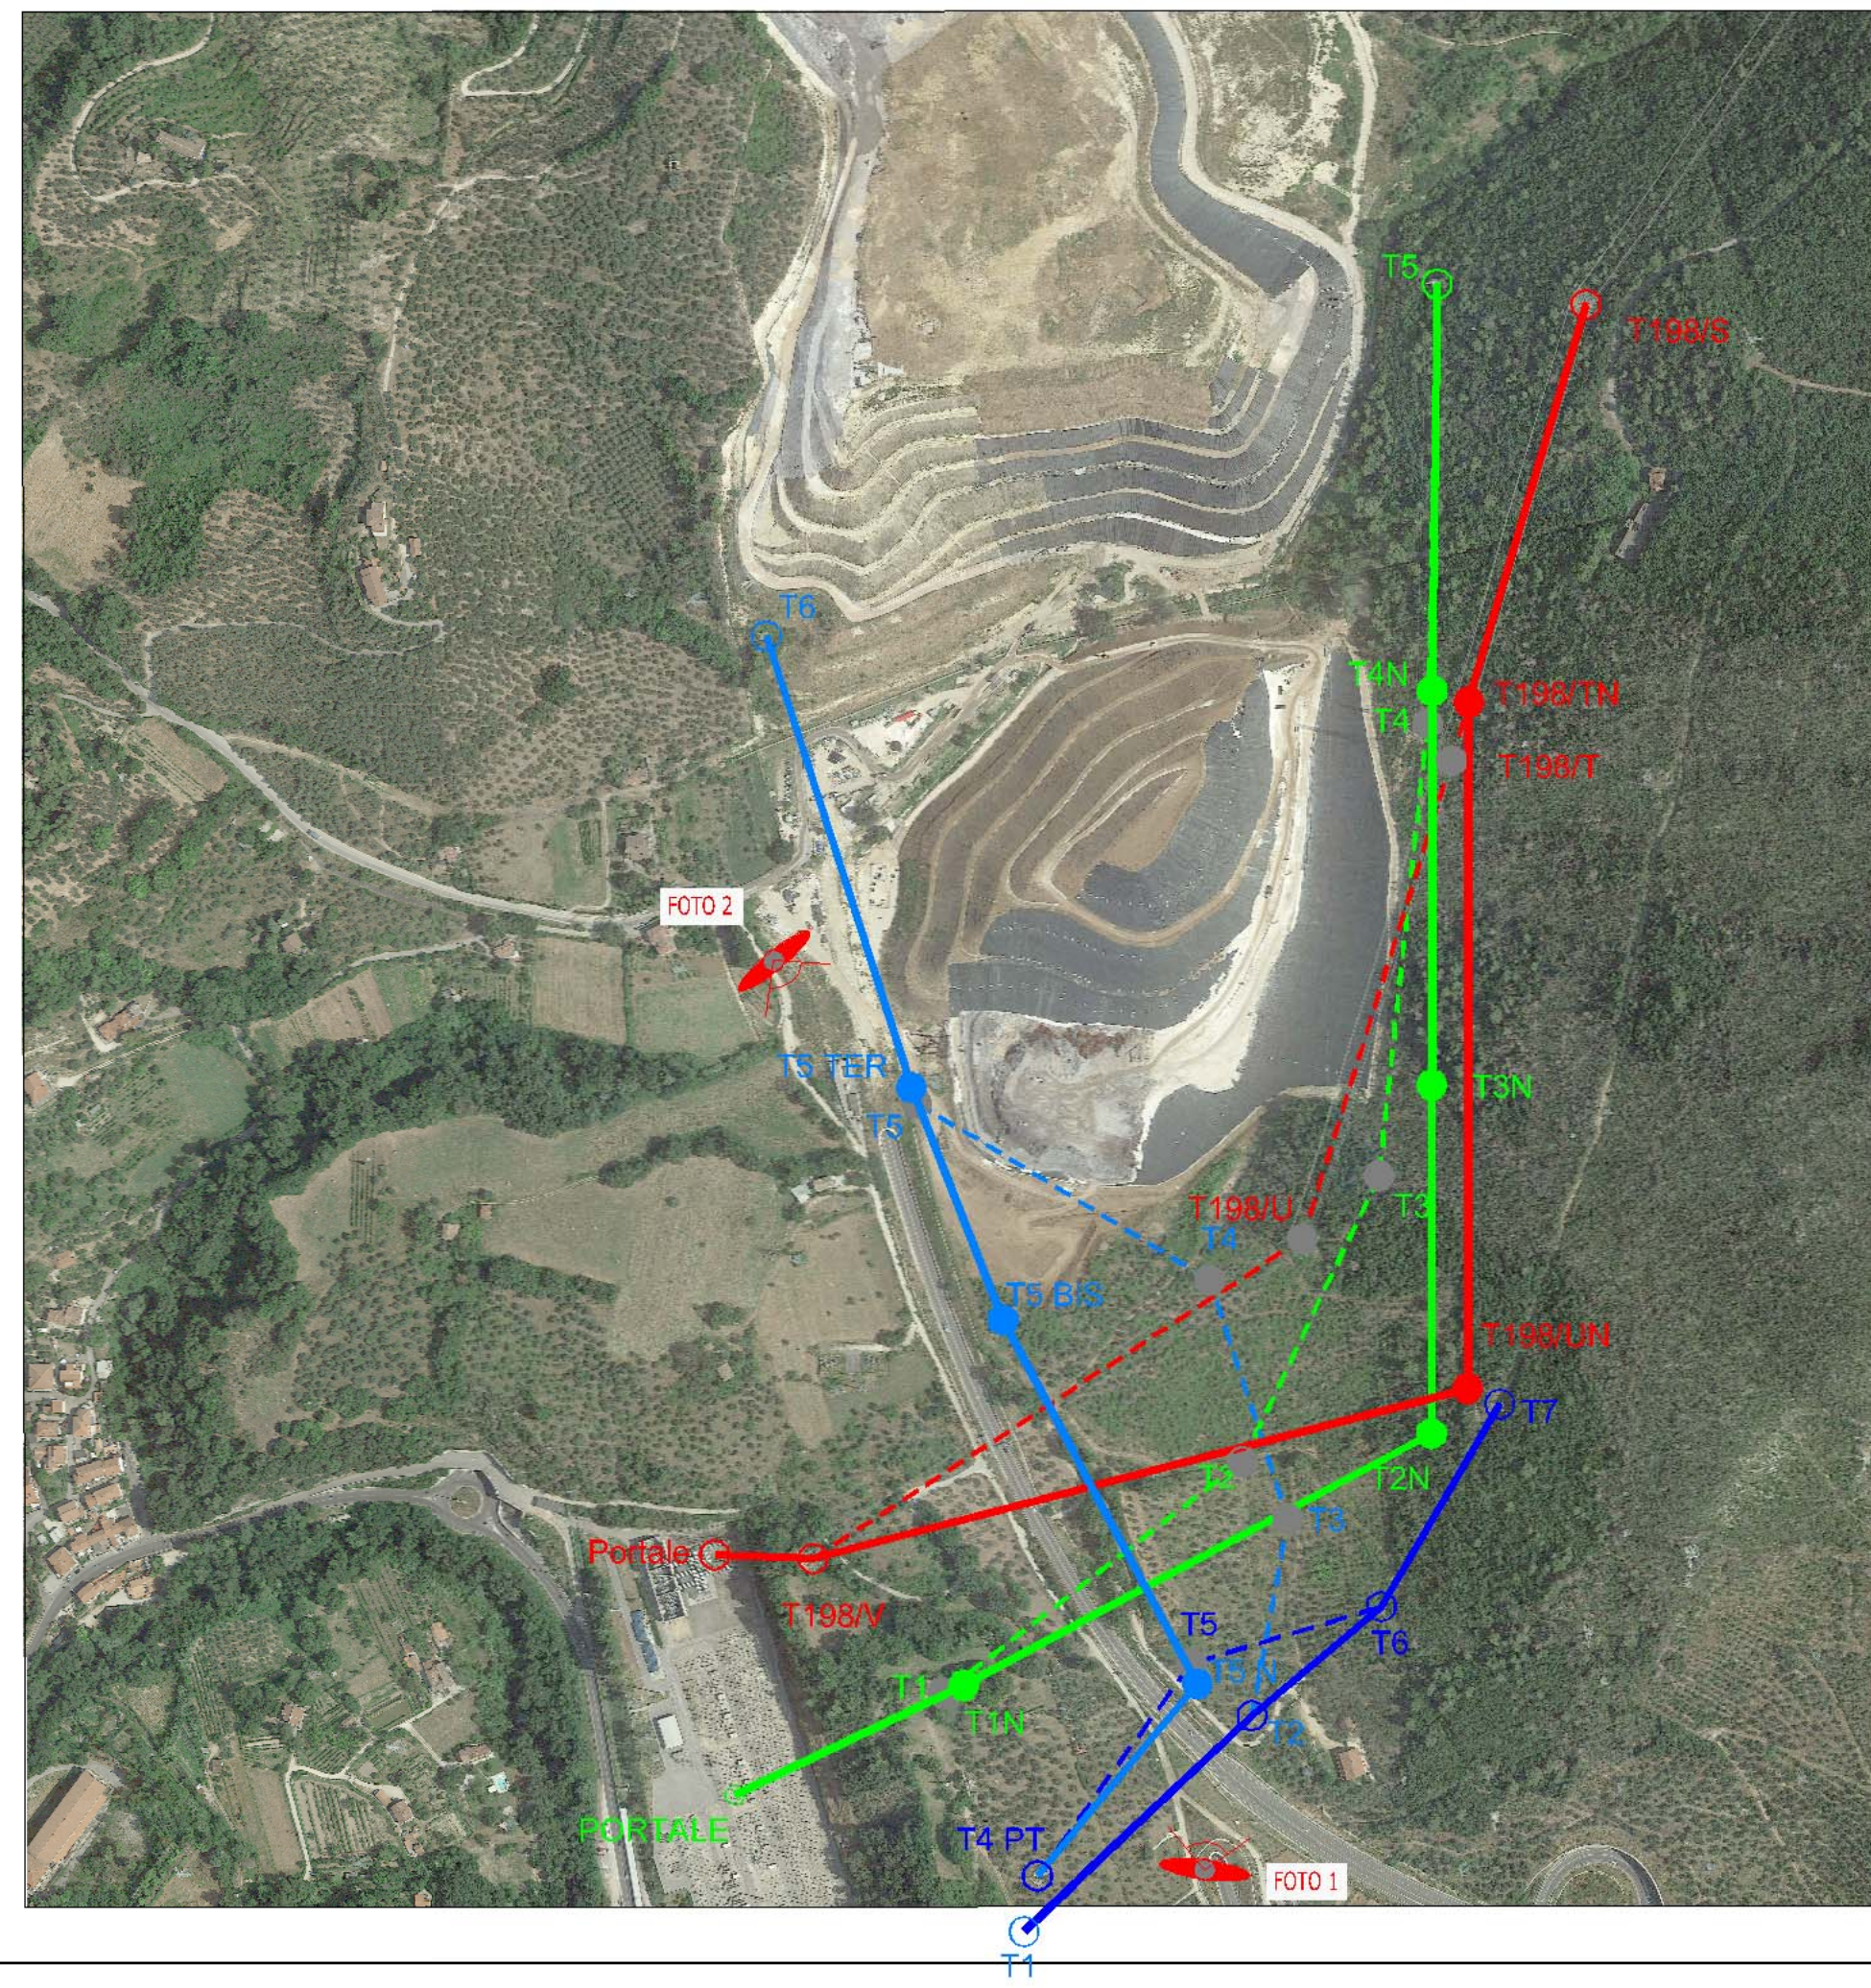

ANTE OPERAM

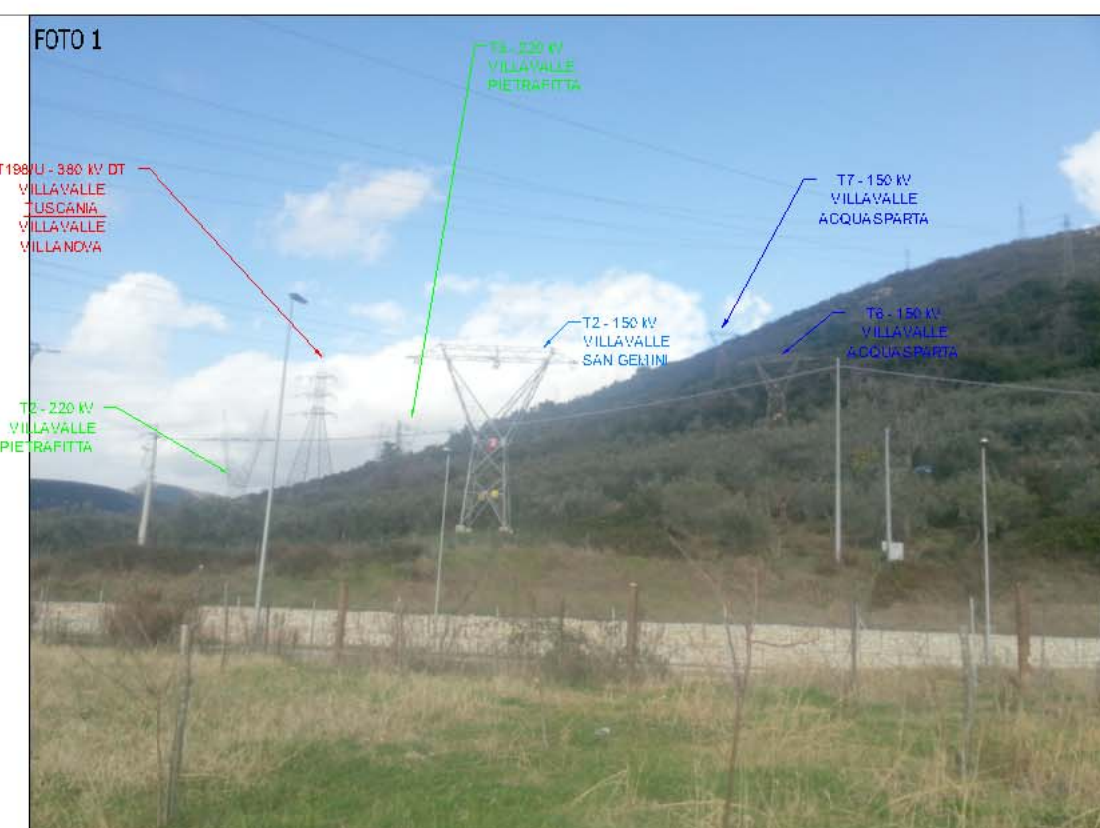

ANTE OPERAM

