
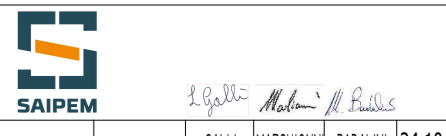


- LEGENDA**
- Tracciato Onshore
  - Microtunnel (Lunghezza = 1.540m)
  - - - Tracciato Offshore
- CARTOGRAFIA FONDALI**
- Cymodocea nodosa
  - Fondi duri (Affioramenti rocciosi)
  - Fondi mobili (Sabbia)
  - Fondi mobili con presenza di detrito organogeno
  - Matte morta di Posidonia oceanica
  - Posidonia oceanica su fondi duri o matte
  - Posidonia oceanica su matte
- VINCOLO PAI**
- P.G.3 - Aree ad elevato rischio geomorfologico

Ortofoto datata Dicembre 2008

COORDINATE TUNNEL	EST	NORD
ENTRATA	277907.489	4465176.606
USCITA	279181.839	4466041.263

**SISTEMA DI RIFERIMENTO GEODEDICO**  
 Datum: WGS84  
 Sferoide: WGS84  
 Proiezione: UTM (Zona 34)  
 Meridiano Centrale: 21°E  
 Livello Riferimento Verticale: LAT

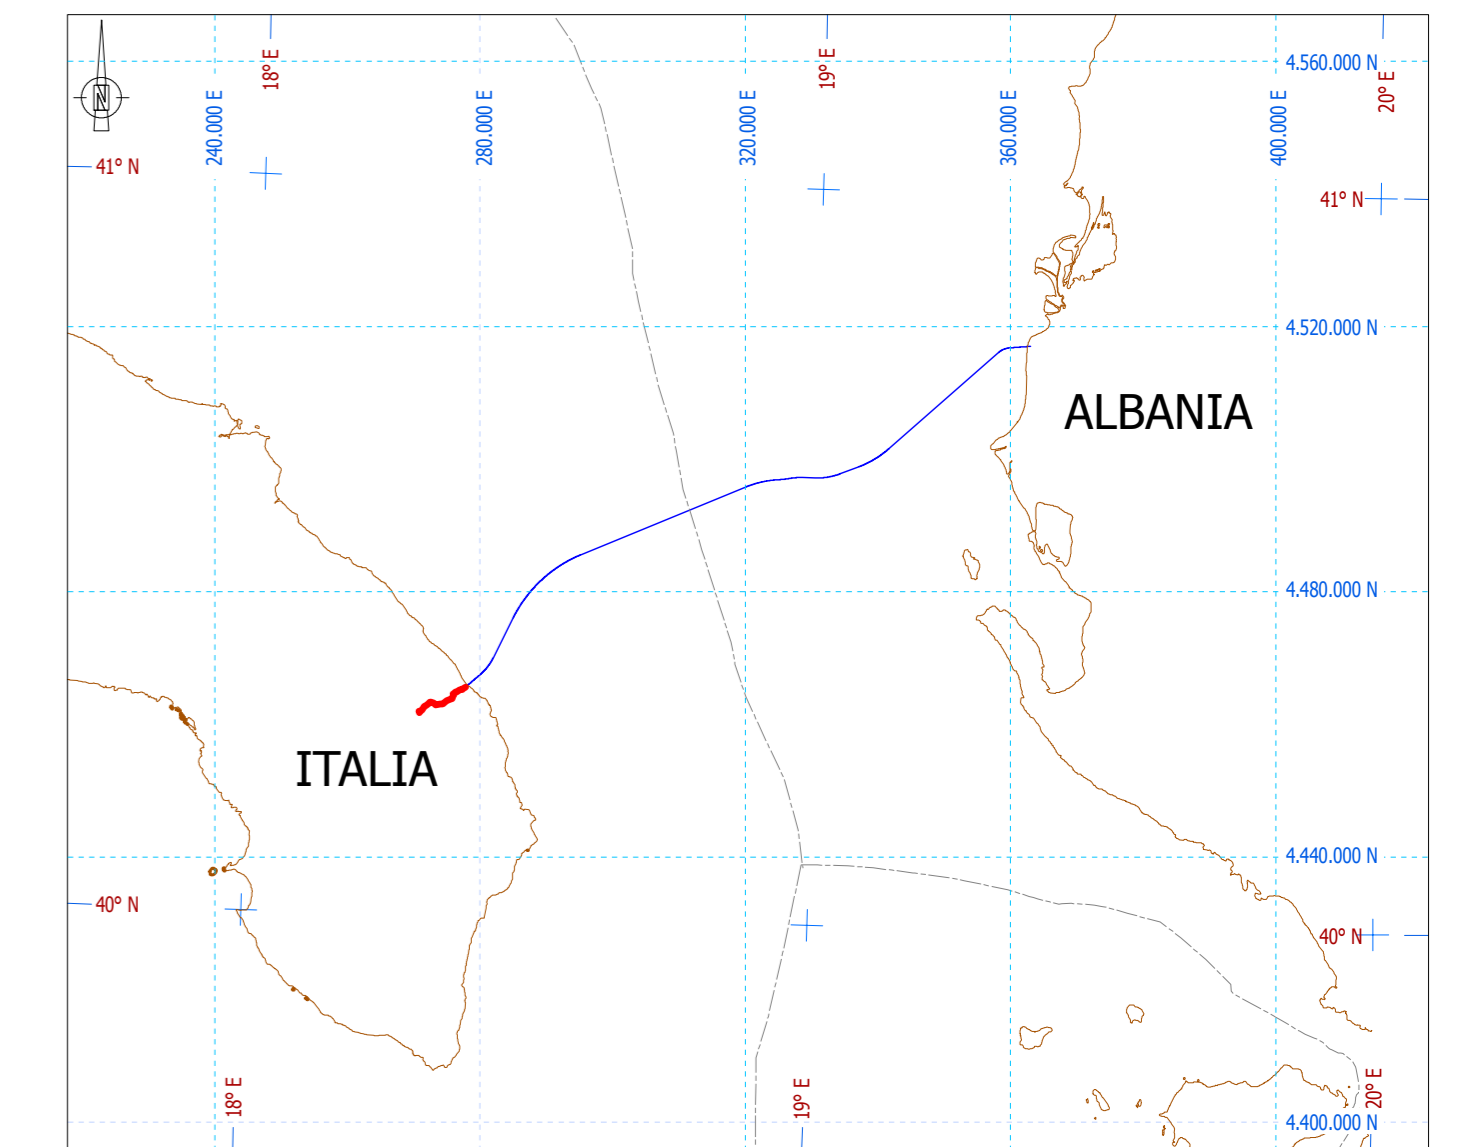

SUPPLIER DOCUMENT NUMBER	01-LC-B-82100	REVISION NO.	2			
2	RIEMISSIONE PER COSTRUZIONE	CALLI	MSRCHIONI			BADALIN
1	RIEMISSIONE PER COSTRUZIONE	CALLI	MSRCHIONI	BADALIN	12.01.2017	
00	EMISSIONE PER COSTRUZIONE	CALLI	MSRCHIONI	BADALIN	30.09.2015	
0A	EMISSIONE PER REVISIONE	CALLI	MSRCHIONI	BADALIN	08.06.2015	
A	EMISSIONE PER VERIFICA INTERNA	CALLI	MSRCHIONI	BADALIN	03.06.2015	
REV. DESCRIPTION		PREP	VFY	APPR	DATE	
PROJECT TITLE	<b>PROGETTO TRANS ADRIATIC PIPELINE          INGEGNERIA DI DETTAGLIO          DELLA CONDOTTA OFFSHORE</b>				TAG. NUMBER	N/A
DRAWING TITLE	<b>APPRODO ITALIANO - PLANIMETRIA GENERALE</b>				PAGE	1 of 1
FORMAT	A1	SCALE	1:2.500	FACILITY CODE	SYSTEM NO.	200
				RD CODE	REVISION NO.	2
DRAWING NO.	OPL00-SPF-200-G-DXA-0013-01					