
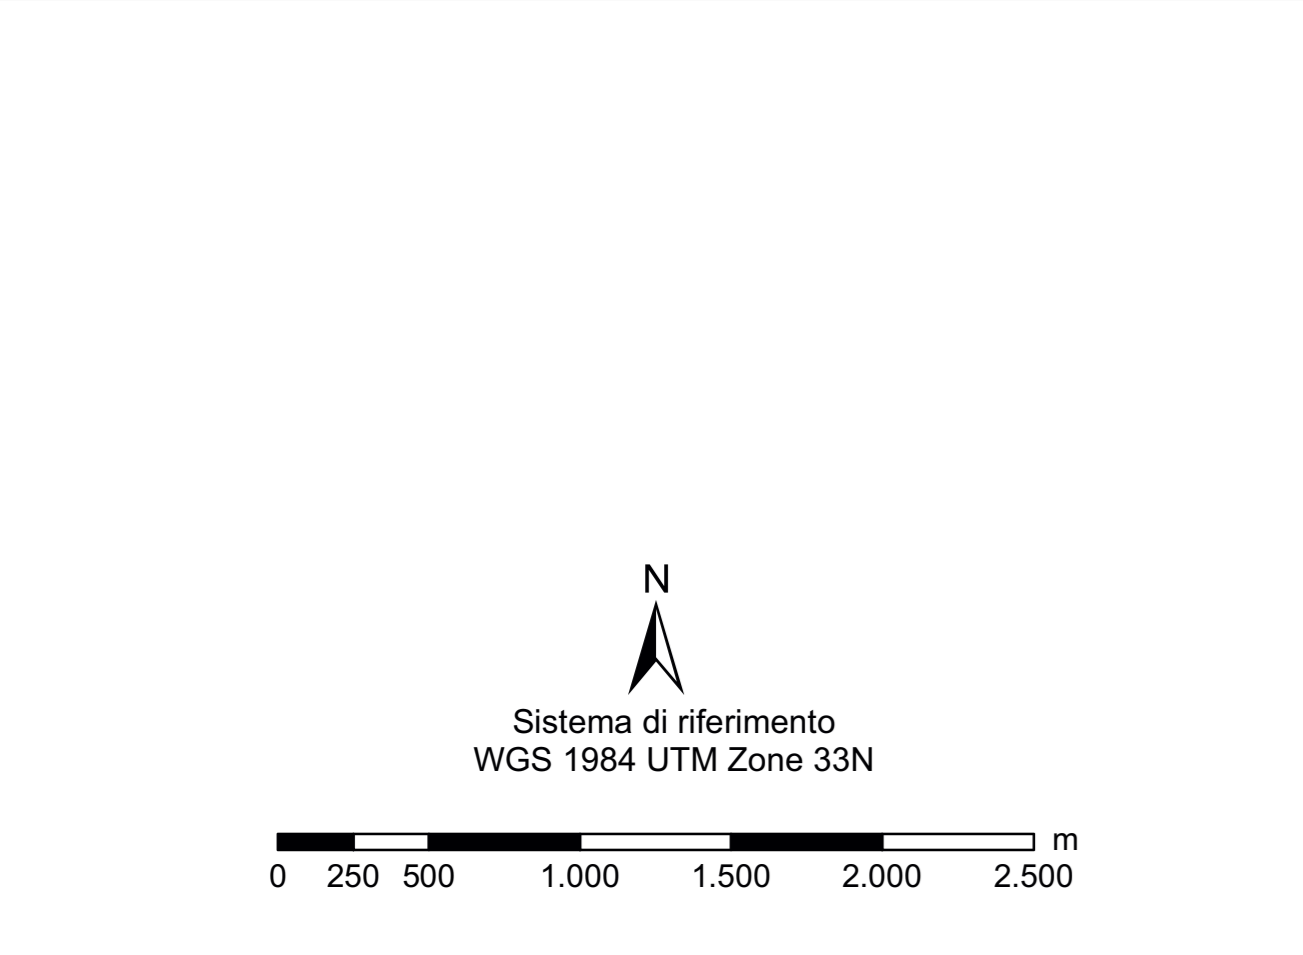


**Legenda**

- Nuovo 220kV ST
- Nuovo 150kV ST
- Sostegni di nuova realizzazione
- Linee elettriche da demolire**
- Demolizione 150kV ST
- Demolizione 220kV ST
- Sostegni da demolire
- Linee elettriche esistenti**
- - - Esistente 380kV ST da mantenere
- Esistente 220kV ST da declassare a 150kV
- Esistente 380kV DT
- Esistente 380kV ST
- Esistente 220kV ST
- ▲ Sostegni esistenti
- Stazioni esistenti
- Area di studio
- Limiti regionali
- Limiti comunali
- Siti Archeologici**
- Età Medioevale**
- non identificato
- ▲ area ad uso funerario
- ✳ frequentazione
- insediamento
- luogo di culto
- Vincoli Archeologici

*Scris. Olivareselli*

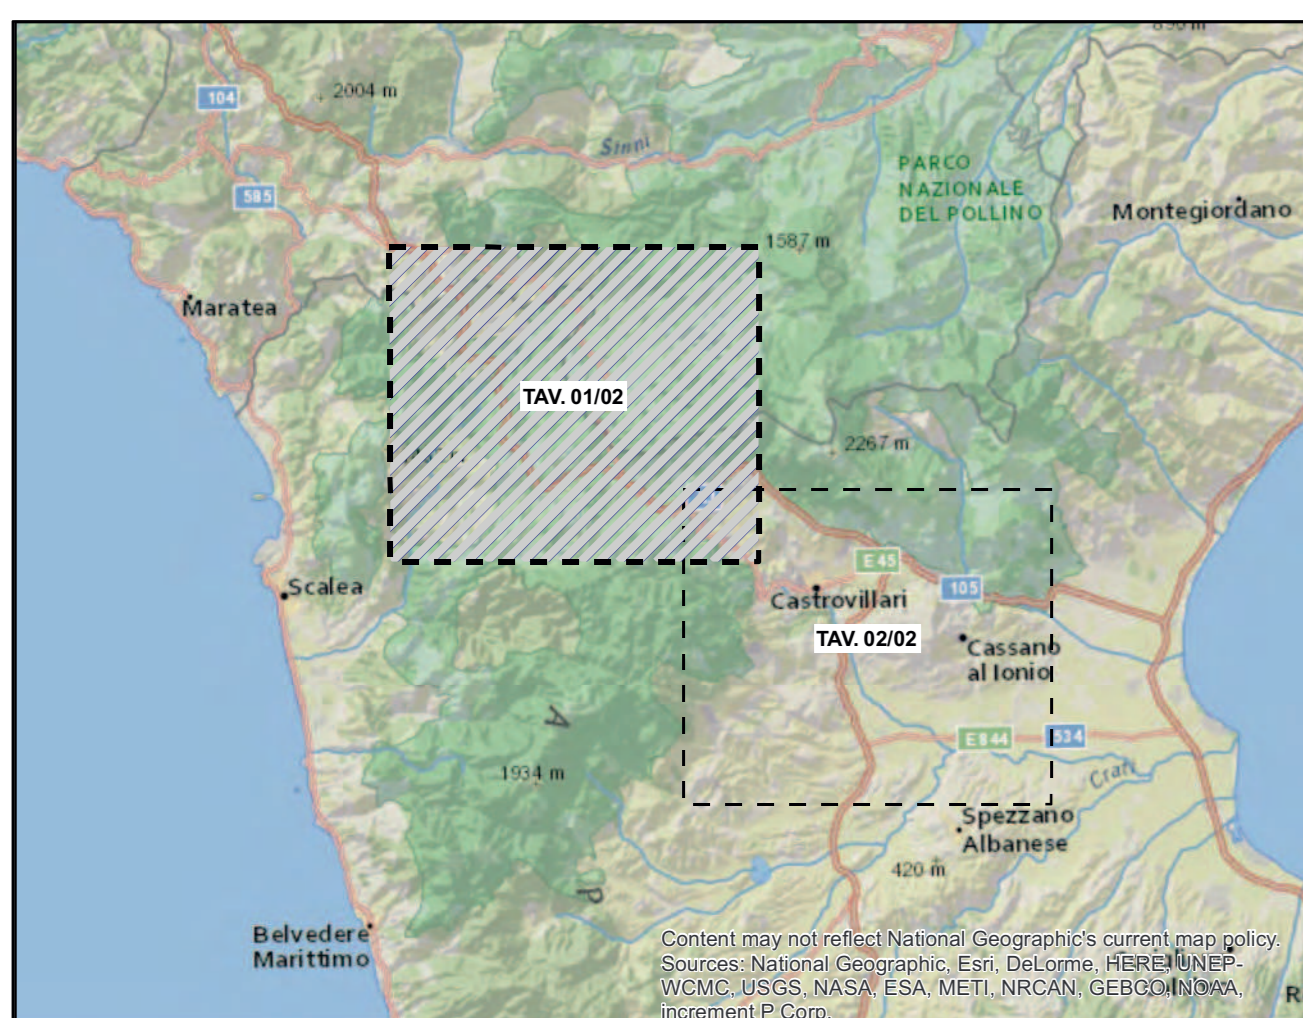

<b>REVISIONI</b>									
00	06/12/2016	prima emissione	Proger	G. Luzzi	N. Rivabene				
N.	DATA	DESCRIZIONE	ELABORATO	VERIFICATO	APPROVATO				
TIPOLOGIA DELL'ELABORATO			CODIFICA DELL'ELABORATO						
<b>PROGETTO</b> DERG10024BIAM2255_09_01			TITOLO <b>RAZIONALIZZAZIONE DELLA RETE AD ALTA TENSIONE RICADENTE NELL'AREA DEL PARCO DEL POLLINO</b>						
RICAVATO DAL DOC. TERNA - Revisione della Prescrizione 1 del DECIVA n. 3062 del 19/06/1998 relativo all'Elettrodotto 380 kV Laino - Roccosoleo - ES 265 - Razionalizzazione della rete AT nel territorio di Castrovillari - ES 190 - Nuovo Elettrodotto a 380 kV tra il sostegno 90 della linea esistente Laino - Rossano e l'esistente Stazione Elettrica di Almonte			RELAZIONE ARCHEOLOGICA Carta Archeologica età medioevale						
NOME DEL FILE DERG10024BIAM2255_09_01.pdf			SCALA 1 unità = 1 cm	FORMATO A0	SCALA 1:25.000	FOGLIO 12			

Questo documento contiene informazioni di proprietà Terna SpA e deve essere utilizzato esclusivamente dal destinatario in relazione alle finalità per le quali è stato ricevuto. È vietata qualsiasi forma di riproduzione o divulgazione senza l'espresso consenso di Terna SpA. This document contains information proprietary to TERNA S.p.A. and it will have to be used exclusively for the purposes for which it has been furnished. Whenever a copy of spreading or reproduction without the written permission of TERNA S.p.A. is prohibited.

