

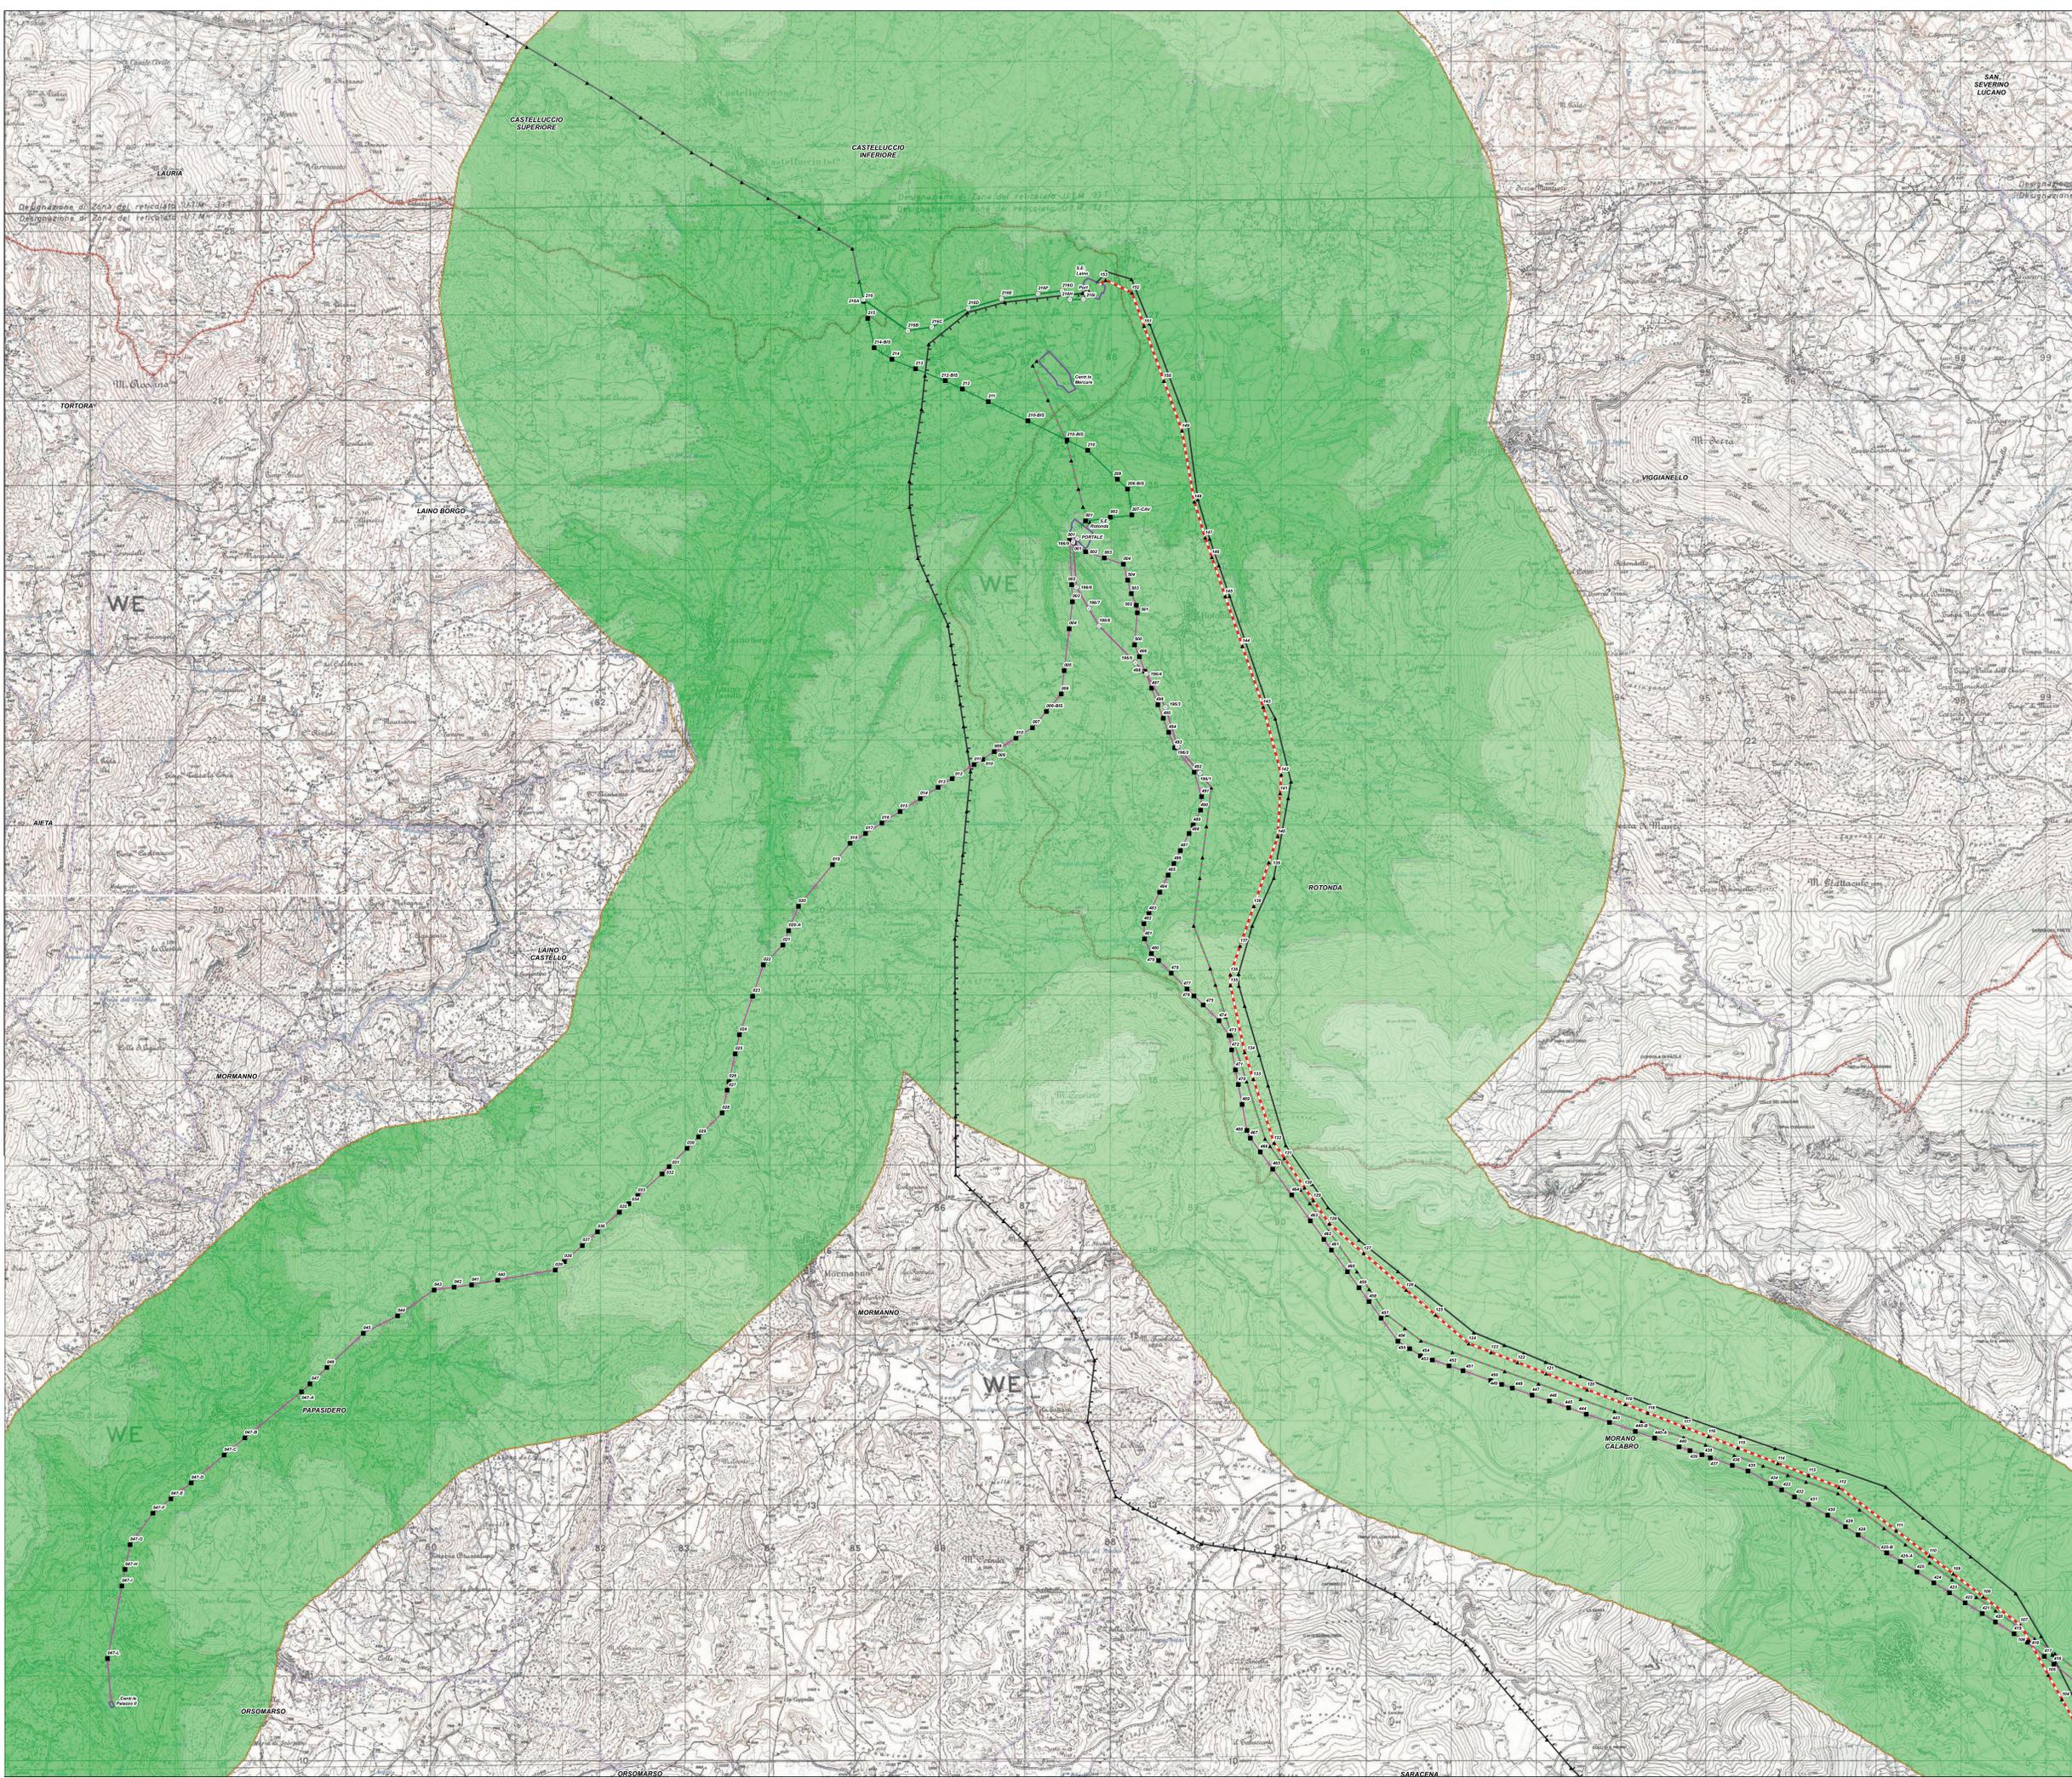


Legenda

- Nuovo 220kV ST
 - Nuovo 150kV ST
 - Sostegni di nuova realizzazione
 - Demolizione 150kV ST
 - Demolizione 220kV ST
 - Sostegni da demolire
 - Esistente 380kV ST da mantenere
 - Esistente 220kV ST da declassare a 150kV
 - Esistente 380kV DT
 - Esistente 380kV ST
 - Esistente 220kV ST
 - ▲ Sostegni esistenti
 - Stazioni esistenti
 - Area di studio
- Potenziale archeologico**
- Trascorabile
 - Basso
 - Medio
 - Alto
 - Limiti regionali
 - Limiti comunali

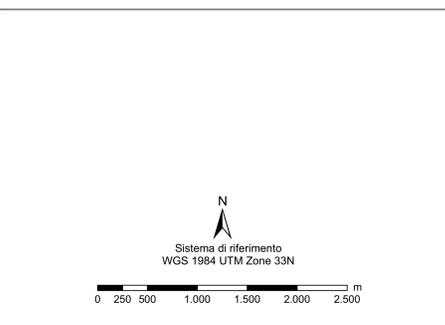

Luca Quareselli

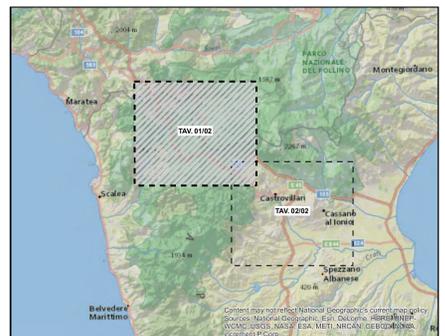

| | | | | | | |
|--|--|----------------|-----------------|-----------|------------|-------------|
| 00 | | 29/11/2016 | prima emissione | Proger | G. Luzzi | N. Rivabene |
| N. | | DATA | DESCRIZIONE | ELABORATO | VERIFICATO | APPROVATO |
| CODIFICA DEL LABORATORIO DERG10024BIAM2255_12_01 | | | | | | |
| TITOLO RAZIONALIZZAZIONE DELLA RETE AD ALTA TENSIONE RICADENTE NELL'AREA DEL PARCO DEL POLLINO | | | | | | |
| RICAMATO DAL DOC. TERNA - Revisione della Prescrizione 1 del DECIVA n. 3062 del 19/06/1998 relativo all'Electrodotto 380 kV Laino - Roccella - ES 265 - Racionalizzazione della rete AT nel territorio di Castrovillari - ES 190 - Nuovo Electrodotto a 380 kV tra il sostegno WJ della linea esistente Laino - Rossano e l'esistente Stazione Elettrica di Altonente | | | | | | |
| CLASSIFICAZ. DI SICUREZZA RELAZIONE ARCHEOLOGICA Carta del Potenziale | | | | | | |
| NOME DEL FILE | | SCALA | FORMATO | SCALA | FOGLIO | |
| DERG10024BIAM2255_12_01.pdf | | 1 unità = 1 cm | AO | 1:25.000 | 12 | |

Questo documento contiene informazioni di proprietà Terma SpA e deve essere utilizzato esclusivamente dal destinatario in relazione alle finalità per le quali è stato ricevuto. È vietata qualsiasi forma di produzione o divulgazione senza l'esplicito consenso di Terma SpA. This document contains information proprietary to TERMA S.p.A. and it will have to be used exclusively for the purposes for which it has been furnished. Whenever there is spreading or reproduction without the written permission of TERMA S.p.A. is prohibited.