

Legenda

Linee elettriche di nuova realizzazione


- Nuovo 150kV ST
- Sostegni di nuova realizzazione

Linee elettriche da demolire

- Demolizione 220kV ST
- Sostegni da demolire

Linee elettriche esistenti

- Esistente 150kV DT
- Sostegni esistenti
- Stazioni esistenti
- Area di studio
- Punto di ripresa fotografica

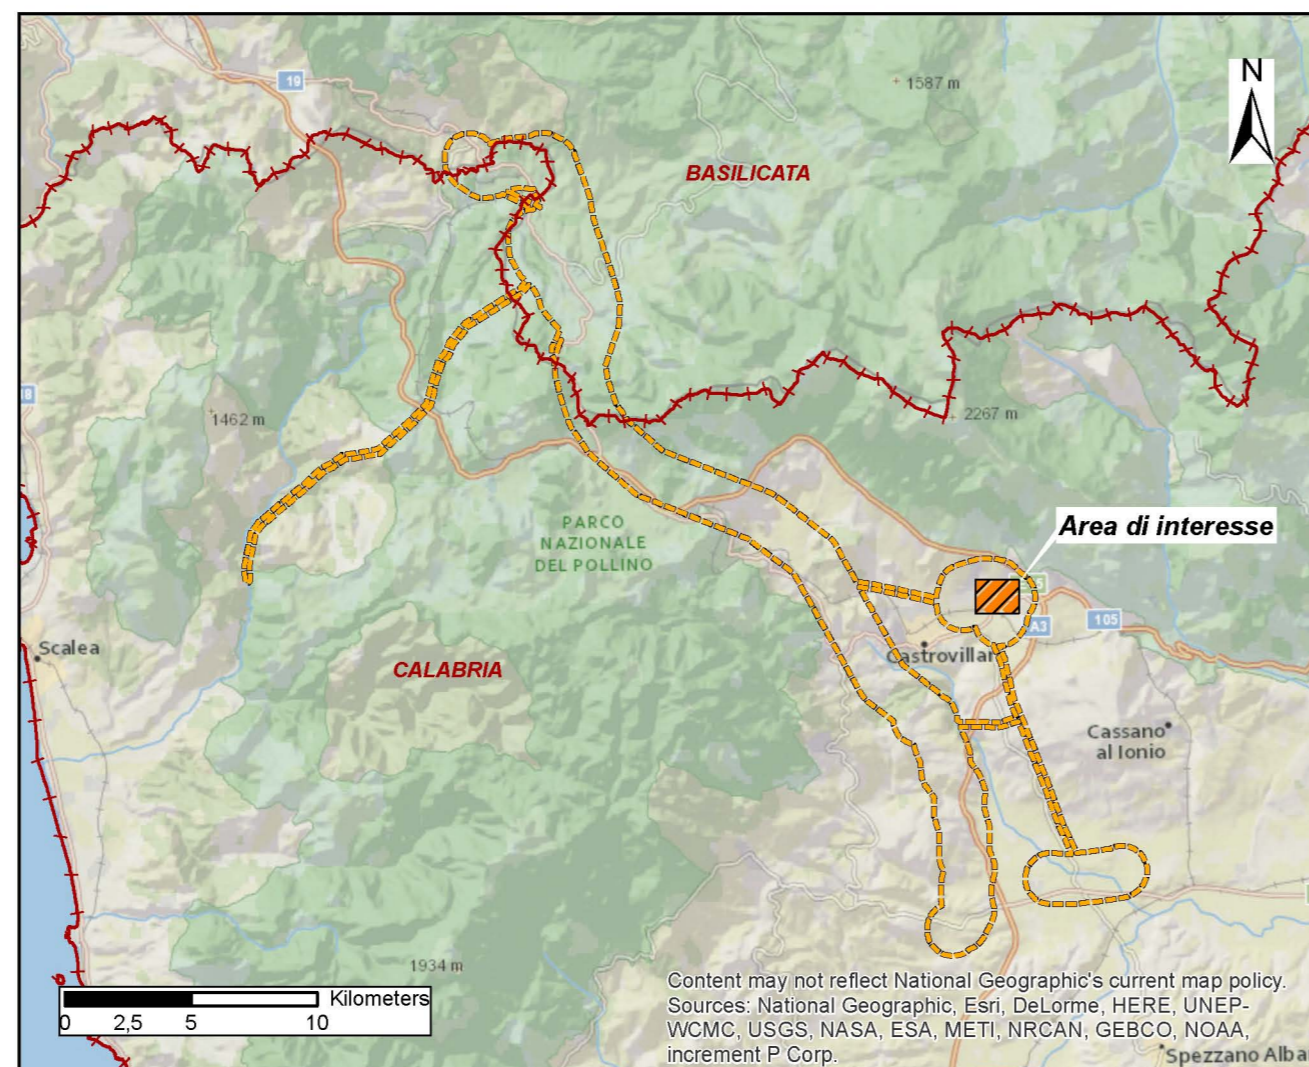


Stato di fatto (→ Demolizioni)

| REVISIONI | | | | | | |
|-----------|------------|-----------------|-----------|------------|-------------|--|
| N. | DATA | DESCRIZIONE | ELABORATO | VERIFICATO | APPROVATO | |
| 00 | 16/12/2016 | Prima emissione | Proger | G. Luzzi | N. Rivabene | |

| | | | | | |
|---------------------------|--|------------------|-------|--------|--|
| | CODIFICA DELL'ELABORATO | | | | |
| | DERG10024BIAM2248_14 | | | | |
| PROGETTO | TITOLO | | | | |
| RICAVATO DAL DOC. TERNA | RAZIONALIZZAZIONE DELLA RETE AD ALTA TENSIONE RICADENTE NELL'AREA DEL PARCO DEL POLLINO - Revisione della Prescrizione 1 del DECVIA n. 3062 del 19/06/1998 relativo all'Elettrodotto 380 kV Laino - Rizziconi - EL 260 - Razionalizzazione della rete AT nel territorio di Castrovillari - EL 190 - Nuovo Elettrodotto a 380 kV tra il sostegno 90 della linea esistente Laino - Rossano 1 e l'esistente Stazione Elettrica di Altomonte | | | | |
| CLASSIFICAZ. DI SICUREZZA | RELAZIONE PAESAGGISTICA Fotoinserimento | | | | |
| NOME DEL FILE | SCALA | FORMATO | SCALA | FOGLIO | |
| DERG10024BIAM2248_14.pdf | 1 unità = | A3 fuori formato | Varie | 1/X | |

Questo documento contiene informazioni di proprietà Terna SpA e deve essere utilizzato esclusivamente dal destinatario in relazione alle finalità per le quali è stato ricevuto. E' vietata qualsiasi forma di riproduzione o divulgazione senza l'esplicito consenso di Terna SpA. This document contains information proprietary to TERNA S.p.A. and it will have to be used exclusively for the purposes for which it has been furnished. Whichever shape of spreading or reproduction without the written permission of TERNA S.p.A. is prohibi.

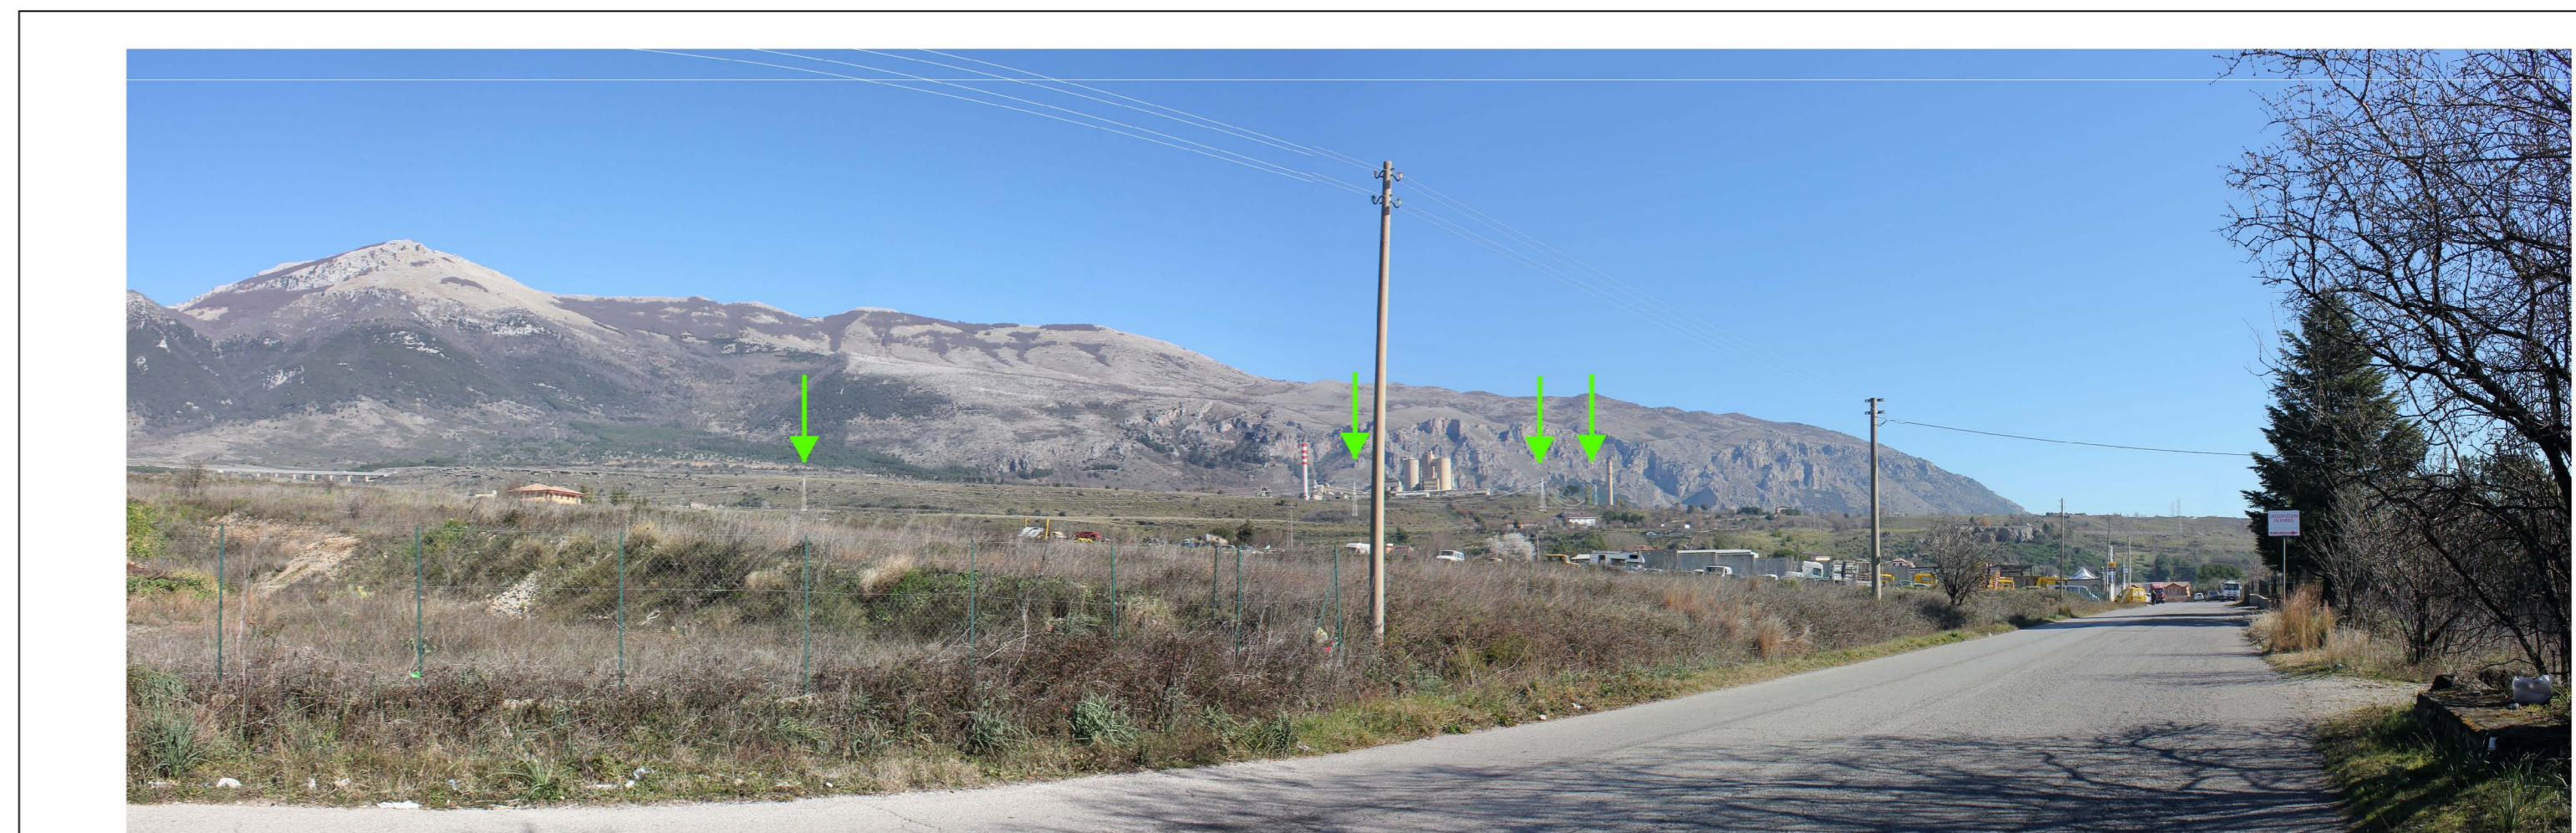

Stato di progetto (→ Nuove realizzazioni)