
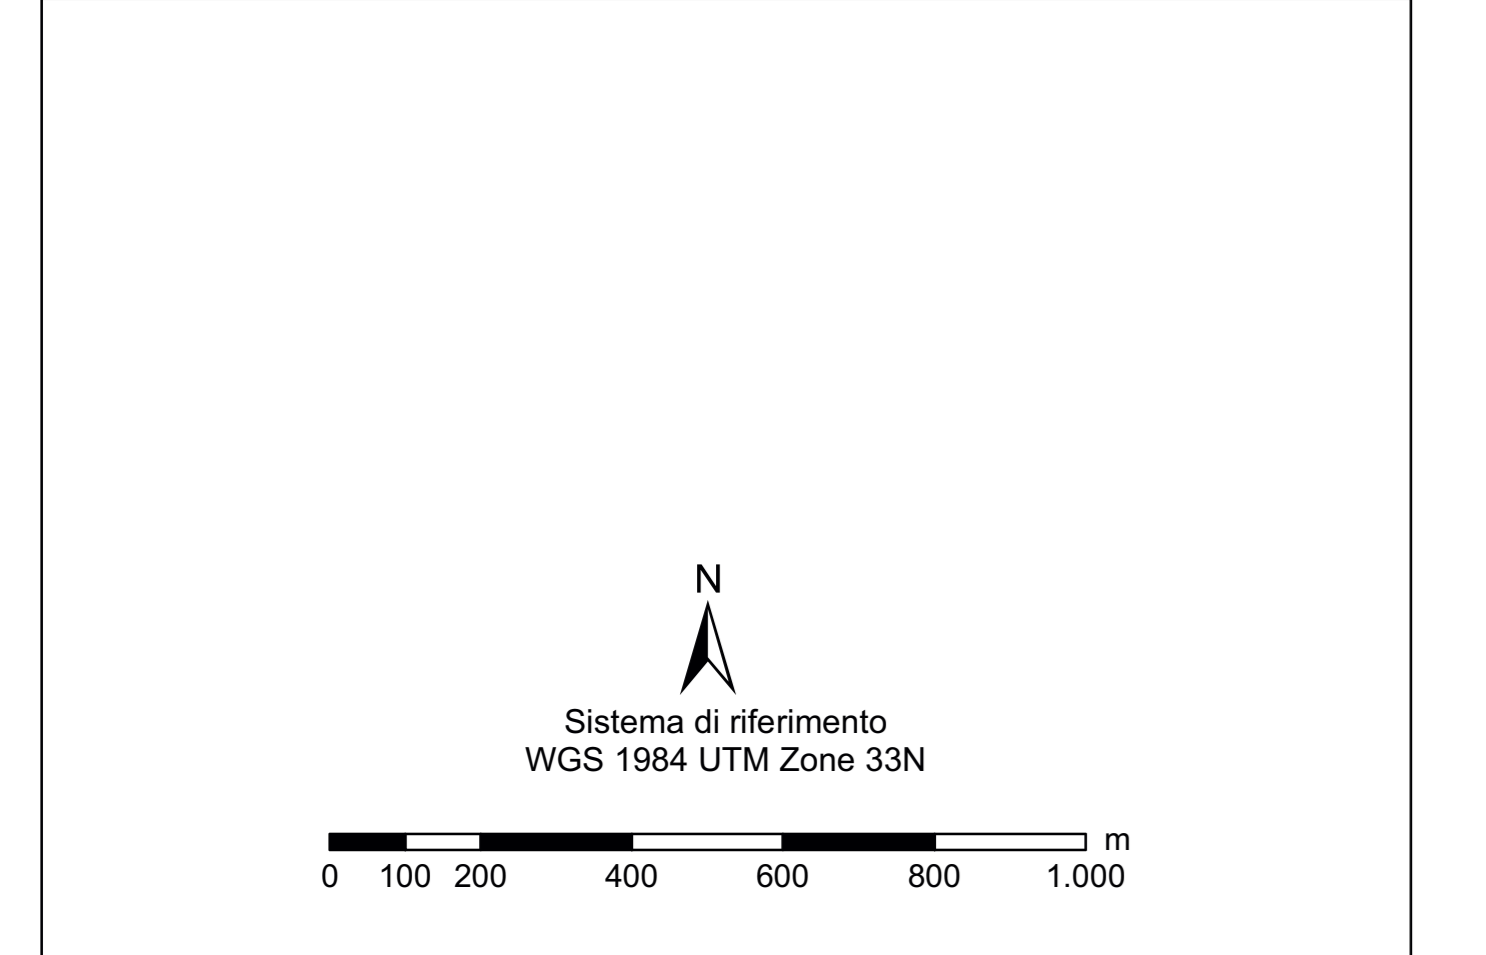


- Legenda**
- Linee elettriche di nuova realizzazione**
 - Nuovo 380kV ST
 - Nuovo 150kV ST
 - Sostegni di nuova realizzazione
 - Linee elettriche da demolire**
 - Demolizione 150kV DT
 - Demolizione 150kV ST
 - Demolizione 220kV ST
 - Demolizione 380kV ST
 - Sostegni da demolire
 - Linee elettriche esistenti**
 - Esistente 380kV ST da mantenere
 - Esistente 220kV ST da declassare a 150kV
 - Esistente 380kV DT
 - Esistente 380kV ST
 - Esistente 150kV DT
 - Sostegni esistenti
 - Stazioni esistenti
 - Viabilità di cantiere**
 - Viab. esistente
 - Viab. secondaria/campesire
 - Accesso su campo
 - Area di Cantiere base
 - Area di studio
 - Limiti comunali
 - Limiti regionali

- HABITAT**
- faggete - incl. 9210 e/o 9220
 - pinete montane - incl. 9530 e/o 9540
 - quercole - incl. 6310-9180-91AA-91M0-9340-9380
 - pinete mediterranee - incl. 9540
 - arbusteti, macchie e veget. in evol. - incl. 5130-5210-5230-5330
 - cespuglieti e macchia - incl. 5130-5210-5230-5330
 - praterie continue - incl. 6210 e/o 6220
 - praterie discontinue - incl. 6210 e/o 6220
 - veg. camuffata - incl. 8130 e/o 8210
 - veg. ripariale arborea - incl. 3260-3280-91E0-92A0
 - veg. ripariale arbustiva - incl. 3260 e/o 3280

ORDINE DEGLI INGEGNERI - TERAMO
986 DI MICHELE DI CESARE
 INGEGNERE

DOT. NICOLA TAVANO
 ING. N° 113

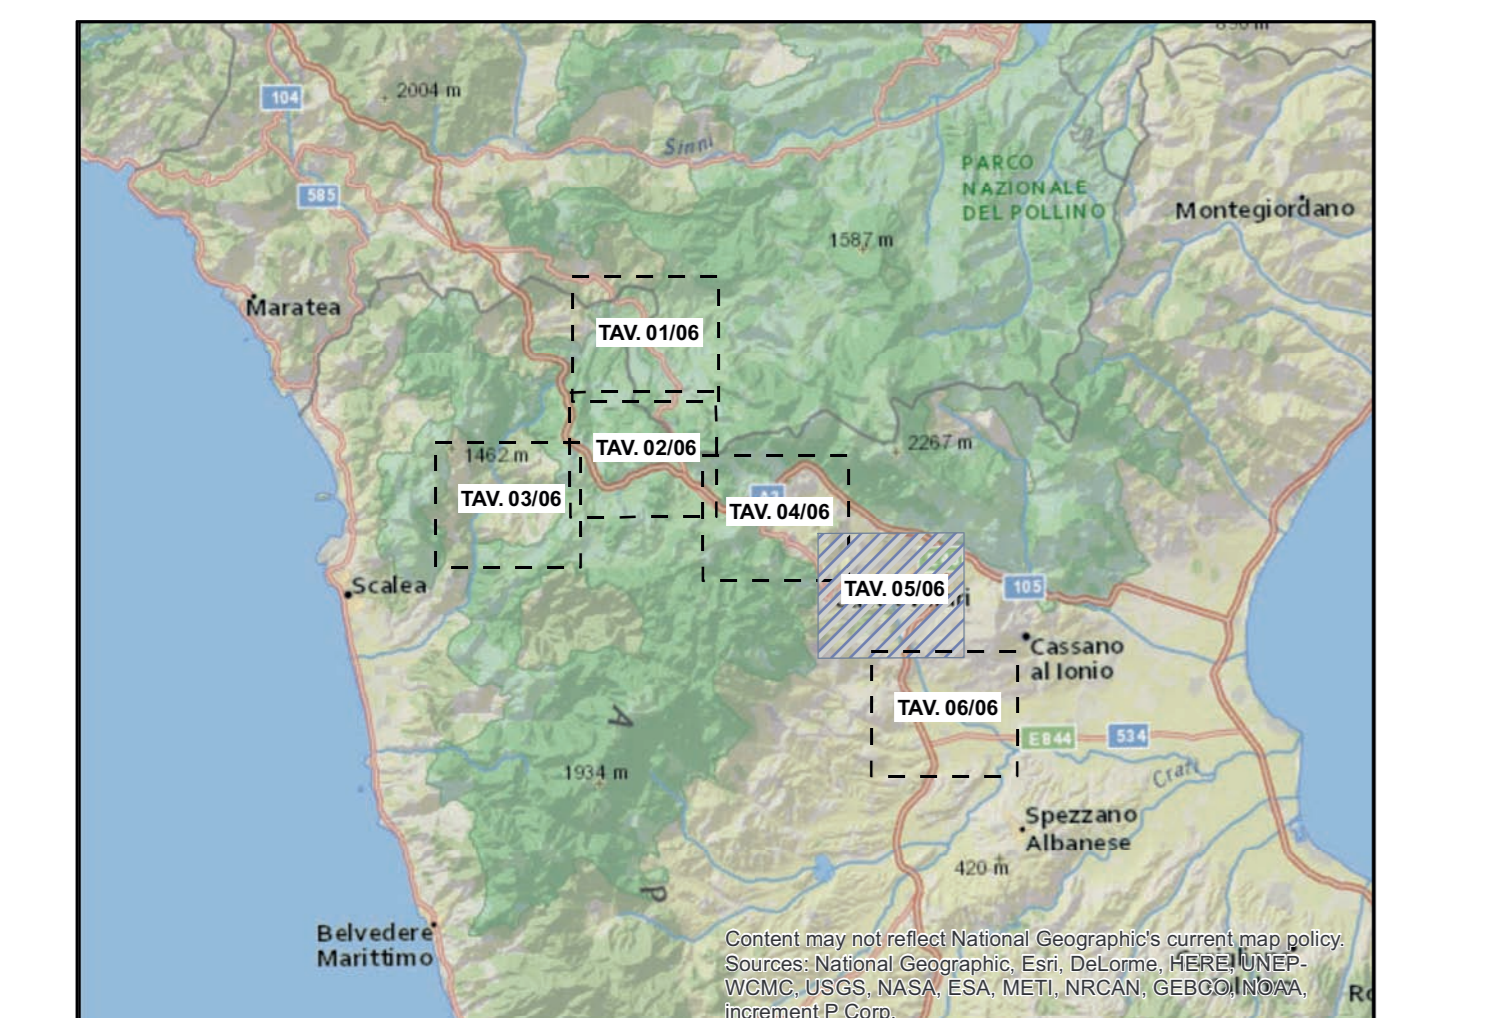

REVISIONI					
00	20/12/2016	prima emissione	Proger	G. Luzzi	N. Rivabene
N.	DATA	DESCRIZIONE	LABORATO	VERIFICATO	APPROVATO
CODIFICA DELL'LABORATO		Terna Rete Italia			
DERG10024BIAM2250_06_05		Terna Group			
PROGETTO		TITOLO			
RICAVATO DAL DOC. TERNA		RAZIONALIZZAZIONE DELLA RETE AD ALTA TENSIONE RICADENTE NELL'AREA DEL PARCO DEL POLLINO			
CLASSIFICAZIONE DI SICUREZZA		VALUTAZIONE DI INCIDENZA Carta degli Habitat			
NOME DEL FILE	SCALA	FORMATO	SCALA	FOGLIO	
DERG10024BIAM2250_06_05.pdf	1 unità = 1 cm	AG	1:10.000	5/6	

Questo documento contiene informazioni di proprietà Terna SpA e deve essere utilizzato esclusivamente dal destinatario in relazione alle finalità per le quali è stato ricevuto. È vietata qualsiasi forma di produzione o divulgazione senza l'esplicito consenso di Terna SpA. This document contains information proprietary to TERNA S.p.A. and it will have to be used exclusively for the purposes for which it has been furnished. Whenever shape of reprinting or reproduction without the written permission of TERNA S.p.A. is prohibited.

