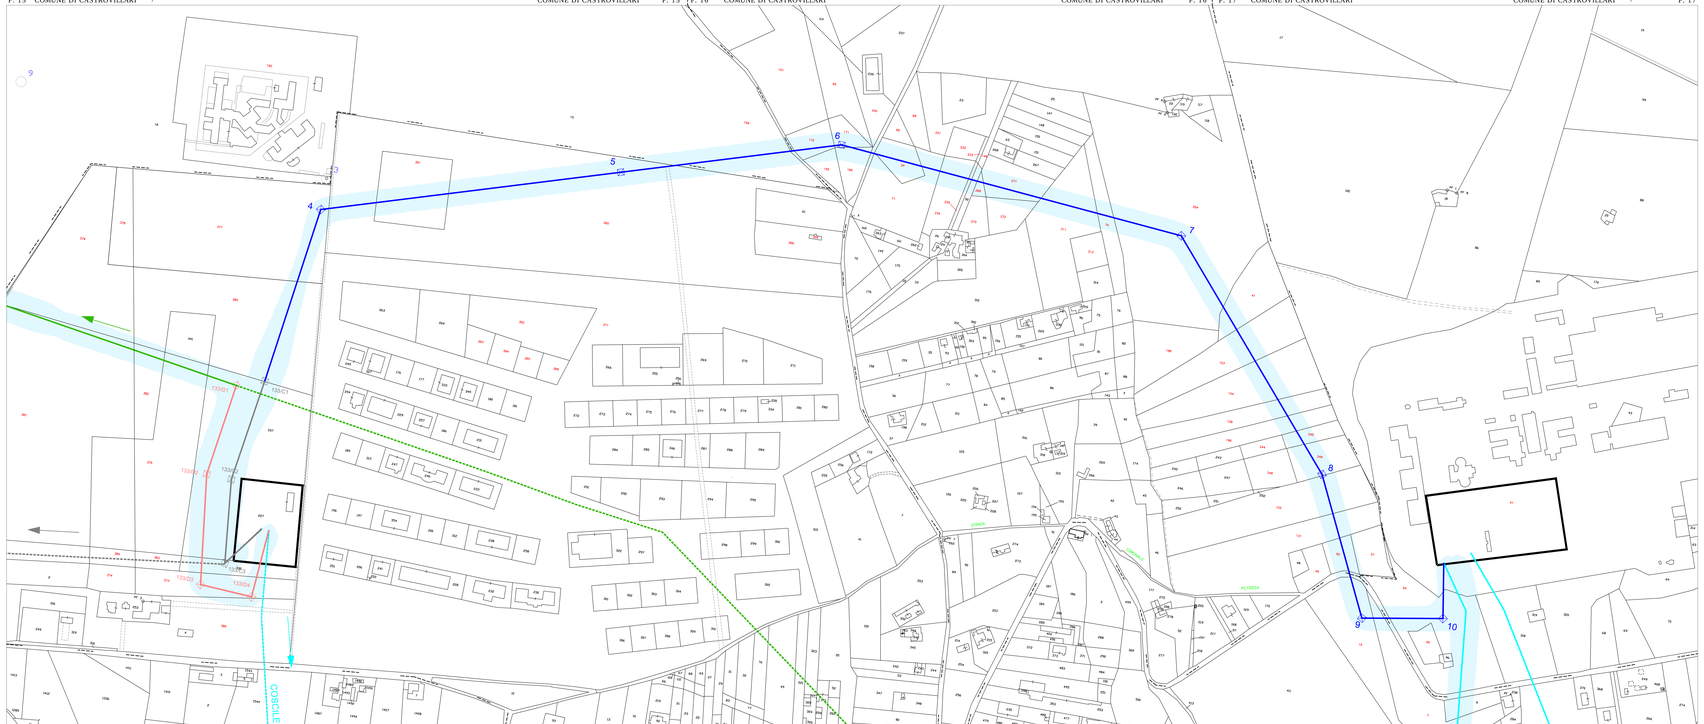

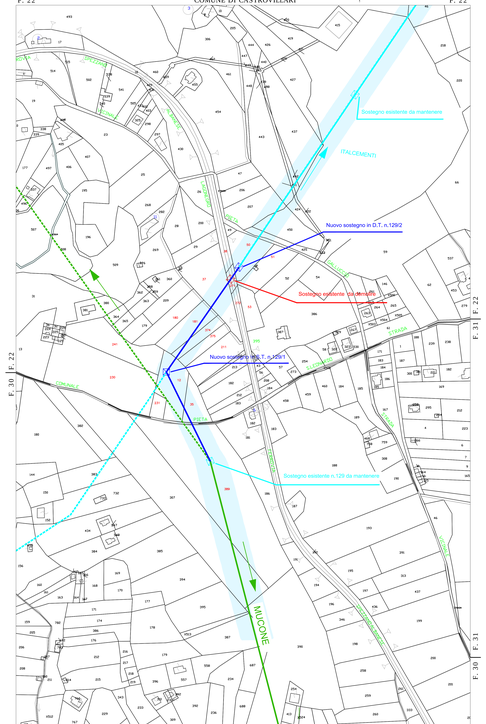

LEGENDA

- Elettrodotti a 150 kV ST da realizzare
- Elettrodotti a 150 kV ST da realizzare tramite intervento 2
- Elettrodotti esistenti a 150 kV da demolire
- Elettrodotti esistenti a 150 kV in DT da mantenere
- Elettrodotti esistenti a 150 kV in ST da mantenere
- Elettrodotti a 150 kV da realizzare mediante ter autorizzativo separato
- Elettrodotti esistenti a 150 kV da demolire mediante ter autorizzativo separato
- Elettrodotti esistenti a 220 kV da mantenere e riclassare
- Elettrodotti esistenti a 220 kV da demolire
- Sostegno da realizzare
- Sostegno esistente da mantenere
- Sostegno esistente da demolire
- Sostegno da realizzare mediante ter autorizzativo separato
- Sostegno da realizzare tramite intervento 2
- Fascia DPA

NB: SOSTEGNI NON IN SCALA

REVISIONI					
00	09/12/2014	PRESENTAZIONE ENERGIA	F. Pagano	G. Mancarella	M. Bellizzi
01	18/01/2021	PRIMA PUBBLICAZIONE	G. Di Giuseppe	M. Bellizzi	G. Piccinno
02					
REV.	DATA	DESCRIZIONE	ELABORATO	CONTROLLATO	APPROVATO

TERNA RETE ITALIA S.p.A.	CODICE ELABORATO		
PLANIMETRIA	DEFR06003BGL01008	Terna	
PROGETTO		TITOLO	
WBS: TE-4116-DE-003		Razionalizzazione rete AT nel territorio di Castrovillari	
RELAZIONE CIVIL ARTE - TERRENI		Intervento 1: Raccorda a 150 kV in semplice terna dell esistente CLL di falconeri all esistente C.P. di Castrovillari	
CLASSIFICAZIONE DI SICUREZZA		Planimetria catastale 1:2000 con indicazione della DPA	
NOME DWG: A3_A	SCALA DWG:	FORMATO:	SCALA: 1 : 2000	FOGLIO: 1 / 1
DEFR06003BGL01008_00.dwg	1 unità =			

Questo documento contiene informazioni proprietarie di Terna S.p.A. e/o di altre società controllate e/o collegate e/o controllanti di Terna S.p.A. e non può essere riprodotto o mostrato a terzi senza autorizzazione scritta da parte di Terna S.p.A.
This document contains information proprietary to Terna S.p.A. and it can't be lent to or used exclusively for the purposes for which it has been furnished, reproduced or shown to parties not mentioned without the written permission of Terna S.p.A. (LICENSE).