PROVINCIA DI COSENZA

COMUNE DI CASTROVILLARI

F. 21 F. 21

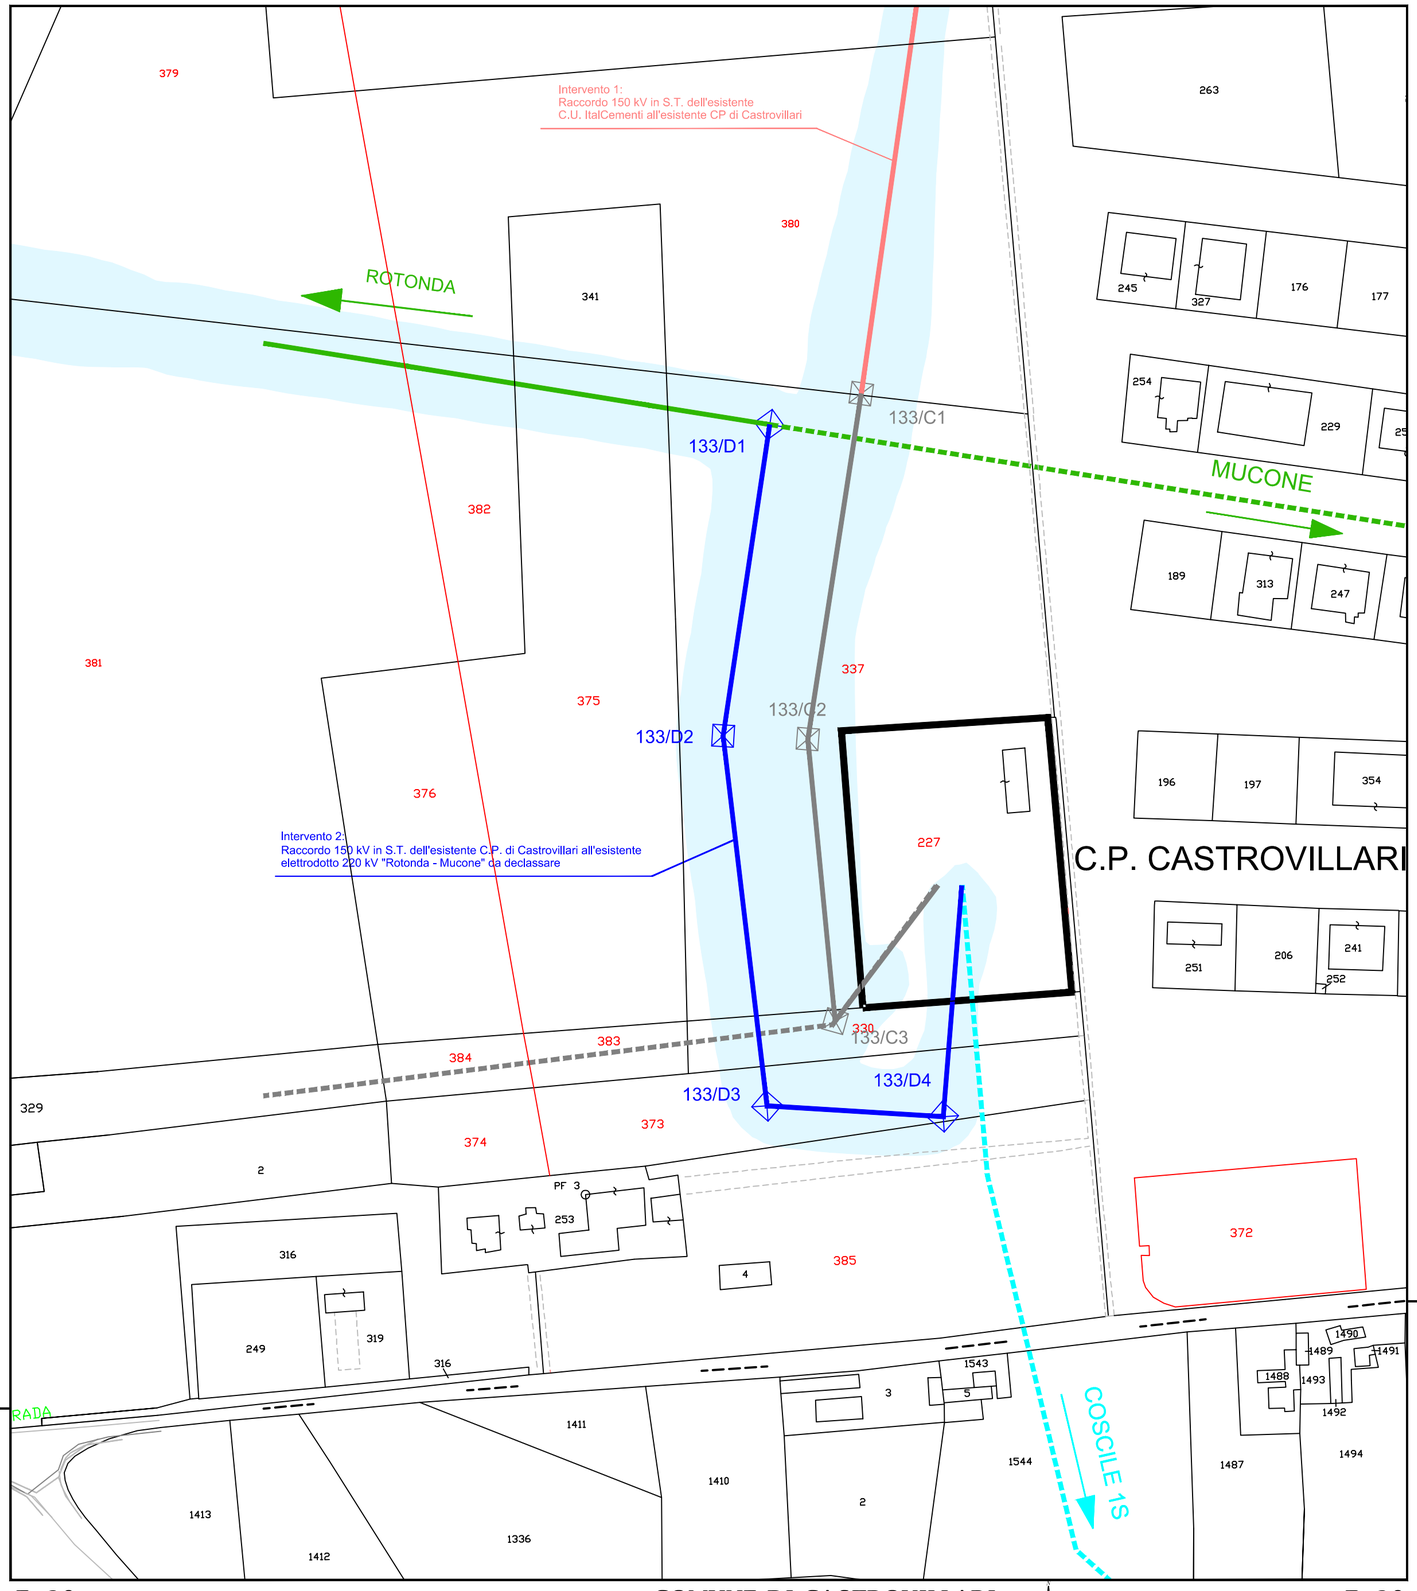

F. 29 F. 29

COMUNE DI CASTROVILLARI

PROVINCIA DI COSENZA

LEGENDA

- Elettrodotti a 150 kV ST da realizzare
- Elettrodotti a 150 kV ST da realizzare con intervento 1
- Elettrodotti esistenti a 150 kV da demolire
- Elettrodotti a 150 kV da realizzare mediante iter autorizzativo separato
- Elettrodotti esistenti a 150 kV da demolire mediante iter autorizzativo separato
- Fascia DPA
- Elettrodotti esistenti a 220 kV da mantenere e riclassare
- Elettrodotti esistenti a 220 kV da demolire
- Sostegno da realizzare
- Sostegno da realizzare mediante autorizzativo separato

NB: SOSTEGNI NON IN SCALA

REVISIONI					
01	16/12/2016	Aggiornamento DPA	E.Tapolin ING-REA-PRICS	N.Speranza ING-REA-PRICS	M.Bennato ING-REA-PRIC
00	18/01/2011	PRIMA EMISSIONE	M. De Marco - M. Longobardi SRI-PRI-NA	N. Speranza SRI-PRI-NA	P. Paterno SRI-PRI-NA
N.	DATA	DESCRIZIONE	ELABORATO	VERIFICATO	APPROVATO

TIPOLOGIA DELL'ELABORATO	CODIFICA DELL'ELABORATO
PLANIMETRIA	DEFR06003BGL01009
PROGETTO	TITOLO
WBS: TE-FR-06-003	Razionalizzazione rete AT nel territorio di Castrovillari
RICAVATO DAL DOC. TERNA	Intervento 2: Raccordo a 150 kV in semplice terna dell' esistente C.P. di Castrovillari all' esistente elettrodotto a 220 kV Rotonda - Mucone da declassa
CLASSIFICAZIONE DI SICUREZZA	Planimetria catastale 1:2000 con indicazione della DPA

NOME DEL FILE	SCALA CAD	FORMATO	SCALA	FOGLIO
DEFR06003BGL01009_01.dwg	1 unità =		1 : 2000	1 / 1

Questo documento contiene informazioni di proprietà Terna S.p.A. e deve essere utilizzato esclusivamente dal destinatario in relazione alle finalità per le quali è stato ricevuto. E' vietata qualsiasi forma di riproduzione o di divulgazione senza l'esplicito consenso di Terna S.p.A.

This document contains information proprietary to Terna S.p.A. and it will have to be used exclusively for the purposes for which it has been furnished. Whichever shape of spreading or reproduction without the written permission of Terna S.p.A. is prohibit.