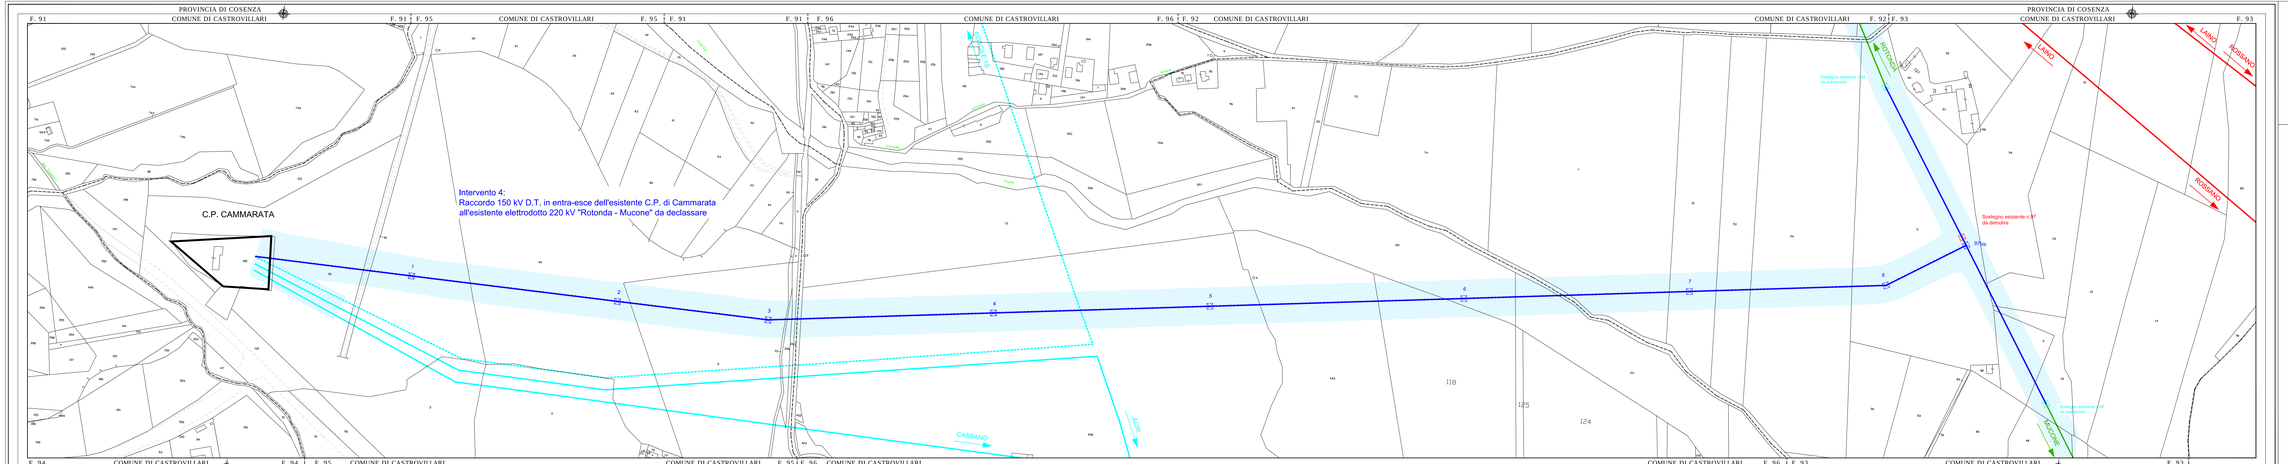

LEGENDA

- Elettrodotti a 150 kV DT da realizzare
- Elettrodotti a 150 kV DT da realizzare
- Elettrodotti esistenti a 150 kV da demolire
- Elettrodotti esistenti a 150 kV da mantenere
- Elettrodotti esistenti a 220 kV da mantenere e ricalzare
- Elettrodotti esistenti a 380 kV ST da mantenere
- Sostegno da realizzare
- Sostegno esistente da mantenere
- Sostegno esistente da demolire
- Fascia DPA

NB: SOSTEGNI NON IN SCALA

REV.	DATA	DESCRIZIONE	REDATTO	VERIFICATO	ESPLETATO
00	GENNAIO 2021	Aggiornamento DPA	G. Pagliuso	G. Gaudio	G. Bellusci
01	GENNAIO 2021	PRIMA EMISSIONE	G. Pagliuso	G. Gaudio	G. Bellusci
REV.	DATA	DESCRIZIONE	REDATTO	VERIFICATO	APPROVATO

RESPONSABILE DEL PLANIMETRIA: G.GAUDIO DEL GIUDICE

PLANIMETRIA: DEFR06003BGL01011

Terna

PROGETTO: WBS: TE.HR.00.002

TITOLO: Razionalizzazione rete AT nel territorio di Castrovillari

Intervento 4: Raccordo a 150 kV in doppia terna in entra – esce dell' esistente C.P. di Cammarata all' esistente elettrodotto 220 kV Rotonda - Mucone da declassare

Planimetria catastale 1:2000 con indicazione della DPA

PROVINCIA/CAP/COMUNE: COSENZA/ 87011/CASTROVILLARI

LAMPO/LOCALITÀ DI VELLERONE:

NOME DEL FILE	SCALA FOGLIO	FORMATO	SCALA	CODIGO
DEFR06003BGL01011_01.dwg	1 unità =		1 : 2000	1 / 1

Questo documento contiene informazioni di proprietà Terna S.p.A. e deve essere utilizzato esclusivamente dal destinatario o l'azienda alla Profilo di cui al punto 2 della lettera di trasmissione, in base agli accordi in essere e nel rispetto del codice civile e delle norme sulla proprietà industriale.
Tale documento è protetto dalle norme applicabili in Italia e in tutti i paesi ratificanti la Convenzione di Berna.
Tale documento non può essere riprodotto o ceduto a terzi, in tutto o in parte, senza previa autorizzazione scritta di Terna S.p.A.
Copyright © Terna S.p.A. - All rights reserved