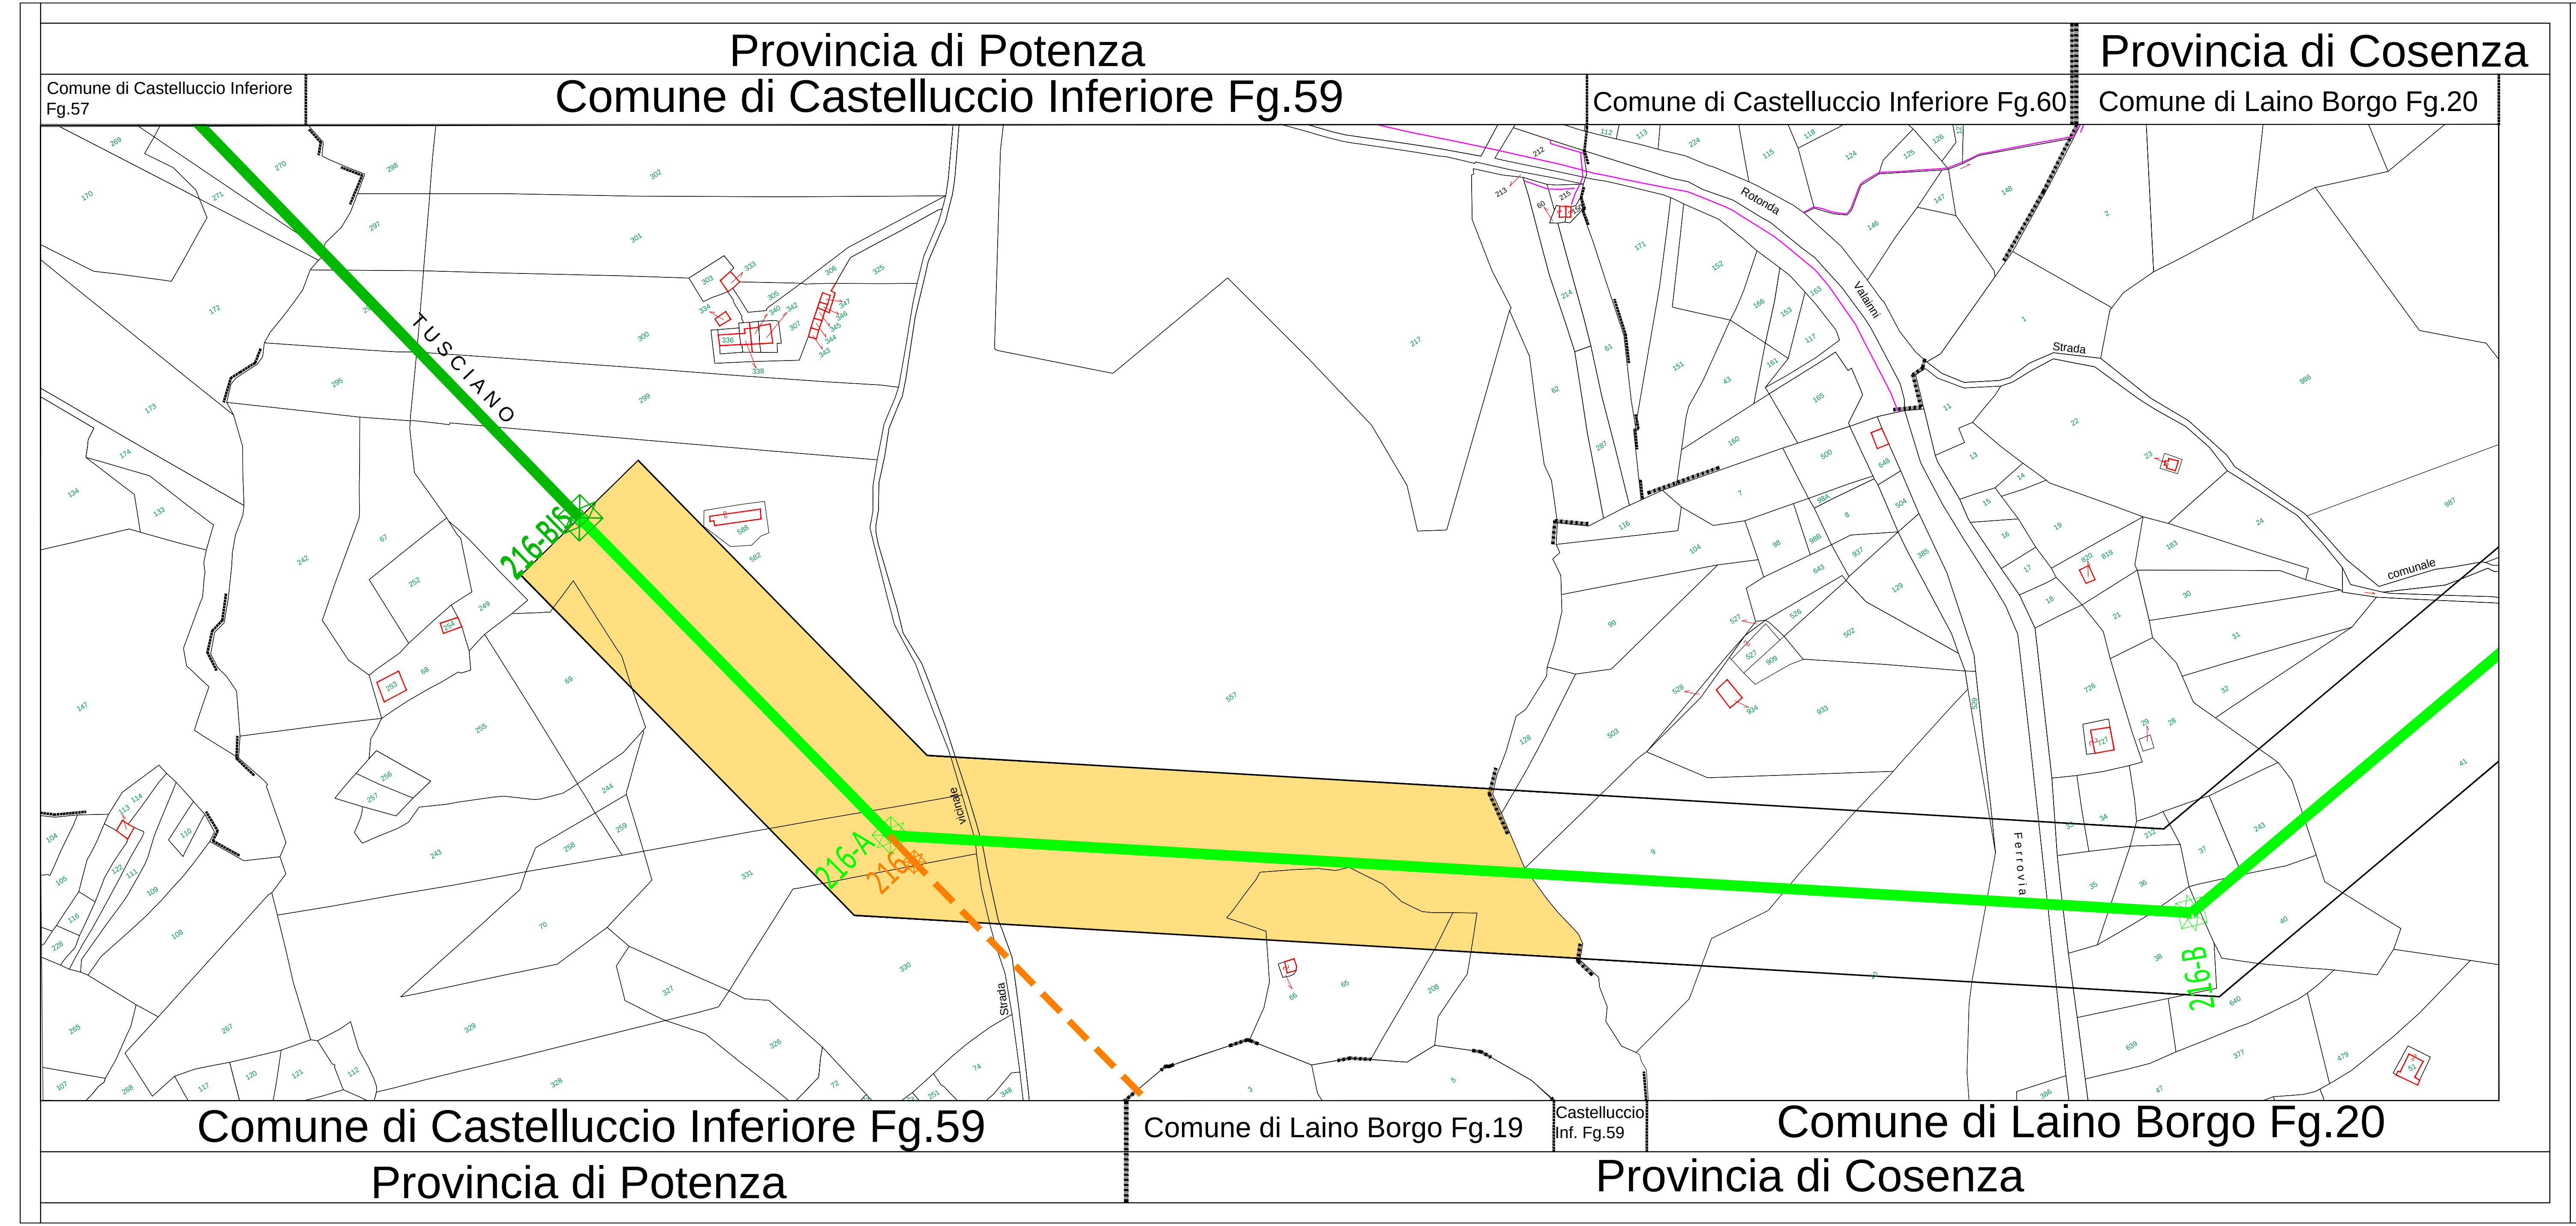
Provincia di Potenza
Provincia di Cosenza
Comune di Castelluccio Inferiore Fg.57
Comune di Castelluccio Inferiore Fg.59
Comune di Castelluccio Inferiore Fg.60
Comune di Laino Borgo Fg.20
TUSCIANO
Rotonda
Vallareti
Strada
comunale
216-BIS
216-A
216
216-B
Ferrovia
Strada
Comune di Castelluccio Inferiore Fg.59
Comune di Laino Borgo Fg.19
Castelluccio Inf. Fg.59
Comune di Laino Borgo Fg.20
Provincia di Potenza
Provincia di Cosenza

LEGENDA

INTERVETO 1: VARIANTE 220 kV VERSO S/E LAINO	🟩
ELETTRODOTTO 220 kV ROTONDA - TUSCIANO	🟩
DEMOLIZIONI	🟧
FASCIA VINCOLO	🟨

Quadro di unione Impianti

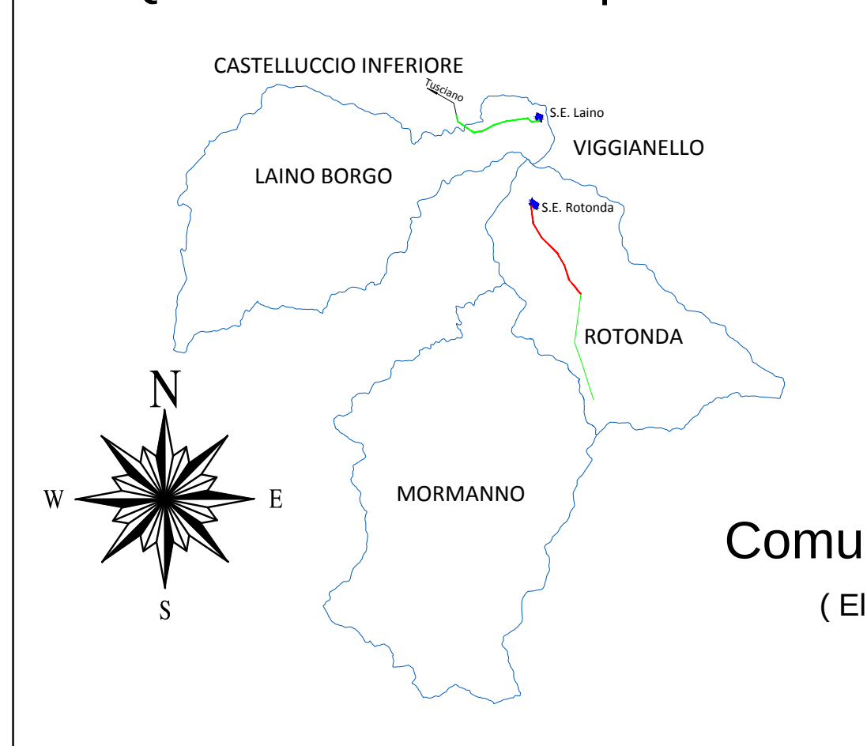
CASTELLUCCIO INFERIORE
S.E. Laino
VIGGIANELLO
LAINO BORGO
S.E. Rotonda
ROTONDA
MORMANNO
N
S
E
W

Quadro di unione
Comune di Castelluccio Inferiore
(Elettrodotto aereo 220 kV da realizzare)

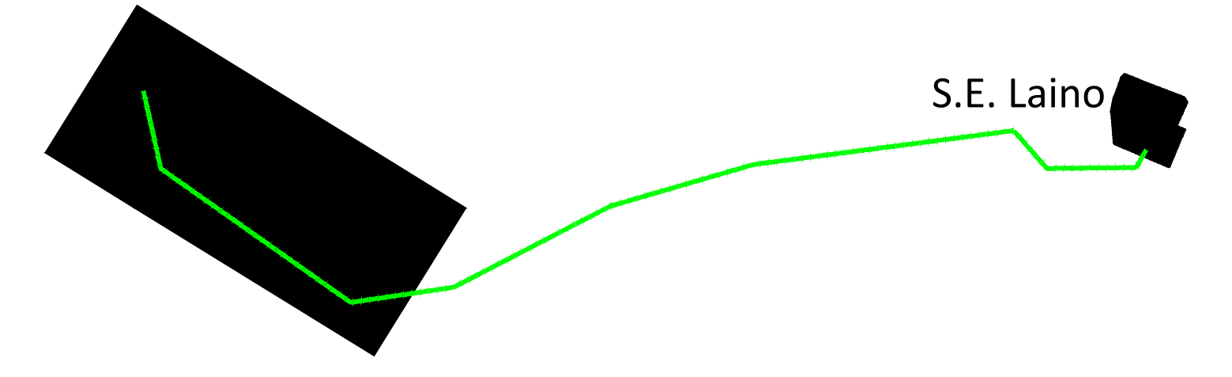

DOTT. ING. ROBERTO CIRRINCIONE

NB: Il sostegno rappresentato in planimetria è da intendersi come un simbolo necessario solamente all'individuazione del centro picchetto; non rappresenta pertanto l'effettiva area di ingombro.

REVISIONI	N.	DATA	DESCRIZIONE	ELABORATO	VERIFICATO	APPROVATO
	00	29/10/2014	PRIMA EMISSIONE	E.Tapolin REA-APRI_CS	N. Speranza REA-APRI_CS	R. Cirrincione REA-APRI_CS

TIPOLOGIA DELL'ELABORATO	CODIFICA DELL'ELABORATO	Terna Rete Italia TERNA GROUP
Planimetria	DE10024F_ACSC0052	
PROGETTO	TITOLO	
TE FR 10 024	RAZIONALIZZAZIONE RETE ALTA TENSIONE AREA PARCO DEL POLLINO OTTEMPERANZA PRESCRIZIONE N. 1 del decreto DEC/VIA/3062 del 19.06.1998 INTERVENTO 1 Variante aerea linea 220 kV della Rotonda - Tusciano verso la SE Laino Planimetria Catastale con API - Comune di Castelluccio Inf (PZ)	
RICAVATO DAL DOC. TERNA		
CLASSIFICAZIONE DI SICUREZZA		

NOME DEL FILE	SCALA CAD	FORMATO	SCALA	FOGLIO
DE10024F_ACSC0052_00.dwg	1 unità = 1 mt.		1:2.000	1 / 1

Questo documento contiene informazioni di proprietà Terna S.p.A. e deve essere utilizzato esclusivamente dal destinatario in relazione alle finalità per le quali è stato ricevuto. E' vietata qualsiasi forma di riproduzione o di divulgazione senza l'esplicito consenso di Terna S.p.A.

This document contains information proprietary to Terna S.p.A. and it will have to be used exclusively for the purposes for which it has been furnished. Whichever shape of spreading or reproduction without the written permission of Terna S.p.A. is prohibit.