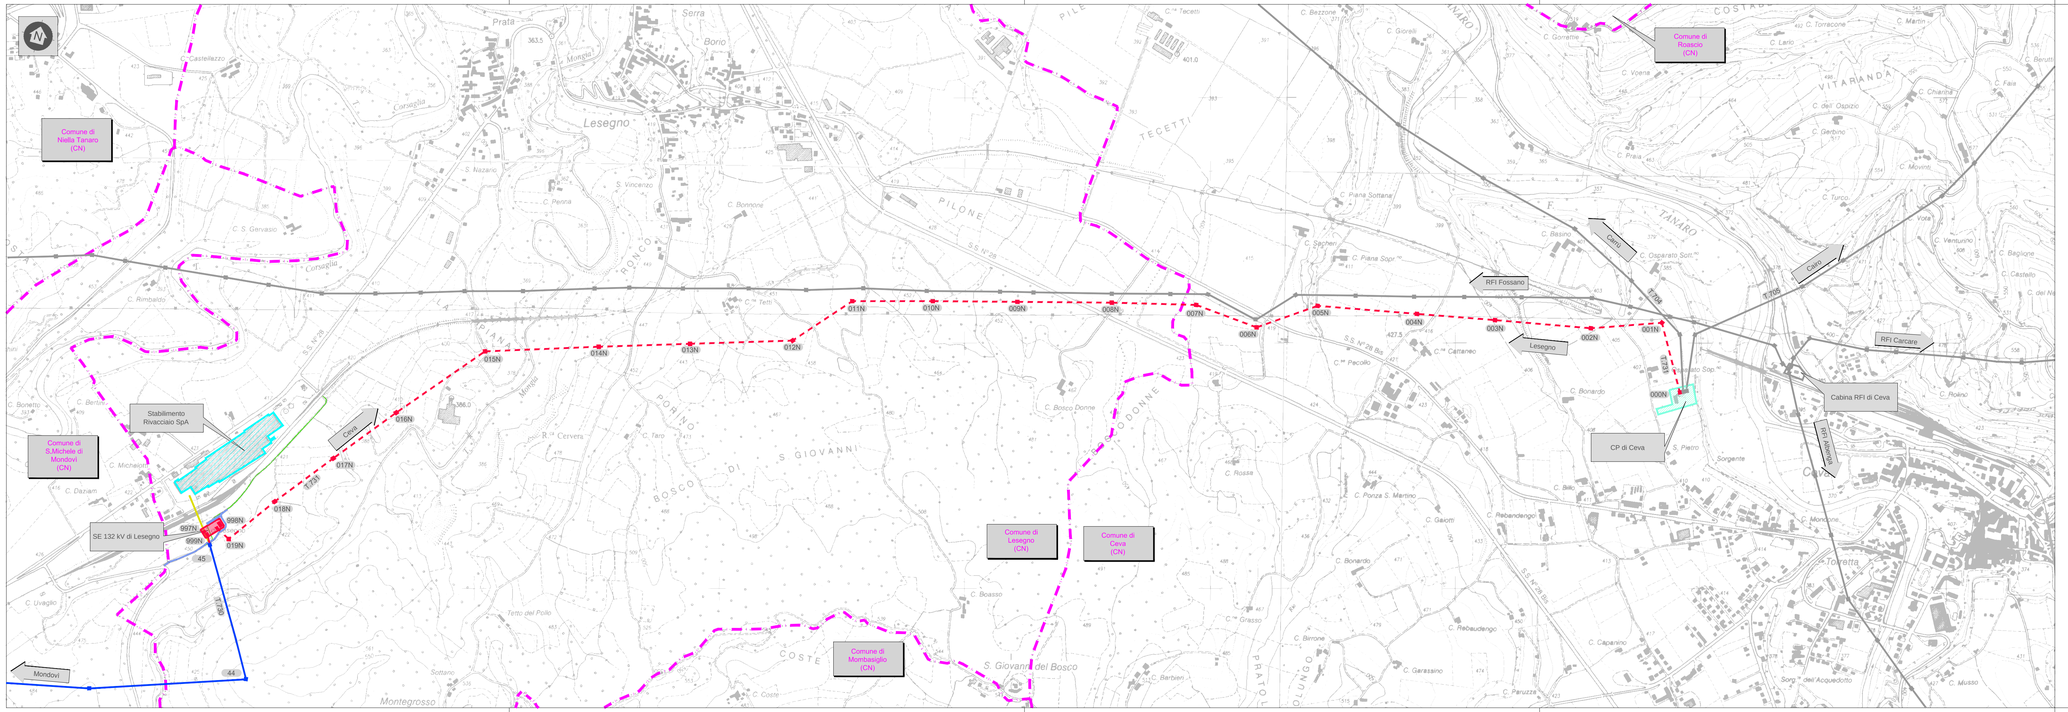

MECHANIKOI

Unità Progettazione Realizzazione Impianti
Il Responsabile
(P. ZANNI)

-	-	-	-	-	-
00	31/05/2016	Prima emissione	Mechanikoi	F.Pedrinazzi	P.Zanni
Rev.	Data	Descrizione della revisione	Elaborato	Verificato	Approvato

Terna Rete Italia
TERNA GROUP
Direzione Territoriale Nord Ovest
UPRI

Impianto: Linea a semplice terna a 132 kV
Lesegno - Ceva

N.terna: 731
Tensione(kV): 132

Titolo:
Nuova Stazione Elettrica a 132 kV "Lesegno" da inserire sull'esistente linea a 132 kV T.730 "Rivacciaio – Mondovì" e nuovo elettrodotto aereo a 132 kV T.731 "Lesegno – Ceva"

Verifica di assoggettabilità a VIA
Corografia

Scale: 1:10000

Ricavato dal doc.:

Files: DE23731NNBAX00001_00_00.dwg + riferimenti CTR 1:10000

Formato: 297 x 1050

Foglio: 1 di 1

Identificativo documento: D E 23731NN B AX 00001

TERNA si riserva a termini di legge la proprieta' di questo documento, con divieto di riprodurlo, di consegnarlo o di renderlo comunque noto a Terzi senza preventiva autorizzazione.

Progetto: TEAX12730
Connessione Utente Rivacciaio SpA

Identificativi doc. esterno: -