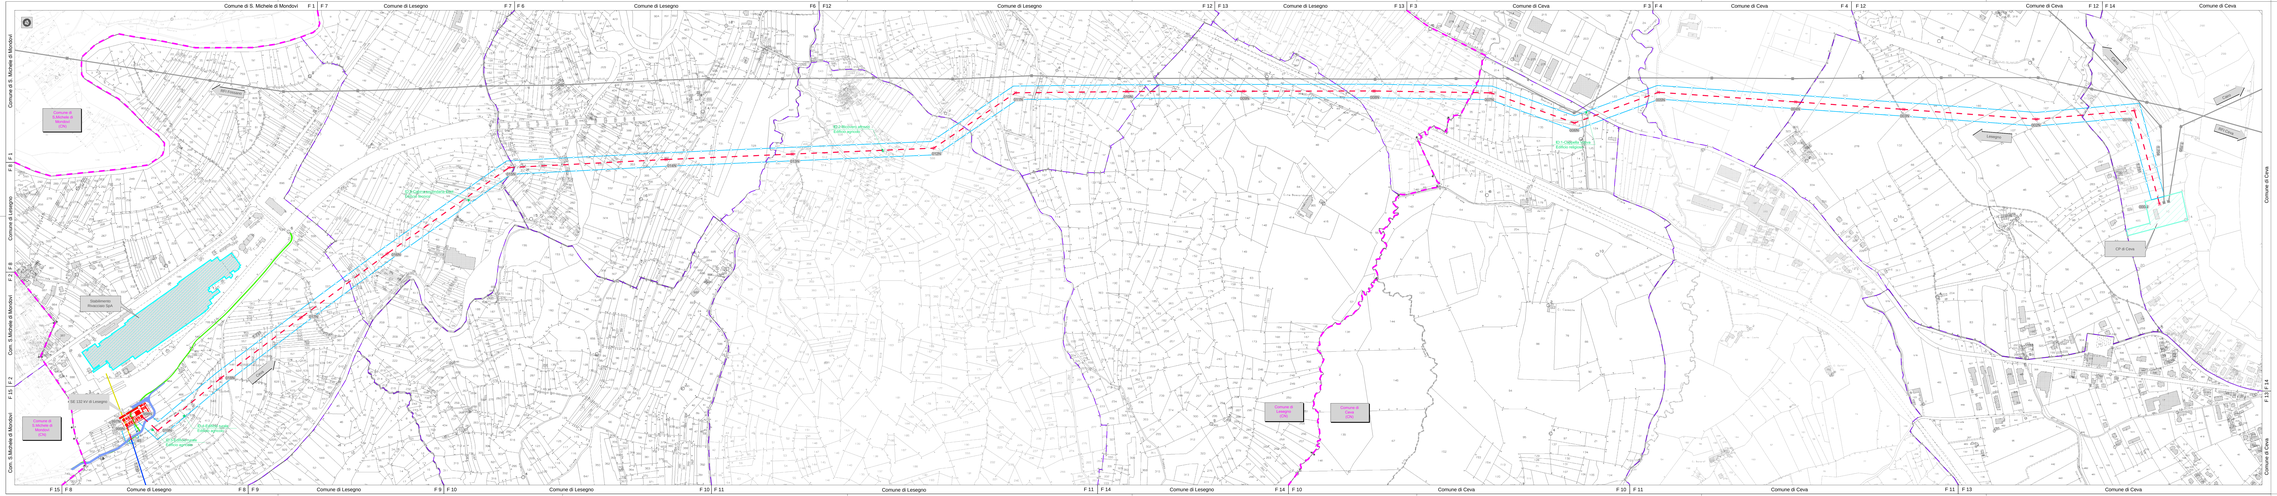

Legenda

- Tratto di linea aerea a 132 kV esistente non interessato da modifiche
- Tratto di linea aerea a 132 kV in progetto
- Tratto di linea aerea a 132 kV da demolire
- Altre linee aeree AT non interessate dall'intervento
- Stazione elettrica a 132 kV in progetto
- Cabina elettrica esistente di proprietà di ENEL Distribuzione S.p.A.
- Stabilimento della Rivacciaro S.p.A.
- Strada vicinale esistente
- Strada in progetto di accesso alla SE 132 kV di Lesegno

Confini amministrativi

- Confini Comunali
- Limite fuglio catastale

Dettaglio fascia Opa

- Opa Cnel-elaborato REG23731NNBAX00004i
- Edifi con presenza di persone inferiore a 4 ore giornaliere

Rev.	Data	Descrizione della revisione	Elaborato	Verificato	Approvato
00	31/05/2016	Prima emissione	Mechanikos	F. Pedrinazzi	P.Zanni

Impianto: Linea a semplice terna a 132 kV

Lesegno - Ceva

Titolo: Nuova Stazione Elettrica a 132 kV "Lesegno" da inserire sull'esistente linea a 132 kV T.731 "Rivoli/orsi – Mondovi" e nuovo elettrodotto aereo a 132 kV T.731 "Lesegno – Ceva"

Progetto Definitivo

Planimetria catastale con fascia OpA

Ricavato dal dtec.:

File: DE23731NNBAX00008_00_00.dwg

Formato: 374 x 1886

Scala: 1:4000

Fogliо: 1 e 1

Identificativo documento:

D E 23731NN B AX 00008

TERNA si riserva la tenuta di legge la proprietà di questo documento, con divieto di riprodurlo, di consegnarlo a di renderlo conoscibile ad altri senza preventiva autorizzazione.

Progetto: 70XA12730

Commessa: Terna Rete Italia

Identificativo doc. esterno:

Unità Progettazione Stazioni Elettriche
Il Responsabile
(P. Zanni)