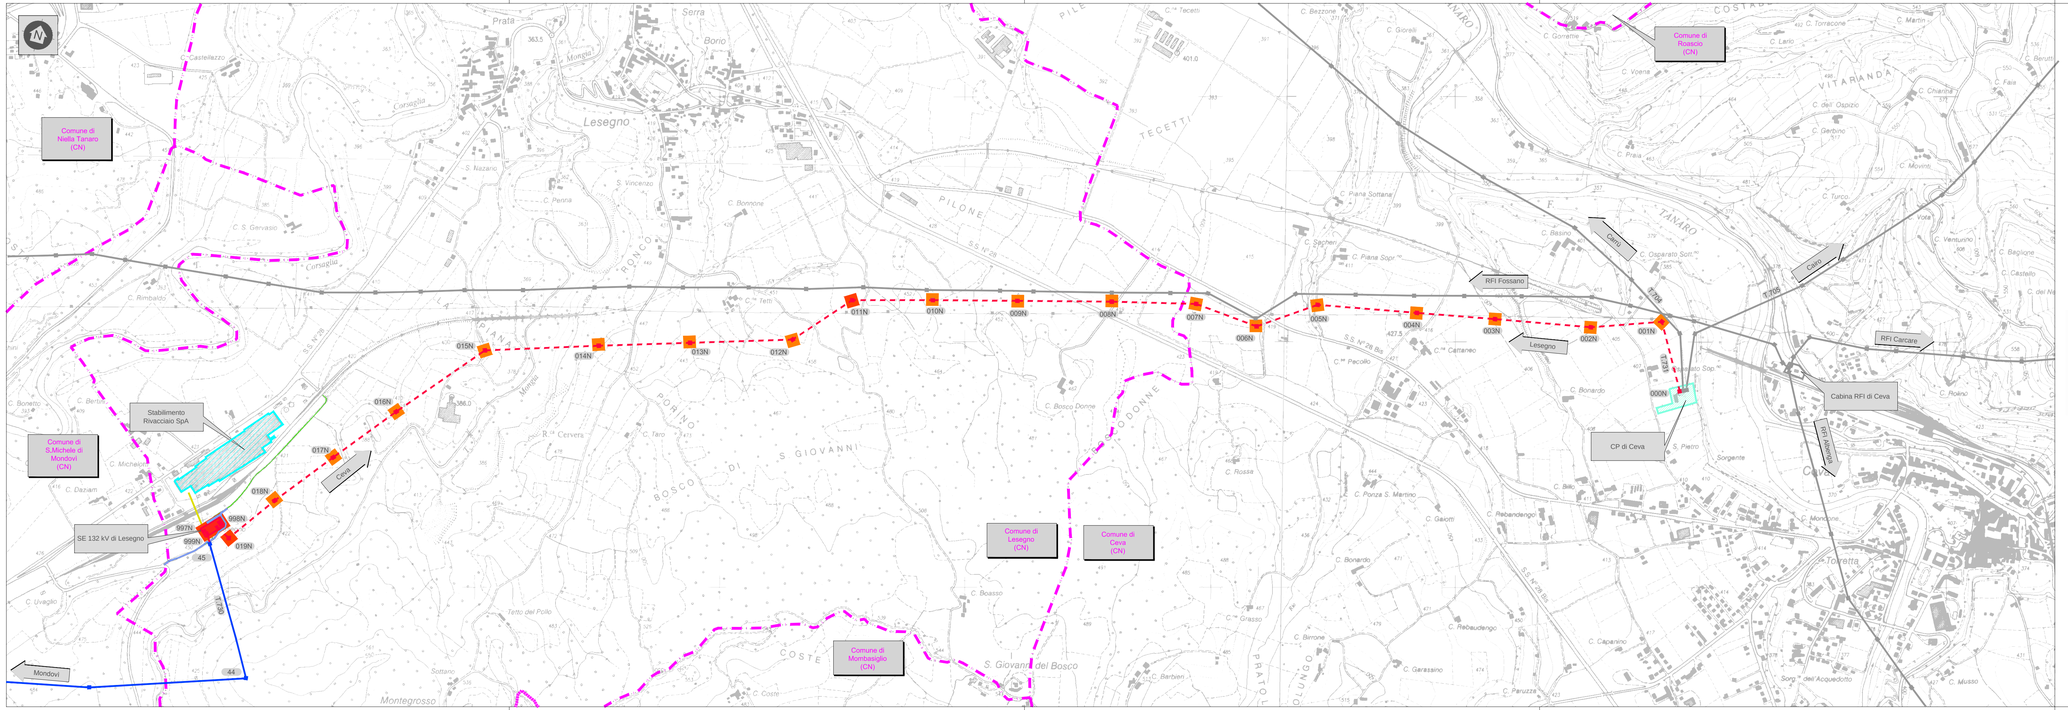


## Legenda

- Tratto di linea aerea a 132 kV esistente non interessato da modifiche
- 001N — Tratto di linea aerea a 132 kV in progetto
- Tratto di linea aerea a 132 kV da demolire
- Altre linee aeree AT non interessate dall'intervento
- Stazione elettrica a 132 kV in progetto
- Cabina elettrica esistente di proprietà di ENEL Distribuzione S.p.A.
- Stabilimento della Rivacciaio S.p.A.
- Strada vicinale esistente
- Strada in progetto di accesso alla SE 132 kV di Lesegno

### Confini amministrativi

- Confini Comunali

## Legenda: Rischio archeologico relativo

- Area a rischio archeologico medio-alto
- Area a rischio archeologico medio

**Studium**
Via Marco Polo, 32 bis
10129 Torino - P.I. 08969550014

MECHANIKOI' INGEGNERIA E ARCHITETTURA

Unità Progettazione Realizzazione Impianti
Il Responsabile
(P. ZANNI)

| Rev. | Data | Descrizione della revisione | Elaborato | Verificato | Approvato |
|---|---|---|---|---|---|
| - | - | - | - | - | - |
| 00 | 31/05/2016 | Prima emissione | Mechanikoi | F.Pedrinazzi | P.Zanni |

Terna Rete Italia — TERNA GROUP

Direzione Territoriale Nord Ovest

UPRI

Impianto: Linea a semplice terna a 132 kV

# Lesegno - Ceva

N.terna: 731 — Tensione(kV): 132

Titolo: Nuova Stazione Elettrica a 132 kV "Lesegno" da inserire sull'esistente linea a 132 kV T.730 "Rivacciaio – Mondovì" e nuovo elettrodotto aereo a 132 kV T.731 "Lesegno – Ceva"

Scale: 1:10000

## Verifica di assoggettabilità a VIA
Carta del rischio archeologico relativo

Ricavato dal doc.:

Files: DE23731NNBAX00017_00_00.dwg + riferimenti CTR 1:10000

Formato: 297 x 1050

Foglio: 1 di 1

Identificativo documento: D E 23731NN B AX 00017

TERNA si riserva a termini di legge la proprieta' di questo documento, con divieto di riprodurlo, di consegnarlo o di renderlo comunque noto a Terzi senza preventiva autorizzazione.

Progetto: TEAX12730 Connessione Utente Rivacciaio SpA

Identificativi doc. esterno: -