


SEZIONE A-A

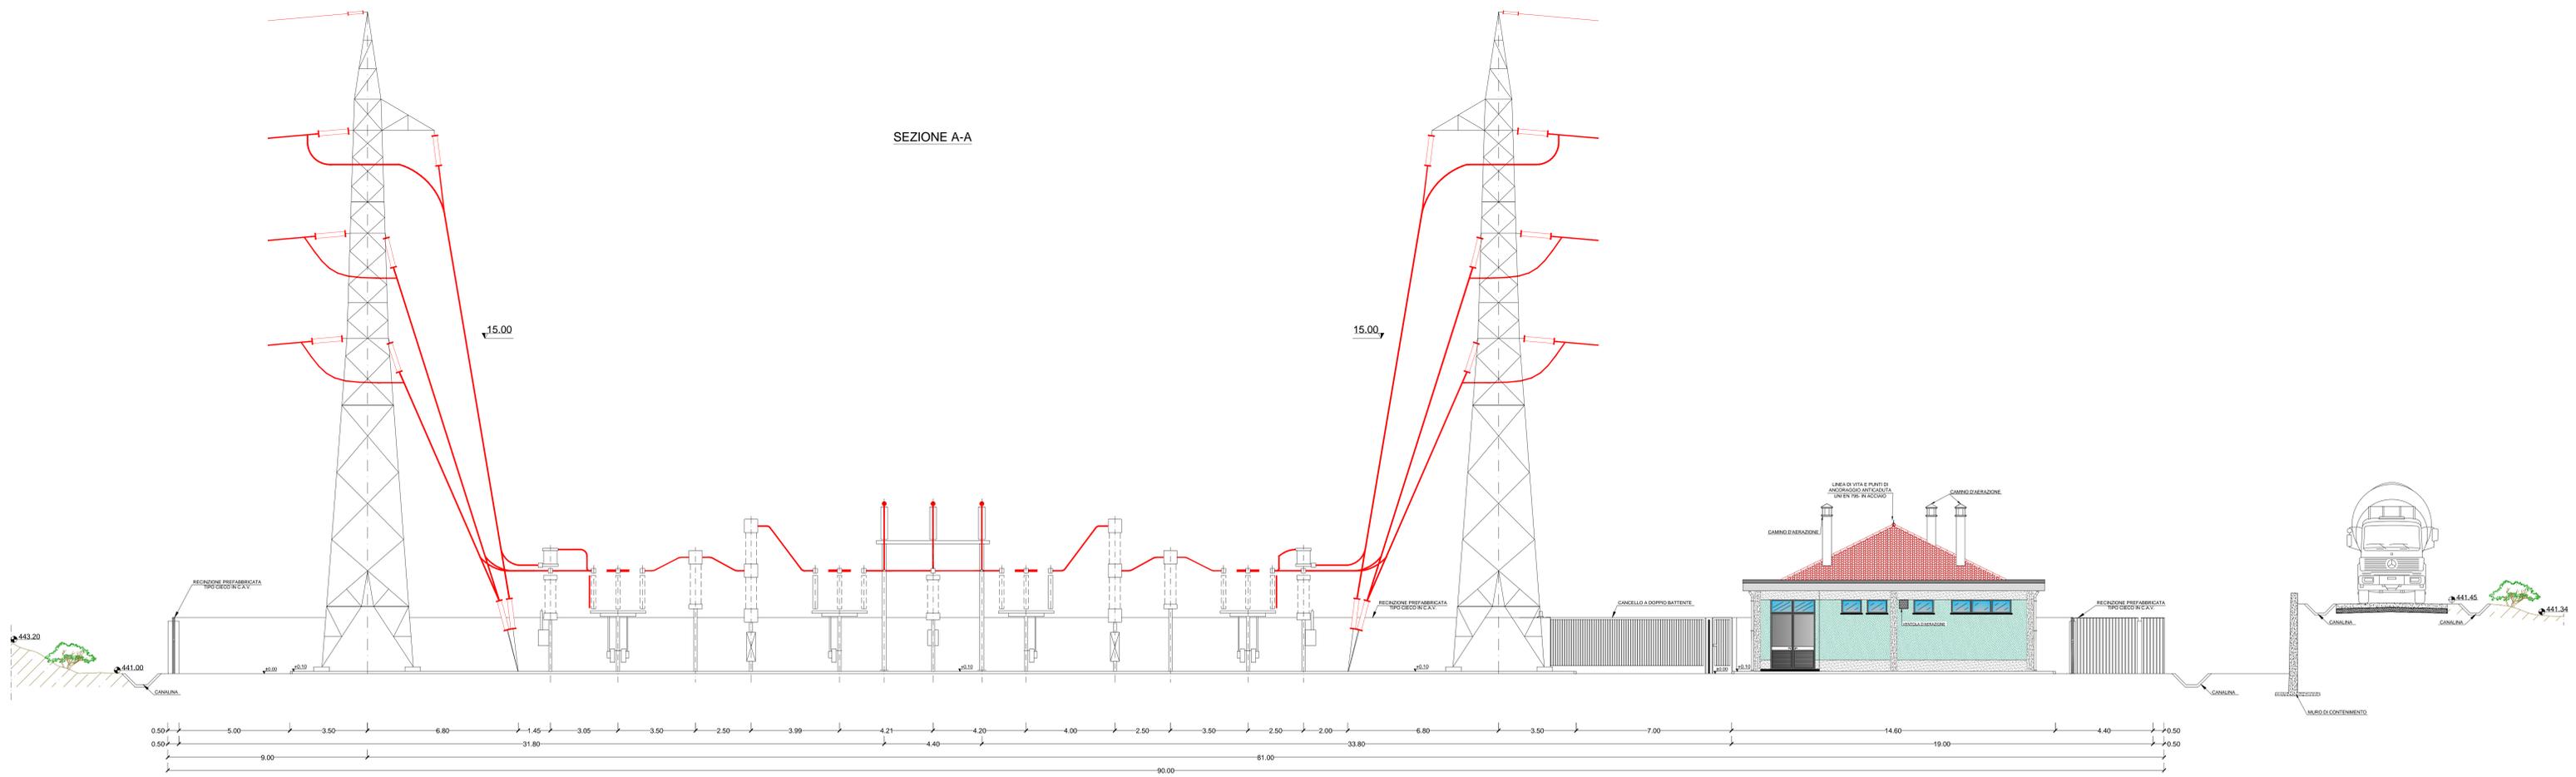

SEZIONE B-B



Unità Progettazione Realizzazione Impianti  
 R. Zanni  
 (R. ZANNI)

00	31/05/2016	Prima emissione	E. Zanda	D. Fiorino	P. Zanni
Rev.	Date	Descrizione della revisione	Elaborato	Verificato	Approvato
Impianto: Linea a semplice traliccio a 132 kV Lesegno - Ceva			N. termi:	731	132
Task: Nuova Stazione Elettrica a 132 kV "Lesegno" da inserire sull'esistente linea a 132 kV T.730 "Rivacciao - Mondovì" e nuovo elettrodotto aereo a 132 kV T.731 "Lesegno - Ceva"			Scale:		1:100
Direzione Territoriale Nord Ovest UPRI			Progetto Definitivo S/E Lesegno - Sezioni trasversali		
Ricavato dal doc.:	File:	DC23731NNBAX00005_00_00.dwg	Formato:	1470 x 594	Foglio: 1 di 1
Identificativo documento: D C 23731NN B AX 00005					
TERNA si riserva ai termini di legge la proprietà di questo documento, con divieto di riproduzione, di consegna o di rendelo comunque noto a Terzi senza preventiva autorizzazione.					
Progetto: Connessione Utente Rivacciao SpA			Identificativi doc. esterno: -		