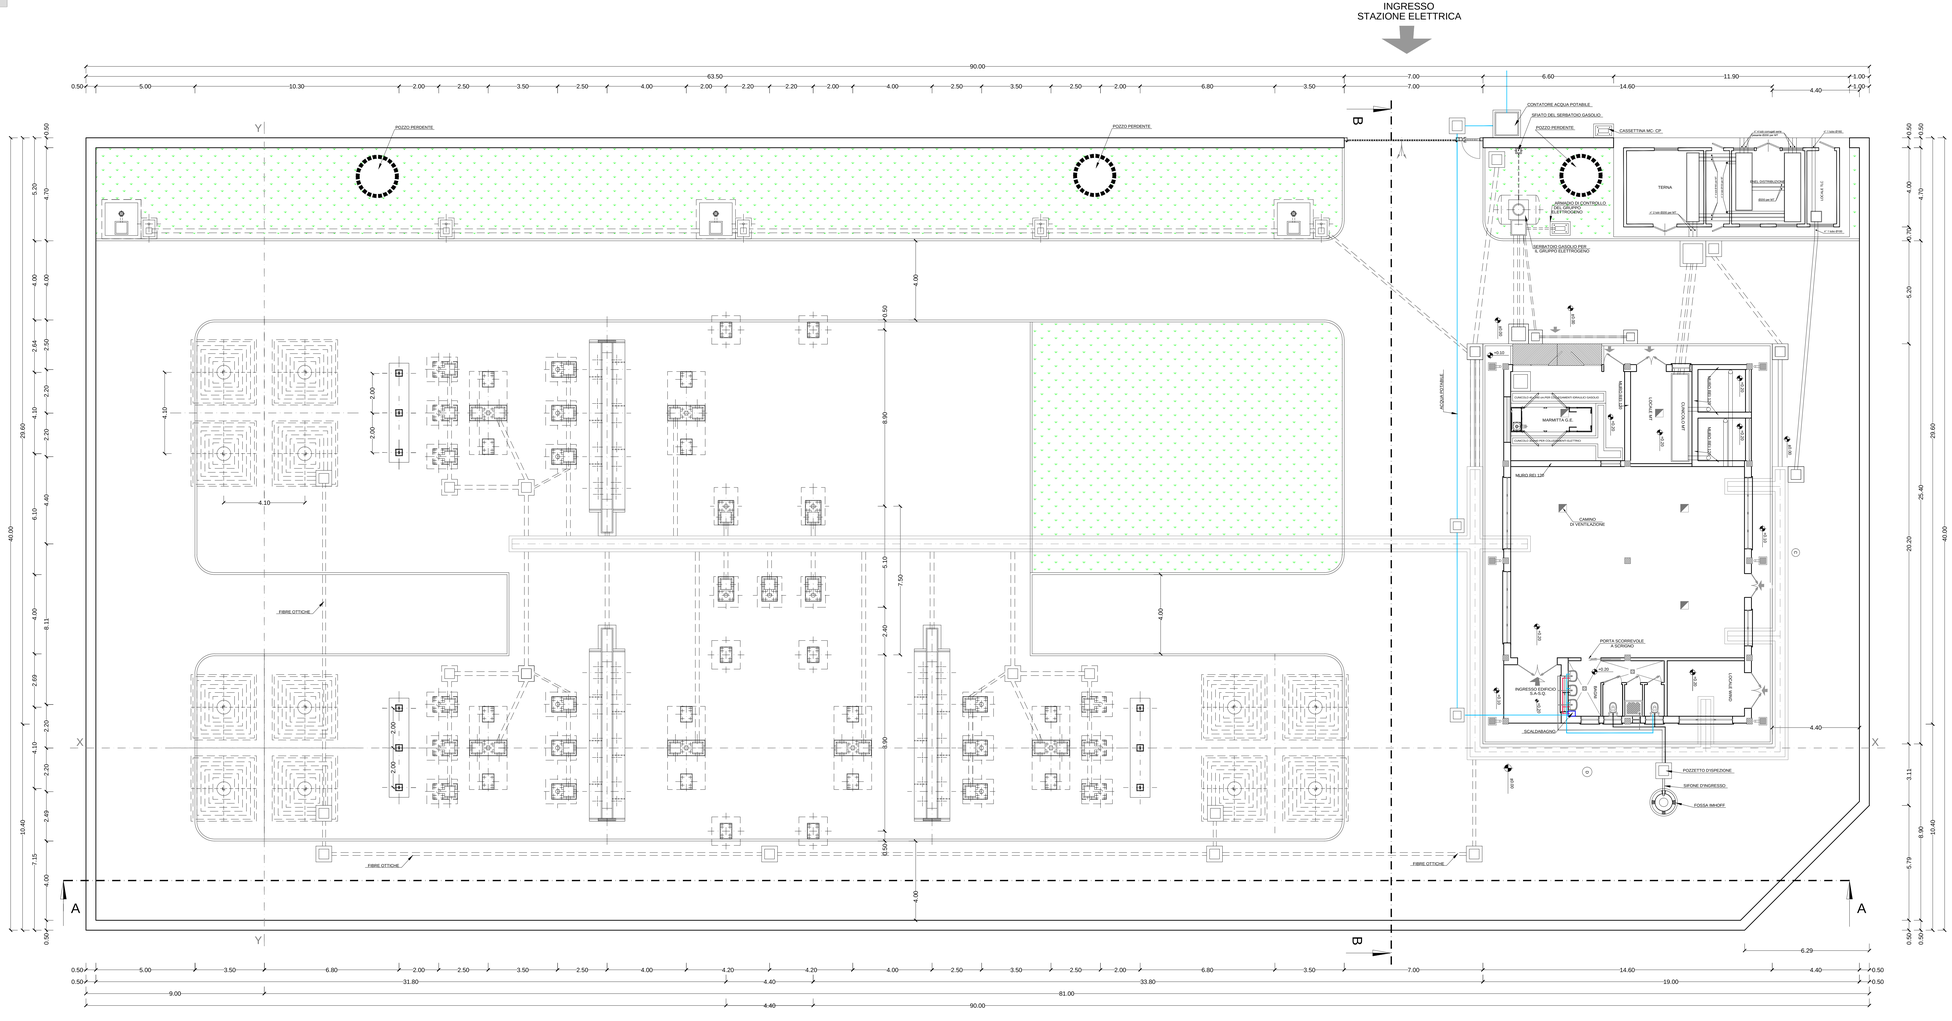

Unità Progettazione Realizzazione Impianti
Il Responsabile
(P. ZANNI)

Rev.	Data	Descrizione della revisione	Elaborato	Verificato	Approvato
-	-	-	-	-	-
00	31/05/2016	Prima emissione	E.Zanda S.Bonaventura	D.Frontoso	P.Zanni

Terna Rete Italia
TERNA GROUP
Direzione Territoriale Nord Ovest
UPRI

Impianto: Linea a semplice terna a 132 kV
Lesegno - Ceva

N.terna: 731
Tensione(kV): 132

Titolo:
Nuova Stazione Elettrica a 132 kV "Lesegno" da inserire sull'esistente linea a 132 kV T.730 "Rivaciaio – Mondovì" e nuovo elettrodotto aereo a 132 kV T.731 "Lesegno - Ceva"

Progetto Definitivo
S/E Lesegno - Planimetria opere civili

Scale: 1:100

Ricavato dal doc.:

File: DC23731NNBAX00002_00_00.dwg
Formato: 1260 x 594
Foglio: 1 di 1

Identificativo documento: D C 23731NN B AX 00002

TERNA si riserva a termini di legge la proprietà di questo documento, con divieto di riprodurlo, di consegnarlo o di renderlo comunque noto a Terzi senza preventiva autorizzazione.

Progetto:
Connessione Utente Rivaciaio SpA

Identificativi doc. esterno: