


NOTE

LEGENDA

- COMPONENTE DELLA RETE DI MONITORAGGIO
- ACQUE SOTTERRANEE
 - ATMOSFERA
 - RUMORE
 - ACQUE SUPERFICIALI
 - FAUNA
 - SUOLO
 - PAESAGGIO
 - VEGETAZIONE
 - CURVA ISOIZOMETRICA PGT COMUNE DI CASTEGNATO
 - CURVA ISOIZOMETRICA PGT COMUNE DI TRAVAGLIATO
 - ↔ DIREZIONE MEDIA DEL FLUSSO DI FALDA
- AREE TECNICHE DI CANTIERE
- AT-An AREA TECNICA DI CANTIERE An
 - AB-base AREA BASE DI CANTIERE

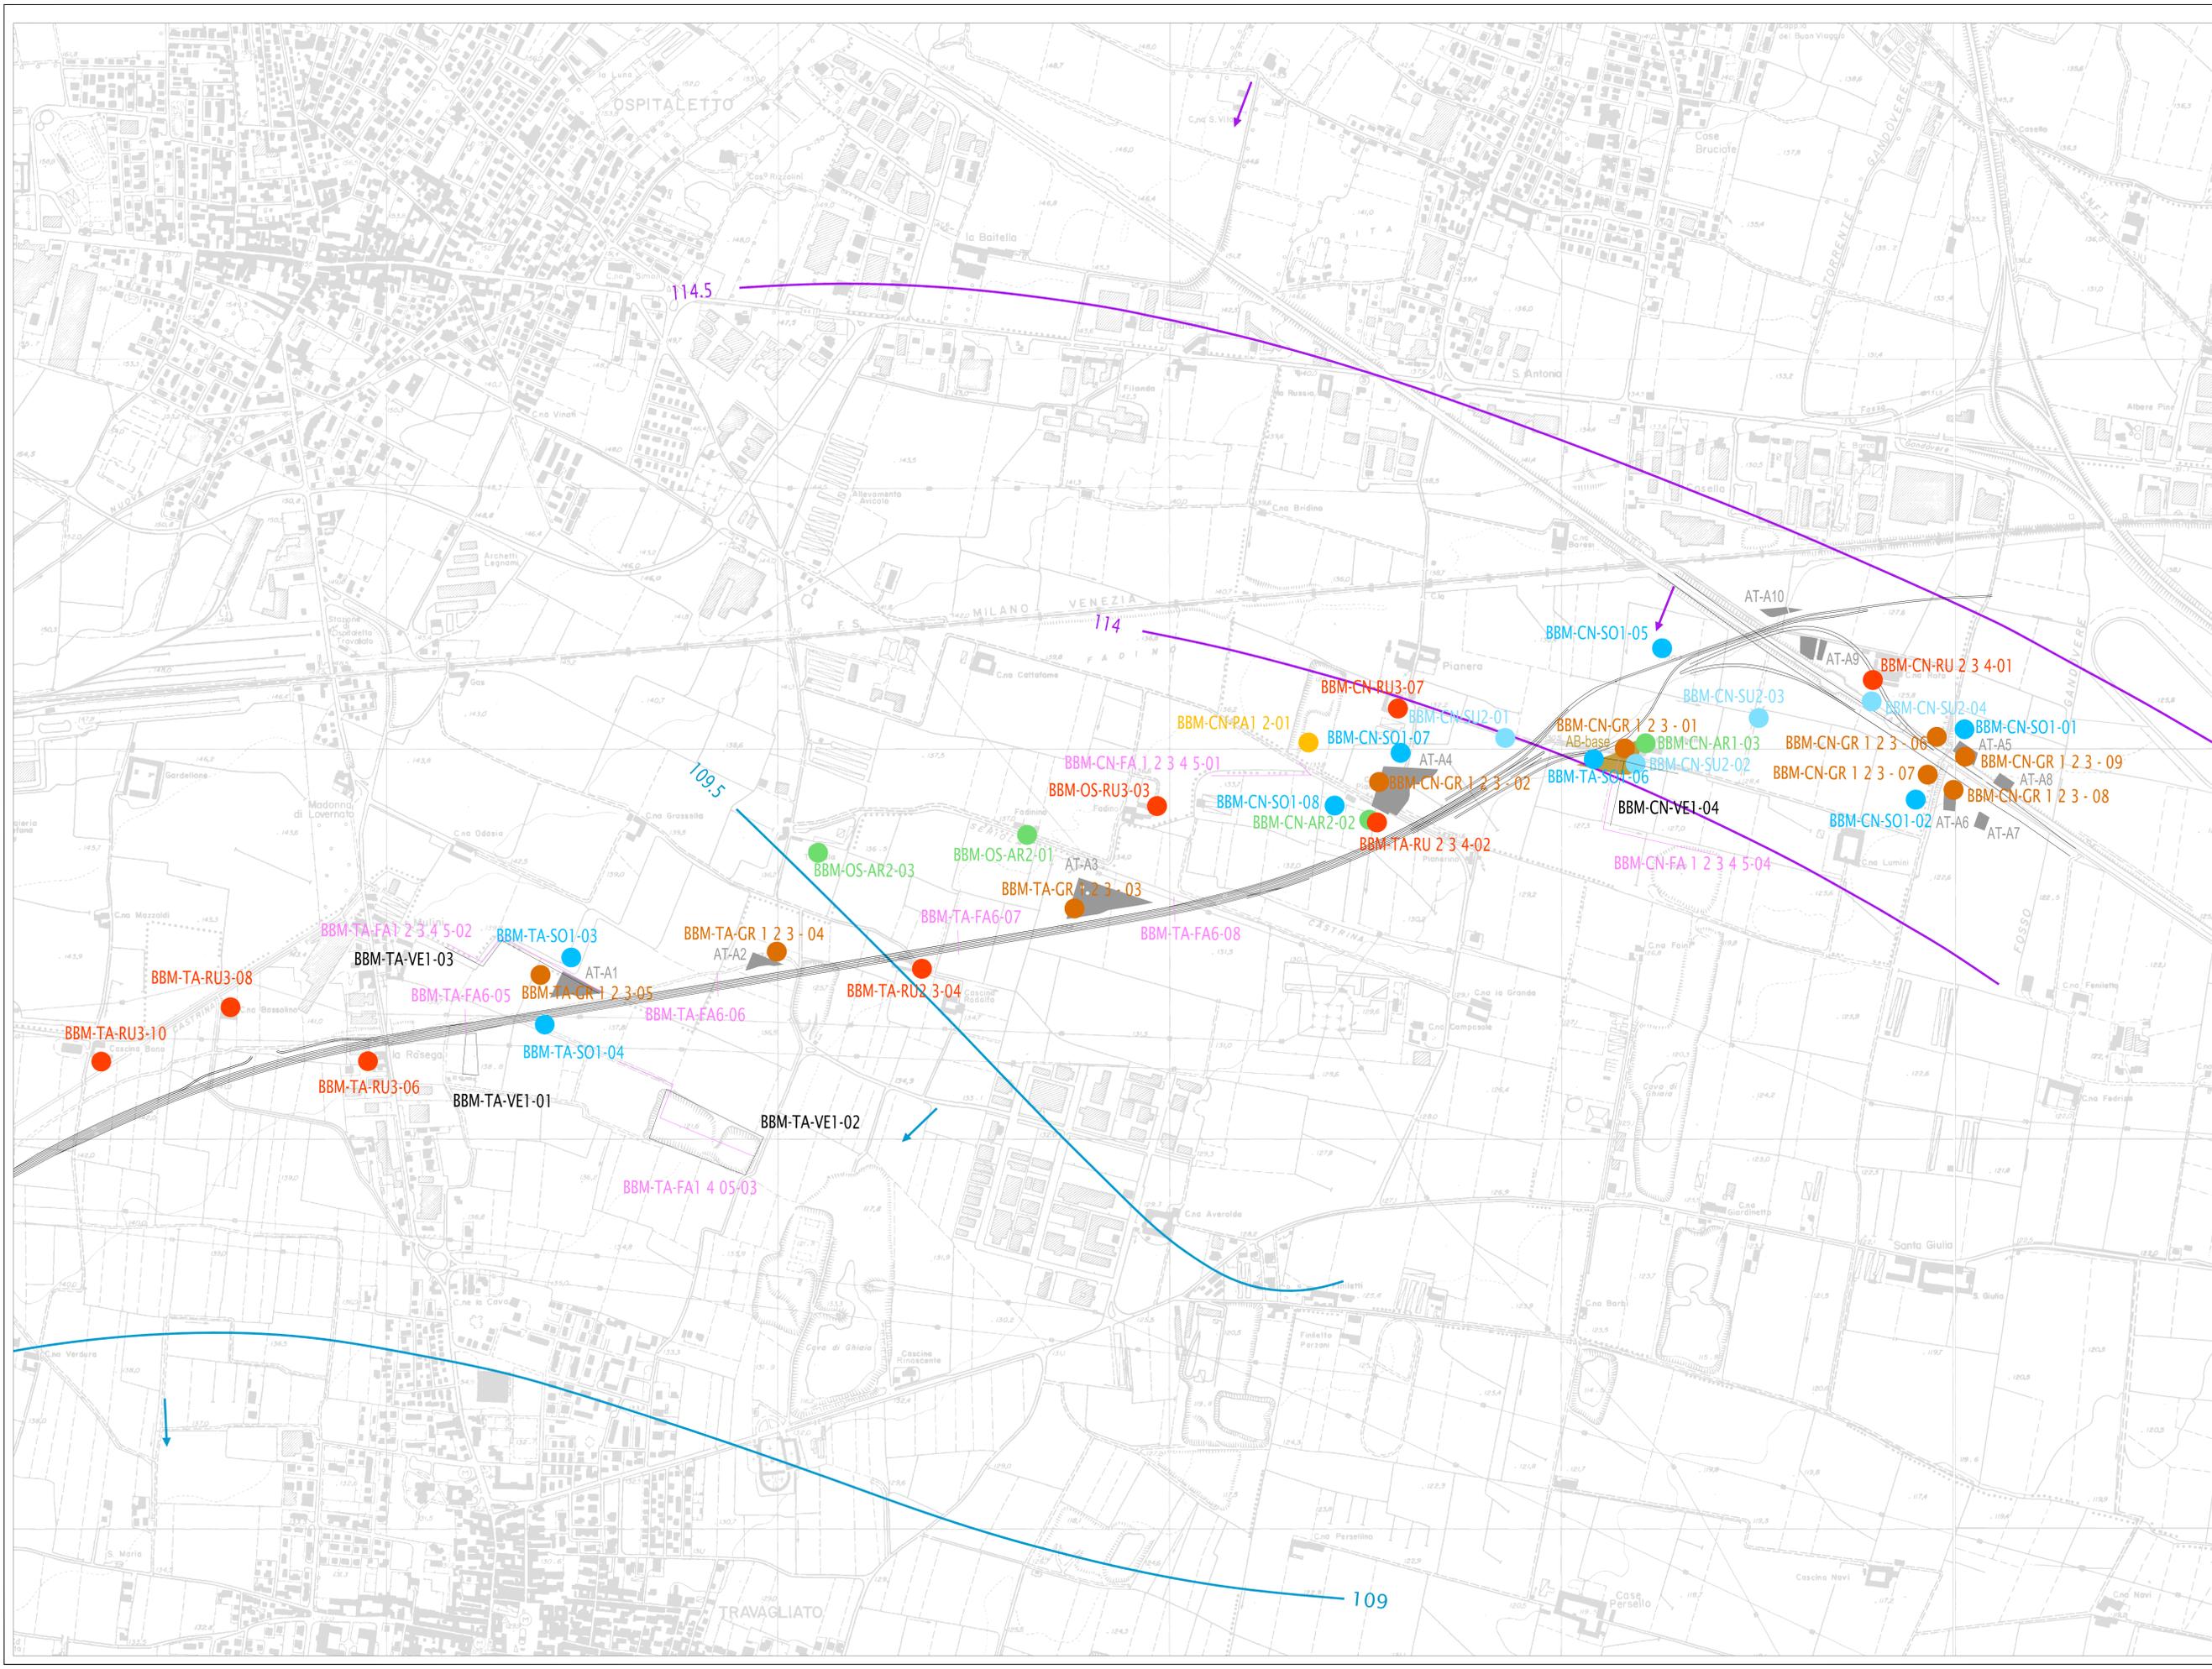

CONCEDENTE: CONCESSIONI AUTOSTRADALI LOMBARDE

CONCESSIONARIA: BRESCIA SPA

CUP E31B0600390007

COLLEGAMENTO AUTOSTRADE DI CONNESSIONE TRA LE CITTÀ DI BRESCIA E MILANO

PROCEDURA AUTORIZZATIVA D. LGS 163/2006
DELIBERA C.I.P.E. DI APPROVAZIONE DEL PROGETTO DEFINITIVO N° 19/2016

INTERCONNESSIONE A35-A4
PROGETTO ESECUTIVO

A - AMBIENTE
00 - GENERALE
0003 - PMA
UBICAZIONE SITI DI MONITORAGGIO
BASE CTR

PROGETTAZIONE: **interconnessione**

IL PROGETTO RESPONSABILE INTERAZIONE PROGETTO STRADALE: **MARCA RIZZIOTTI & C. S.p.A.**
IL DIRETTORE TECNICO: **MARCA RIZZIOTTI & C. S.p.A.**

IDENTIFICAZIONE ELABORAZIONE		REVISIONE	
T.P.	DATA	REDAZIONE	VERIFICA
65947	04 PL E I 11 00 003 00 00 001 00 A 00		

ELABORAZIONE PROGETTUALE

N. REV.	REDAZIONE	DATA	REDAZIONE	VERIFICA	DATA	APPROVAZIONE
1						

IL CONCEDENTE: CONCESSIONI AUTOSTRADALI LOMBARDE

IL CONCESSIONARIO: BRESCIA SPA