


AREA A (4.530 m²)

AREA B (12.790 m²)

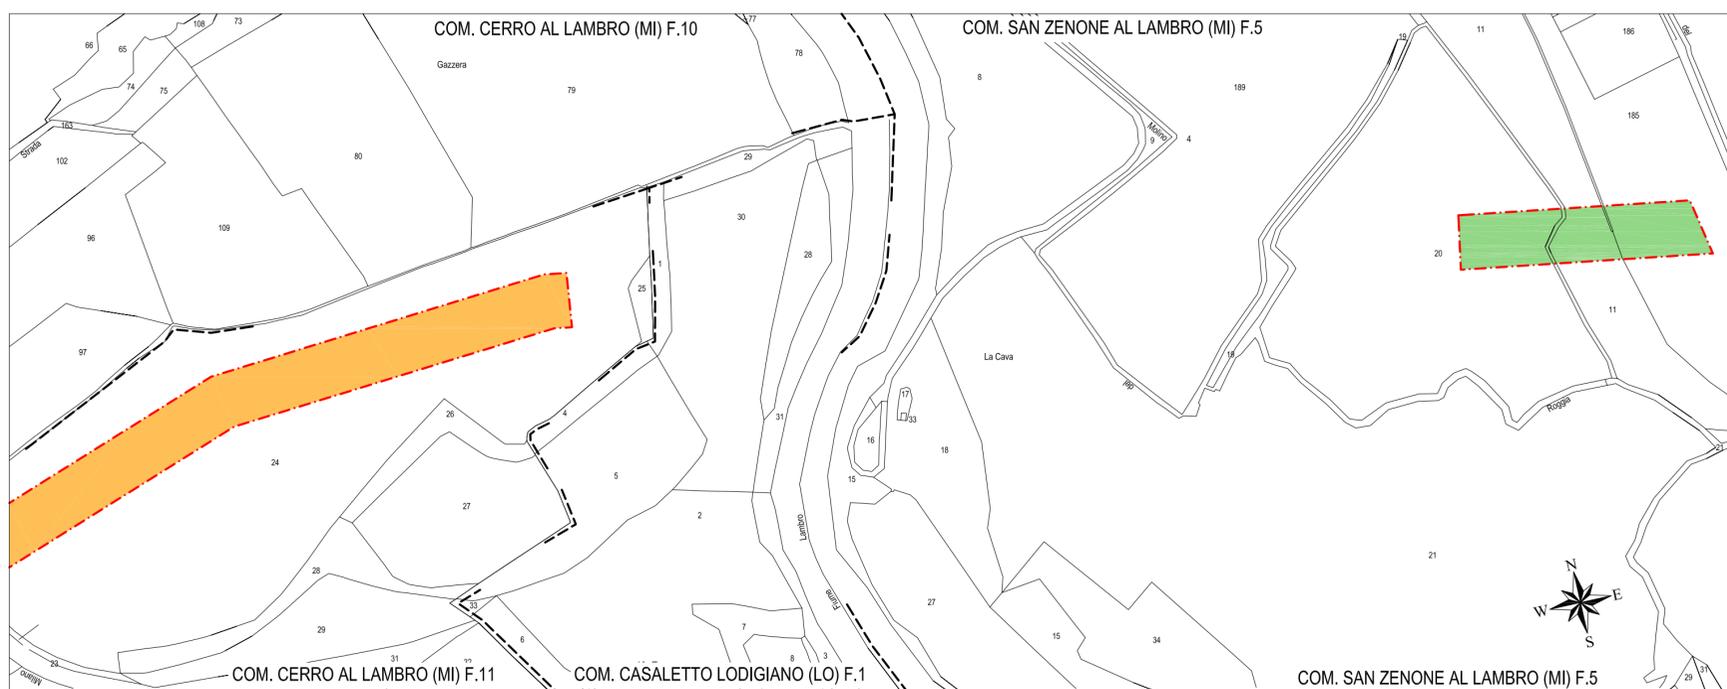

00		04-12-13	EMISSIONE	MASOLI	CECCONI	FRASSINELLI
INDICE	DATA	REVISIONI		ELABORATO	VERIFICATO	APPROVATO
				Dis. J01811-ENV-DW-100-0402		
				Fg. 1 di 1		
				Comm. J01811		
				INDICE 00		
				SCALA 1:2.500/1:5.000		
				Sostituisce il		
				Sostituito dal		
				Sostituisce il		
				Sostituito dal		
				Sostituisce il		
				Sostituito dal		

METANODOTTO CERVIGNANO-MORTARA
DN 1400 (56"), DP 75 BAR ED OPERE CONNESSE
Piano di caratterizzazione ambientale ai sensi del D.Lgs 152/06 delle aree di cantiere nelle immediate vicinanze del SIR "Cerro al Lambro" (MI)
PLANIMETRIA DI UBICAZIONE DELL'AREA DI INDAGINE
PLANIMETRIA CATASTALE

Nome File: J01811-ENV-DW-100-0402_00.dwg