
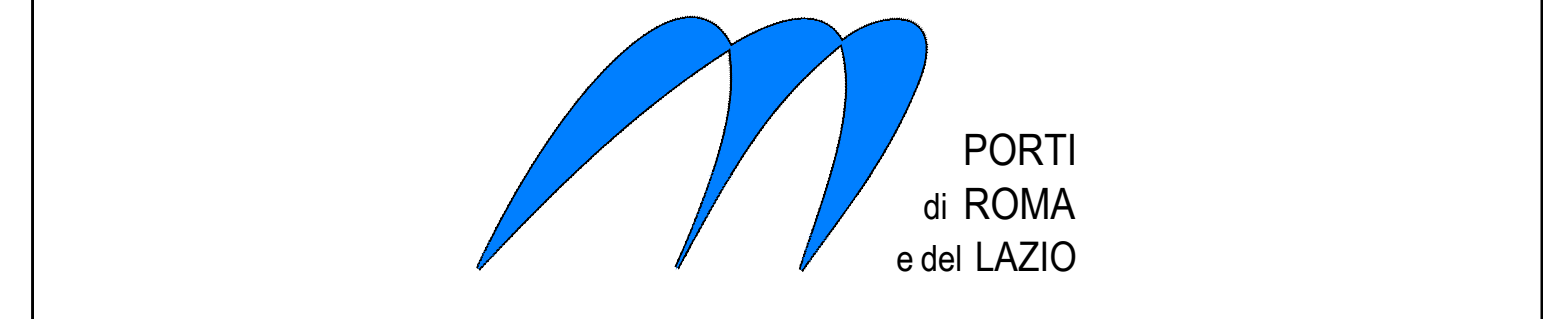


Keyplan - Macro-ambiti portuali

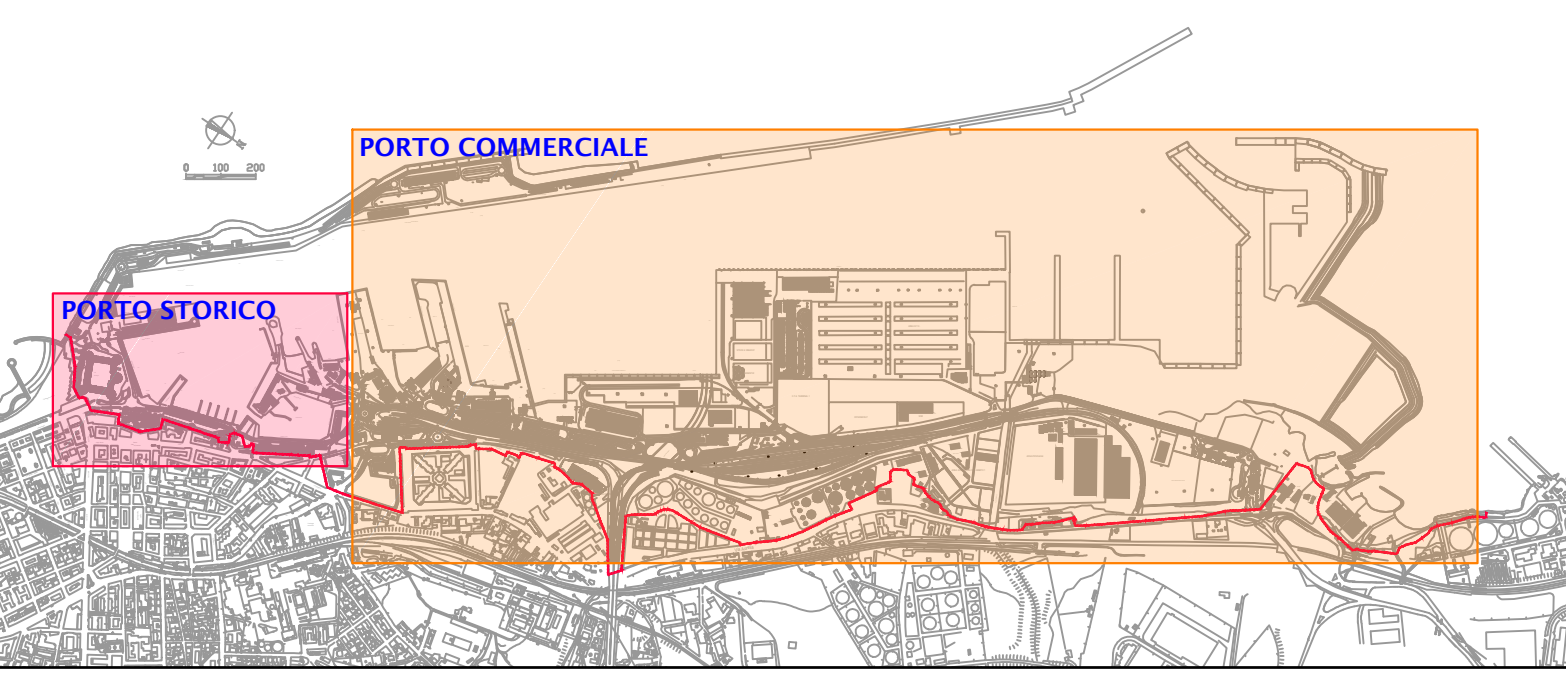

AUTORITA' DI SISTEMA PORTUALE DEL MAR TIRRENO CENTRO-SETTENTRIONALE

RICOGNIZIONE DELLE AREE DI PERTINENZA E RESIDUALI DI RISPETTO AL CONTORNO DA SOTTOPORRE AD INTERVENTI DI VERDE DI ARREDO URBANO E DI NUOVO IMPIANTO DI ESSENZE AUTOCTONE ERBACEE, ARBUSTIVE ED ARBOREE

IL PRESIDENTE
Avv. Francesco Maria di Majo

IL SEGRETARIO GENERALE
Dott. Lelio Matteucci

IL PROGETTISTA E COORDINATORE DELLA PROGETTAZIONE
Dott. Ing. Giuseppe Solinas

IL RESPONSABILE DEL PROCEDIMENTO
Dott. Ing. Maurizio Marini

Collaboratori APC	geom. Vittorio Lauro geom. Jacopo Turchetti arch. Marco Vettriano ing. Fabio Poleggi	Collaboratori Esterni	arch. Serena D'Amora
-------------------	---	-----------------------	----------------------

ABACO TIPOLOGICO E CRITERI DI INTERVENTO		ELABORATO 02
CODICE PROGETTO: _____		SCALA: 1:5000
REV.	DATA	Descr.
1	FEBBRAIO 2017	
RIF. DIS.		

2 Abaco tipologico e criteri di intervento - Scala 1:5000

ABACO TIPOLOGICO					
Varianti tipologiche	Carattere	Interventi previsti	Ipotesi vegetazionale PROGETTO BOTANICO	Priorità di intervento MANUTENTIVA	Priorità di intervento PIANIFICATORIA PROGETTUALE
	Area in ambito portuale o esterna al limite demaniale, interessata da elementi lineari di viabilità su ferro e gomma ed aree per la sosta dei veicoli.	Area suscettibili di ridisegno in relazione all'attuazione dei progetti oggetto della pianificazione portuale. Gli interventi, prevedono manutenzione ordinaria e straordinaria, nuove sistemazioni a verde di arredo e paesaggistiche con altezze modeste e tali da consentire l'instorribilità, in particolare lungo le infrastrutture lineari. L'intervento di nuove essenze può prevedere anche l'impiego di materiali complementari al verde di arredo, sia naturali sia artificiali (pietra, legno, metallo, vernice...)	Erbaee Cistus monspeliensis L. Festuca glauca L. Arboree Olea Europaea L.	A	B
	Area residuale lungo il limite demaniale, ad andamento lineare continua o discontinua in prossimità di accessi all'ambito portuale.	Ci interventi, prevedono principalmente sistemazioni a verde di arredo e di ingegneria naturalistica, con particolari riguardi a scarpate e terrapieni. L'impiego di vegetazione autoctona può prevedere anche l'impiego di materiali naturali complementari alla sistemazione paesaggistica (gabionate in pietra, viminate in legno...)	Arbustive Myrica communis L. Pistacia lentiscus L. Rosmarino officinalis L. Spartium junceum L.	A	B
	Area residuale lungo le aste di corpo idrico naturali (fiumi e fossi) in ambito portuale o esterno al limite demaniale, non sottoposti ad interventi di tombamento.	Gli interventi, prevedono sistemazioni paesaggistiche mediante tecniche di ingegneria naturalistica. L'impiego di vegetazione autoctona può prevedere anche l'impiego di materiali naturali complementari alla sistemazione paesaggistica (gabionate in pietra, viminate in legno, palizzate, fascinate...)	Erbaee Juncus effusus L. Thyris latifolia L. Vitis pseudaceras L.	A	B
	Area in ambito portuale o esterna al limite demaniale, con impianto di esistenze autoctone anche ad altezze differenti ed utilizzo di materiali possibilmente naturali complementari al verde di arredo (pietra, legno...)	Gli interventi prevedono sistemazioni a verde di arredo, con impianto di esistenze autoctone anche ad altezze differenti ed utilizzo di materiali possibilmente naturali complementari al verde di arredo (pietra, legno...)	Arbustive Myrica communis L. Pistacia lentiscus L. Arboree Quercus suber L.	A	B
	Area in ambito portuale o esterna al limite demaniale, in corrispondenza dei vecchi carrubbi di accesso al porto.	Gli interventi prevedono sistemazioni a verde di arredo, con impianto di esistenze autoctone anche ad altezze differenti ed utilizzo di materiali possibilmente naturali (pietra, legno...)	Erbaee Cistus monspeliensis L. Arbustive Lavandula L. Arboree Olea Europaea L.	A	B
	Area interne all'ambito portuale, con impianto di esistenze autoctone anche ad altezze differenti ed utilizzo di materiali possibilmente naturali complementari al verde di arredo.	Gli interventi prevedono sistemazioni a verde di arredo, con impianto di esistenze autoctone anche ad altezze differenti ed utilizzo di materiali possibilmente naturali complementari al verde di arredo, sia naturali sia artificiali (pietra, legno, metallo, vernice...)	Arbustive Rosmarino officinalis L. Arboree Olea Europaea L.	A	B

Criteri generali per la classificazione tipologica

A - B Macro-ambiti di inserimento tipologico

CRITERI GENERALI PER LA CLASSIFICAZIONE TIPOLOGICA

AREE DI PERTINENZA: aree configurate secondo una organizzazione spaziale e progettuale di volumi o spazi aperti, in accordo ed armonia con il contesto e comunque trattate a verde di arredo e configurate secondo un disegno progettuale.

AREE RESIDUALI: aree con carattere di anonimato, prive di un disegno configurato, risultanti dalla frammentazione da uso del suolo e dello spazio aperto dovute dall'inserimento di infrastrutture lineari, lacerti di lottizzazioni.

PRIORITA' DI INTERVENTO

ALTA - A - Interventi di Manutenzione ordinaria - Manutenzione straordinaria di immediata attuazione e costanti nel tempo

BASSA - B - Interventi di Manutenzione ordinaria - Manutenzione straordinaria costanti nel tempo - interventi di verde di arredo, compensazione ambientale e paesaggistica nell'ambito di progetti approvati da realizzare od in corso di realizzazione previsti dal Piano Regolatore Portuale vigente

