


SVINCOLO LAZZARETTO

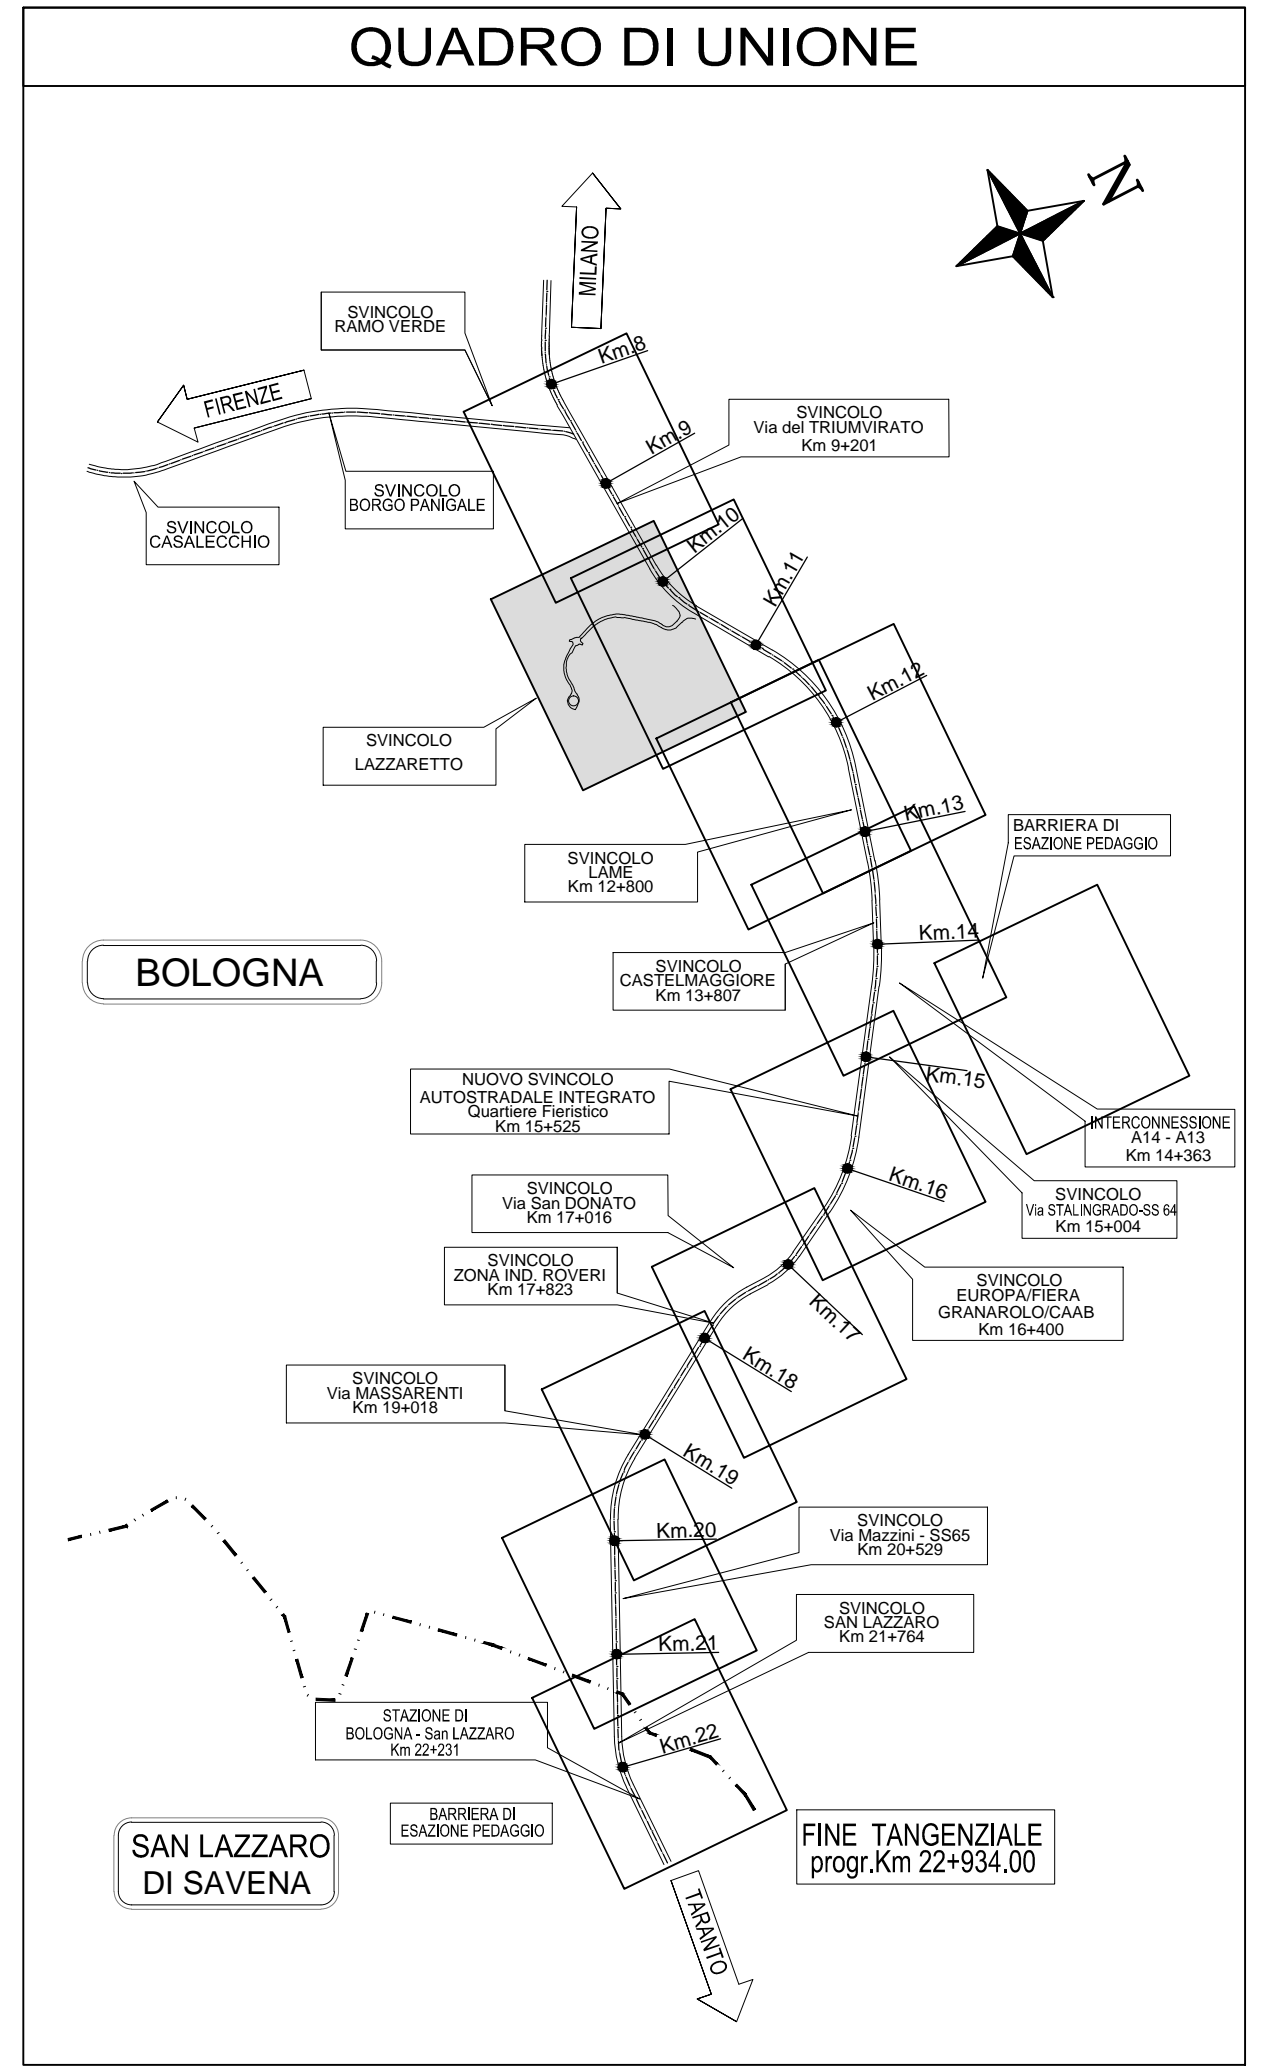

SIMBOLOGIA DI PIANO PARTICELLARE - DESCRIZIONE

ESISTENTE	STRADE CATASTALMENTE PUBBLICHE
ESISTENTE	ACQUE CATASTALMENTE PUBBLICHE
ESISTENTE	SEDE AUTOSTRADA, PERTINENZE AUTOSTRADALI ECC.
ESISTENTE	DEVAZIONE STRADE E FOSSI
ESISTENTE	RELIQUIATO
ESISTENTE	SISTEMAZIONE AMBIENTALE
ESISTENTE	SERVIZI DI PASSO U.T.U.P., DI VIADOTTO, DI GALLERIA
ESISTENTE	SERVIZI DI DRENAGGIO
ESISTENTE	SERVIZI PER INTERFERENZE
OCCUPAZIONE TEMPORANEA	OCCUPAZIONI TEMPORANEE
OCCUPAZIONE TEMPORANEA	OCCUPAZIONI TEMPORANEE SU AREE COMUNALI PER SISTEMAZIONE AMBIENTALE
OCCUPAZIONE TEMPORANEA	AREE DEMANIALI - ASP / ANAS
OCCUPAZIONE TEMPORANEA	AREE DEMANIALI - FERROVIE
OCCUPAZIONE TEMPORANEA	SEDE STRADA CON INTESAZIONE CATASTALE A PRIVATI
OCCUPAZIONE TEMPORANEA	OCCUPAZIONI TEMPORANEE AREE DEMANIALI
OCCUPAZIONE TEMPORANEA	OCCUPAZIONI DEFINITIVE AREE DEMANIALI

autostrade // per l'Italia

AUTOSTRADA (A14) : BOLOGNA-BARI-TARANTO
TRATTO: BOLOGNA BORGO PANIGALE - BOLOGNA SAN LAZZARO

POTENZIAMENTO IN SEDE DEL SISTEMA AUTOSTRADALE E
TANGENZIALE DI BOLOGNA

PROGETTO DEFINITIVO

ESPROPRI

COMUNE DI BOLOGNA
(Provincia di Bologna)

PIANO PARTICELLARE
TAVOLA 3/11

IL PROGETTISTA SPECIALISTICO P.L.E. Fabio Cerchiaroli D.N.P.S. Circolo N.11/87 RESPONSABILE EDIPROE E CONDIZIONI	IL RESPONSABILE INTEGRAZIONE PRESTAZIONI SPECIALISTICHE Ing. Raffaele Riboldi Ord. Ing. Macrotono N. A1066	IL DIRETTORE TECNICO Ing. Orlando Mazzeo Ord. Ing. Pirolo N. 1496
PROGETTAZIONE NUOVE OPERE AUTOSTRADALI		

1114420001P0000000000000000000ESC0005	REVISIONE	DATA
1	1	5 FEBBRAIO 2017
2	-	-
3	-	-
4	-	-

PROJECT MANAGER Ing. Guido Onorati Ord. Ing. Pirelli N. 1758	SUPPLIER SPECIALIST -	REVISIONE	DATA
1	-	1	5 FEBBRAIO 2017
2	-	2	-
3	-	3	-
4	-	4	-

VISTO DEL COMMITTENTE autostrade // per l'Italia	VISTO DEL CONCESSIONE Ministero delle Infrastrutture e dei Trasporti
---	---

IL PRESENTE DOCUMENTO HA FINITO (EVIDE) IL PROCESSO DI APPROVAZIONE, E' IN TUTTO O IN PARTE, SOTTO IL CONTROLLO DELLO STATO DEL SISTEMA PER IL TRATTO DI...
1114420001P0000000000000000000ESC0005