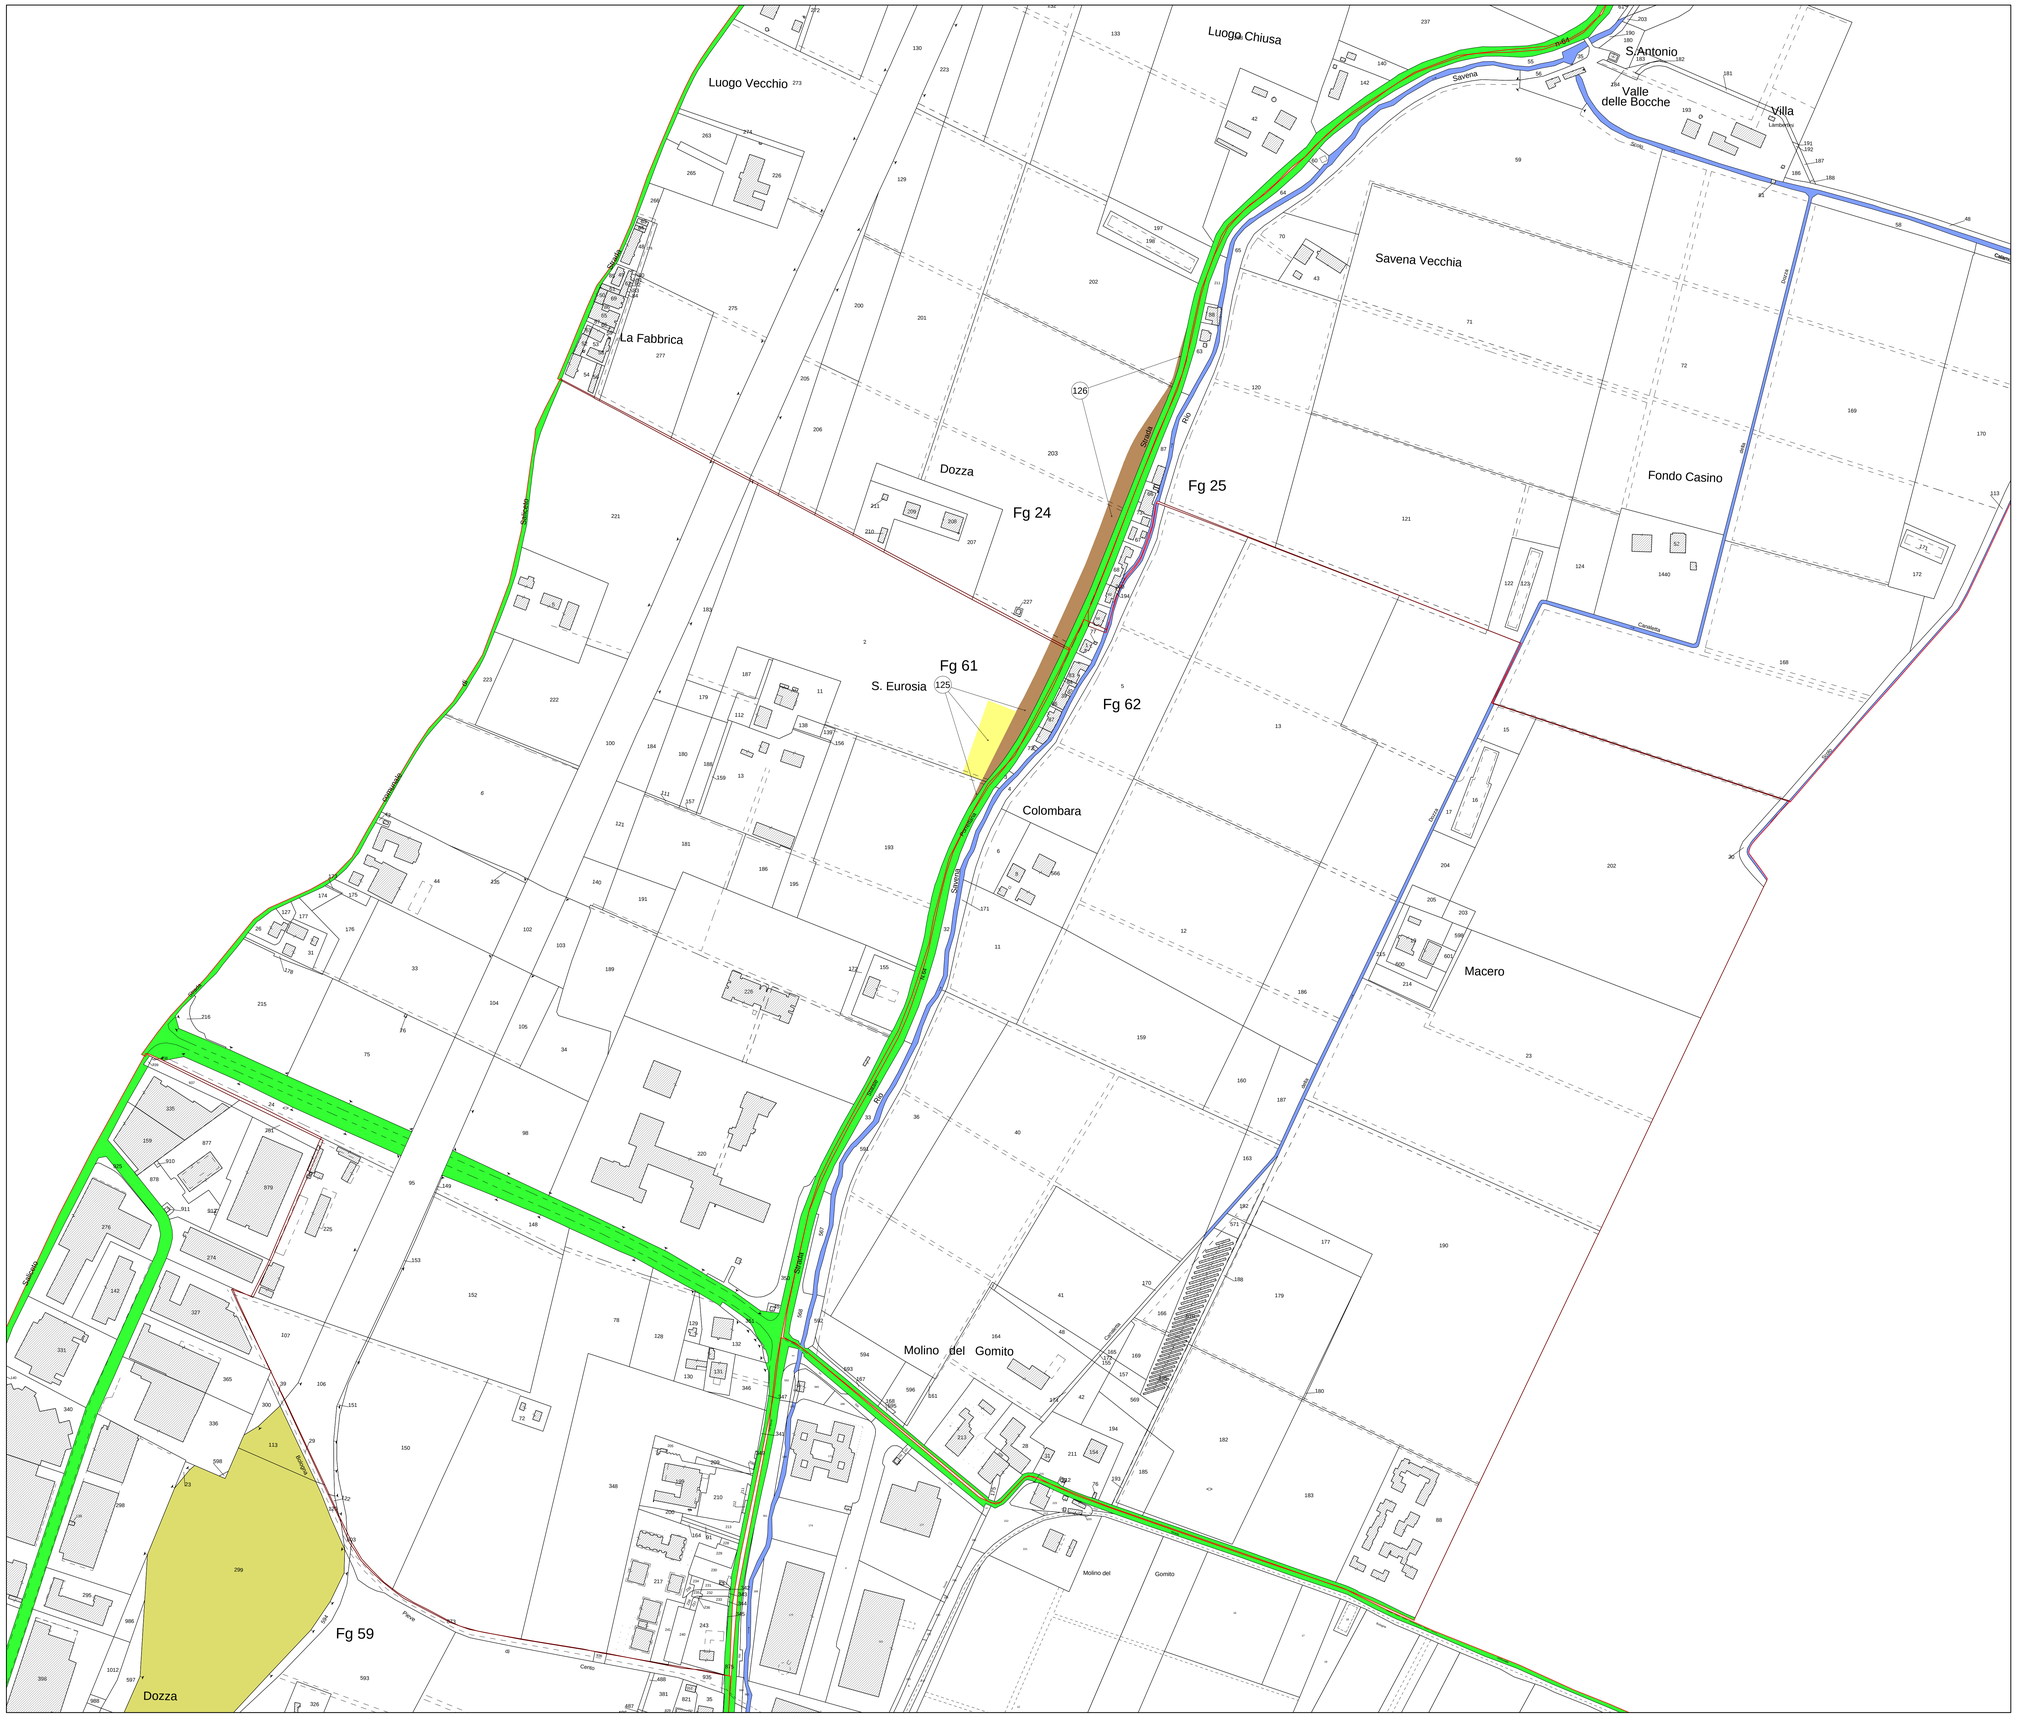

QUADRO DI UNIONE

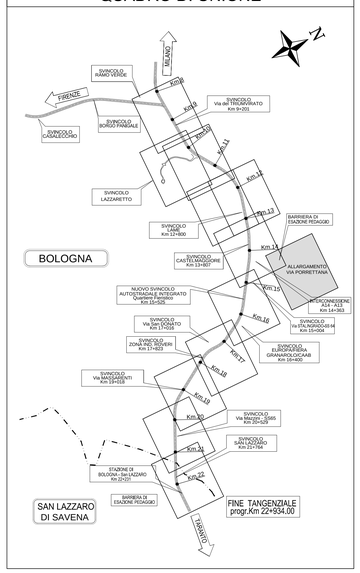

SIMBOLOGIA DI PIANO PARTICELLARE - DESCRIZIONE

ESISTENTE	STRADE CATASTALMENTE PUBBLICHE
ESISTENTE	ACQUE CATASTALMENTE PUBBLICHE
OCCUPAZIONE ESISTENTE	SEDE AUTOSTRADA, PERTINENZE AUTOSTRADALI ECC.
OCCUPAZIONE ESISTENTE	DEVIAZIONE STRADE E FOSSI
OCCUPAZIONE ESISTENTE	RELIQUATO
OCCUPAZIONE ESISTENTE	SISTEMAZIONE AMBIENTALE
OCCUPAZIONE ESISTENTE	SERVITU' DI PASSO U.T./U.P., DI VIADOTTO, DI GALLERIA
OCCUPAZIONE ESISTENTE	SERVITU' DI DRENAGGIO
OCCUPAZIONE ESISTENTE	SERVITU' PER INTERFERENZE
OCCUP. TEMP.	OCCUPAZIONI TEMPORANEE
OCCUP. TEMP.	OCCUPAZIONI TEMPORANEE SU AREE COMUNALI PER SISTEMAZIONE AMBIENTALE
OCCUPAZIONE DEMANIALE	AREE DEMANIALI - ASPI / ANAS
OCCUPAZIONE DEMANIALE	AREE DEMANIALI - FERROVIE
OCCUPAZIONE DEMANIALE	SEDE STRADA CON INTESTAZIONE CATASTALE A PRIVATI
OCCUPAZIONE DEMANIALE	OCCUPAZIONI TEMPORANEE AREE DEMANIALI
OCCUPAZIONE DEMANIALE	OCCUPAZIONI DEFINITIVE AREE DEMANIALI

autostrade per l'italia

AUTOSTRADA (A14) : BOLOGNA–BARI–TARANTO

TRATTO: BOLOGNA BORGO PANIGALE – BOLOGNA SAN LAZZARO

POTENZIAMENTO IN SEDE DEL SISTEMA AUTOSTRADALE E TANGENZIALE DI BOLOGNA

PROGETTO DEFINITIVO

ESPROPRI

COMUNE DI BOLOGNA

(Provincia di Bologna)

PIANO PARTICELLARE
TAVOLA 7/11

IL PROGETTISTA SPECIALISTICO	IL RESPONSABILE INTEGRAZIONE PRESTAZIONI SPECIALISTICHE	IL DIRETTORE TECNICO
P.I.E. Fabio Cerchiari O.Per.Ind. Como N.1167 **RESPONSABILE ESPROPRI E CONVENZIONI**	Ing. Raffaele Rinaldesi Ord. Ingg. Macerata N. A1068	Ing. Orlando Mazza Ord. Ingg. Pavia N. 1496 **PROGETTAZIONE NUOVE OPERE AUTOSTRADALI**

CODICE IDENTIFICATIVO

RIFERIMENTO PROGETTO				RIFERIMENTO DIRETTORIO						RIFERIMENTO ELABORATO				Ordinatore:
Codice Commessa	Lotto	Sub-Prog	Fase	Capitolo	Paragrafo	Opera	Disciplina	Progressivo	PARTE D'OPERA	Tip.	Disciplina	Progressivo	Rev.	— —
1 1 1 4 4 2	0 0 0	1	P D 0 0	0 0 0	0 0 0	0 0 0	0 0 0	0 0 0	0 0 0 0 0	0 E	S C	0 0 0 9	—	SCALA: 2000

spea ENGINEERING per Atlantia	PROJECT MANAGER: Ing. Giulio Ghezzi, Ord. Ingg. Pesaro Urbino N. 1768	SUPPORTO SPECIALISTICO:	REVISIONE n.	data
			0	FEBBRAIO 2017
			1	--
			2	--
	REDATTO: --	VERIFICATO: --	3	--
			4	--

VISTO DEL COMMITTENTE
autostrade per l'italia
IL RESPONSABILE UNICO DEL PROCEDIMENTO
Ing. Morfino Conte

VISTO DEL CONCEDENTE
Ministero delle Infrastrutture e dei Trasporti
DIPARTIMENTO PER LA RAGIONERIA STATALE DEL DICASTERO ECONOMICO E/O PREVIDENZIALE
DIRECTION GÉNÉRALE POUR LA RÉGLEMENTATION ROUTIÈRE ET LA CIRCULATION AUTOMOBILE

IL PRESENTE DOCUMENTO NON POTRA' ESSERE COPIATO, RIPRODOTTO O ALTRIMENTI PUBBLICATO, IN TUTTO O IN PARTE, SENZA IL CONSENSO SCRITTO DELLA SOC. AUTOSTRADE PER L'ITALIA S.P.A.. NON UTILIZZI NON AUTORIZZATI SARAN' PERSEGUITI A NORMA DI LEGGE.
THIS DOCUMENT MAY NOT BE COPIED, REPRODUCED OR PUBLISHED, EITHER IN PART OR IN ITS ENTIRETY, WITHOUT THE WRITTEN PERMISSION OF SOC. AUTOSTRADE PER L'ITALIA S.P.A.. UNAUTHORIZED USE WILL BE PROSECUTED BY LAW.