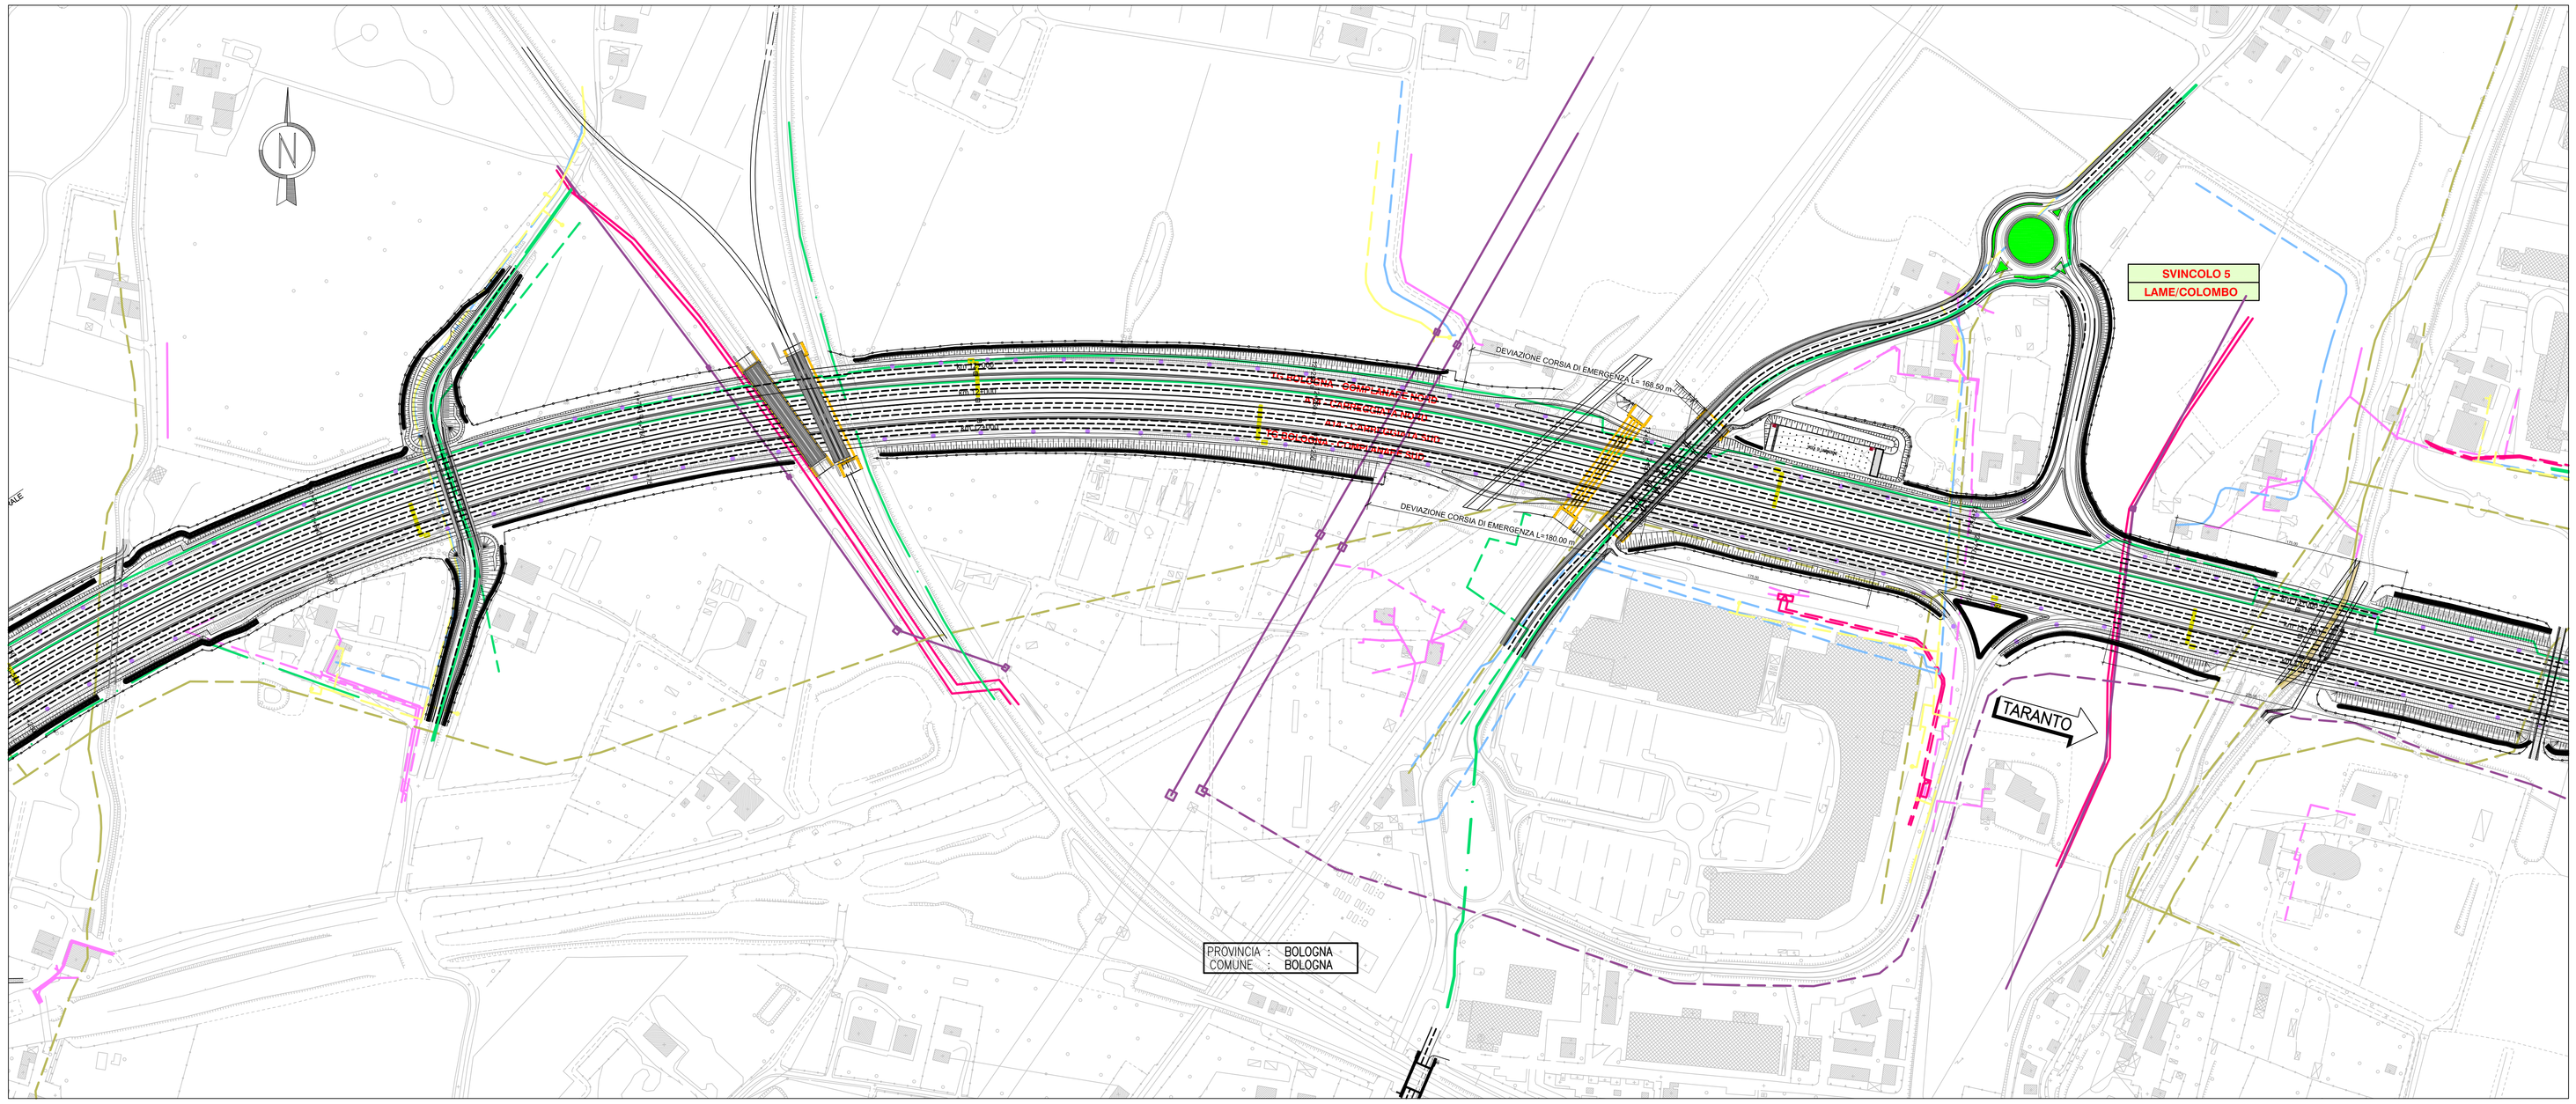

QUADRO DI UNIONE

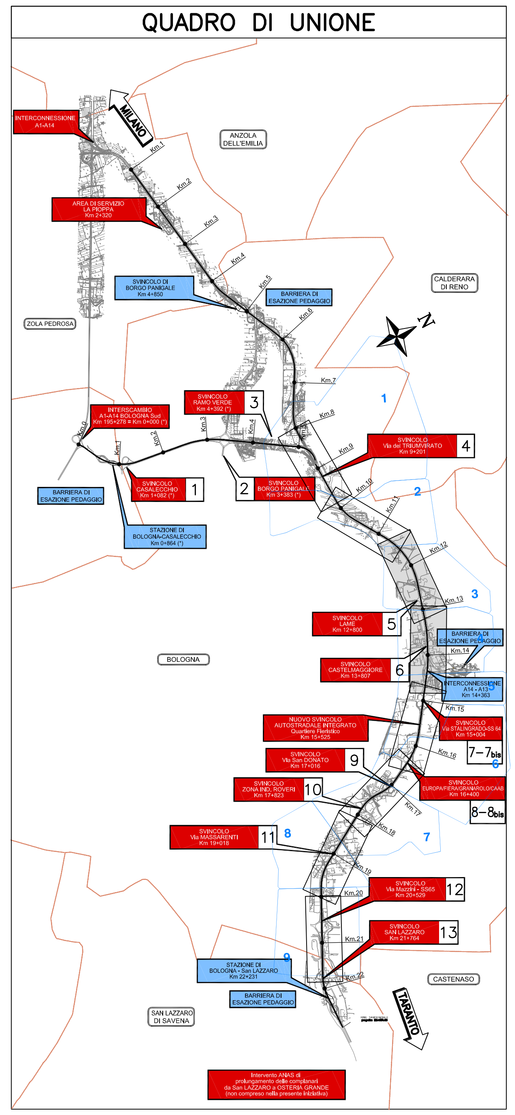

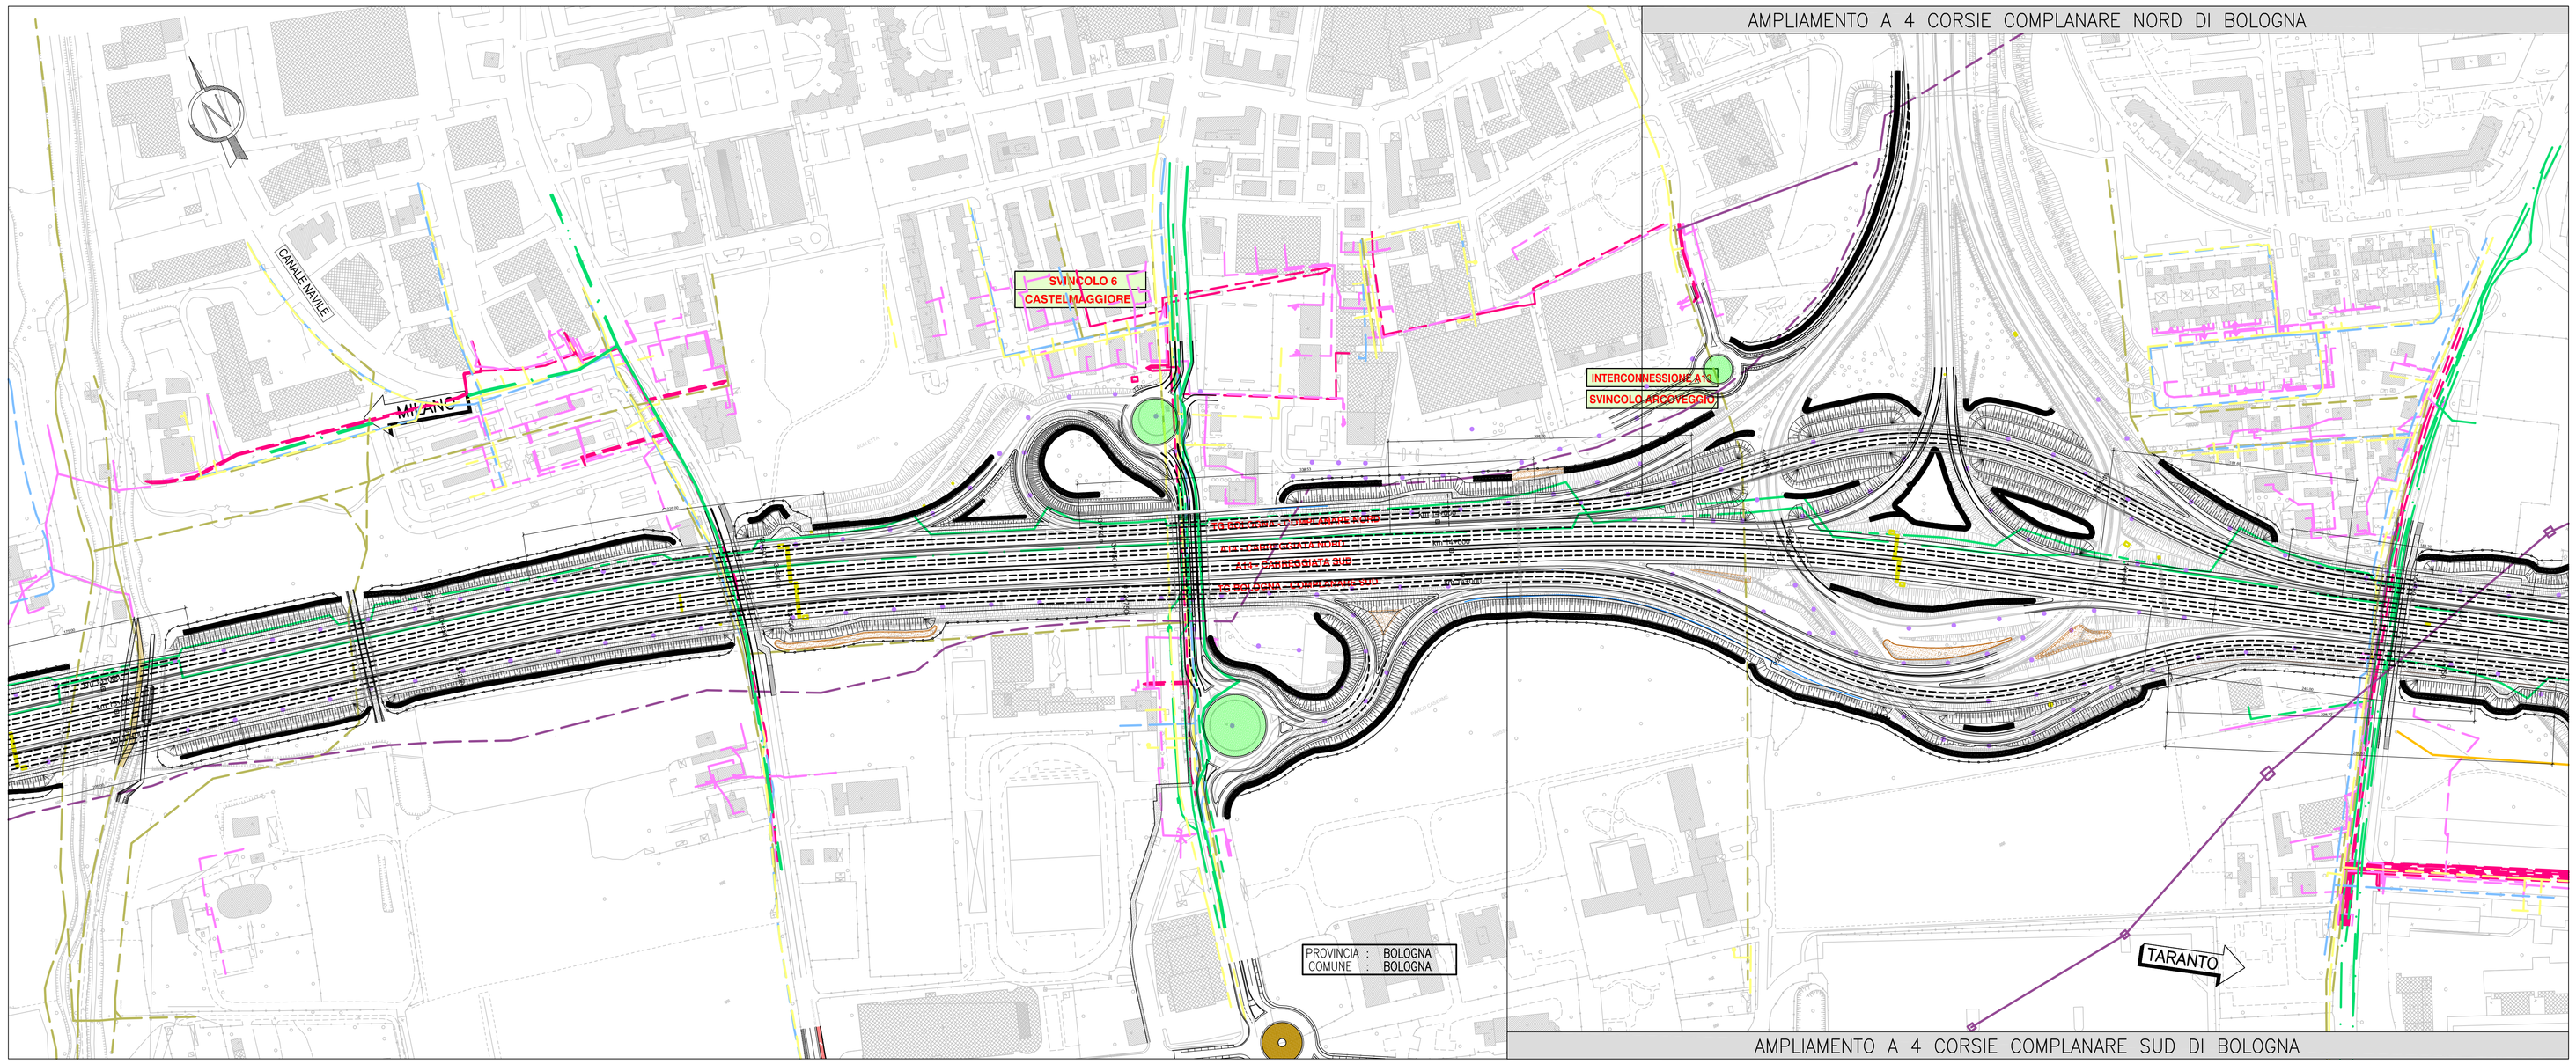

LEGENDA INTERFERENZE

- elettrodotti alta e altissima tensione sia aerei che interrati
- reti di media tensione sia aeree che interrate
- reti di bassa tensione sia aeree che interrate
- reti di illuminazione
- oleodotti
- metanodotti principali di 1°, 2° e 3° specie
- rete di distribuzione gas metano di media e bassa pressione
- fognature, fangodotti, liquamedotto e collettori
- rete di acquedotto
- rete di telecomunicazione in rame
- rete di telecomunicazione in fibra ottica
- rete di telecomunicazione Autostradale
- impiantistica Autostradale (sos, c.m.v., stazioni meteo, spirer, shelter, rotopannelli, telecamere, ecc...

autostrade per l'italia

AUTOSTRADA (A14) : BOLOGNA–BARI–TARANTO

TRATTO: BOLOGNA BORGO PANIGALE – BOLOGNA SAN LAZZARO

POTENZIAMENTO IN SEDE DEL SISTEMA AUTOSTRADALE E TANGENZIALE DI BOLOGNA

PROGETTO DEFINITIVO

AUTOSTRADA E COMPLANARI

PARTE STRADALE

PLANIMETRIE DI CENSIMENTO INTERFERENZE

TAV. 2/6

IL PROGETTISTA SPECIALISTICO	IL RESPONSABILE INTEGRAZIONE PRESTAZIONI SPECIALISTICHE	IL DIRETTORE TECNICO
P.I.E. Fabio Cerchiari O.Per.Ind. Como N.1167 RESPONSABILE ESPROPRI E CONVENZIONI	Ing. Raffaele Rinaldesi Ord. Ingg. Macerata N. A1068	Ing. Orlando Mazza Ord. Ingg. Pavia N. 1496 PROGETTAZIONE NUOVE OPERE AUTOSTRADALI

CODICE IDENTIFICATIVO

RIFERIMENTO PROGETTO					RIFERIMENTO DIRETTORIO								RIFERIMENTO ELABORATO						Ordinatore:
Codice Commessa	Lotto, Sub-Prog. Cod. Appalto	Fase	Capitolo	Paragrafo	Ingegneria	Ingegneria	PARTE D'OPERA	Tip.	Disciplina	Progressivo	Rev.								00
1 1 1 4 4 2 0 0 0 1		PD	00	0 0 0	00	00	0 0 0 0 0 0	0	E	S	C	0 0 2 2	–	–					SCALA: 1:2000

spea ENGINEERING per Atlantia	PROJECT MANAGER: Ing. Giulio Ghezzi Ord. Ingg. Pesaro Urbino N. 1768	SUPPORTO SPECIALISTICO:	
	REDATTO: –	VERIFICATO: –	

REVISIONE	
n.	data
0	FEBBRAIO 2017
1	–
2	–
3	–
4	–

VISTO DEL COMMITTENTE	VISTO DEL CONCEDENTE
autostrade per l'italia IL RESPONSABILE UNICO DEL PROCEDIMENTO Ing. Marilisa Conte	Ministero delle Infrastrutture e dei Trasporti DIPARTIMENTO PER LA RIPARTIZIONE DEGLI INVESTIMENTI PER LE INFRASTRUTTURE E PER LA SICUREZZA DELLE INFRASTRUTTURE

IL PRESENTE DOCUMENTO NON POTRA' ESSERE COPIATO, RIPRODOTTO O ALTRIMENTI PUBBLICATO, IN TUTTO O IN PARTE, SENZA IL CONSENSO SCRITTO DELLA SOC. AUTOSTRADE PER L'ITALIA S.P.A., CHE UTILIZZA NON AUTORIZZATO SANA' PERSEGUITO A NORMA DI LEGGE. THIS DOCUMENT MAY NOT BE COPIED, REPRODUCED OR PUBLISHED, EITHER IN PART OR IN ITS ENTIRETY, WITHOUT THE WRITTEN PERMISSION OF SOC. AUTOSTRADE PER L'ITALIA S.P.A., UNAUTHORIZED USE WILL BE PROSECUTED BY LAW.