

P.R.A. S.R.L.
PROJECT RESOURCE ASBESTOS SRL

GEOAMBIENTE
PROGETTAZIONE E REALIZZAZIONE IMPIANTO

PROPRONETE PRA srl via B. Acquaviva D'Aragona n.5 Cavallino P.IVA e C.F. 04439080757 PEC: PRA.SRL@PEC.IT P.IVA E C.F. 04383490752 Fax 0832 612649 - Tel 0832 612690

OGGETTO IMPIANTO SPERIMENTALE DI TRASFORMAZIONE MANUFATTI IN CEMENTO AMIANTO

COMUNE PROVINCIA REGIONE COMUNE DI CAVALLINO PROVINCIA DI LECCE REGIONE PUGLIA

LOCALITÀ ZONA P.I.P. - Via B. A. D'Aragona n.5

ELABORATO: Tav.08 rev. 2

TITOLO: LAYOUT GENERALE IMPIANTO -Piante, prospetti, sezioni e particolari-

SCALA: 1:20 - 1:10


CONSULENZA: Prof. Norberto Roveri, Ing. Alfredo Lucio Cappella, Prof. Geol. Giuseppe Cesario Calò

ARKE Prof. Ing. Alberto Ferruccio Piccini, Dott. Ing. Gioacchino Angarano


DATA GENNAIO 2017, **REV** 01, **ELABORATO DA** GEOAMBIENTE S.r.l., **APPROVATO DA** Dott. G. Calò

Elaborato: Tavola_08_rev_2.dwg


PROPRIETÀ E DIRITTI DEL PRESENTE DOCUMENTO SONO RISERVATI
LA RIPRODUZIONE È VIETATA SENZA ESPlicita AUTORIZZAZIONE SCRITTA

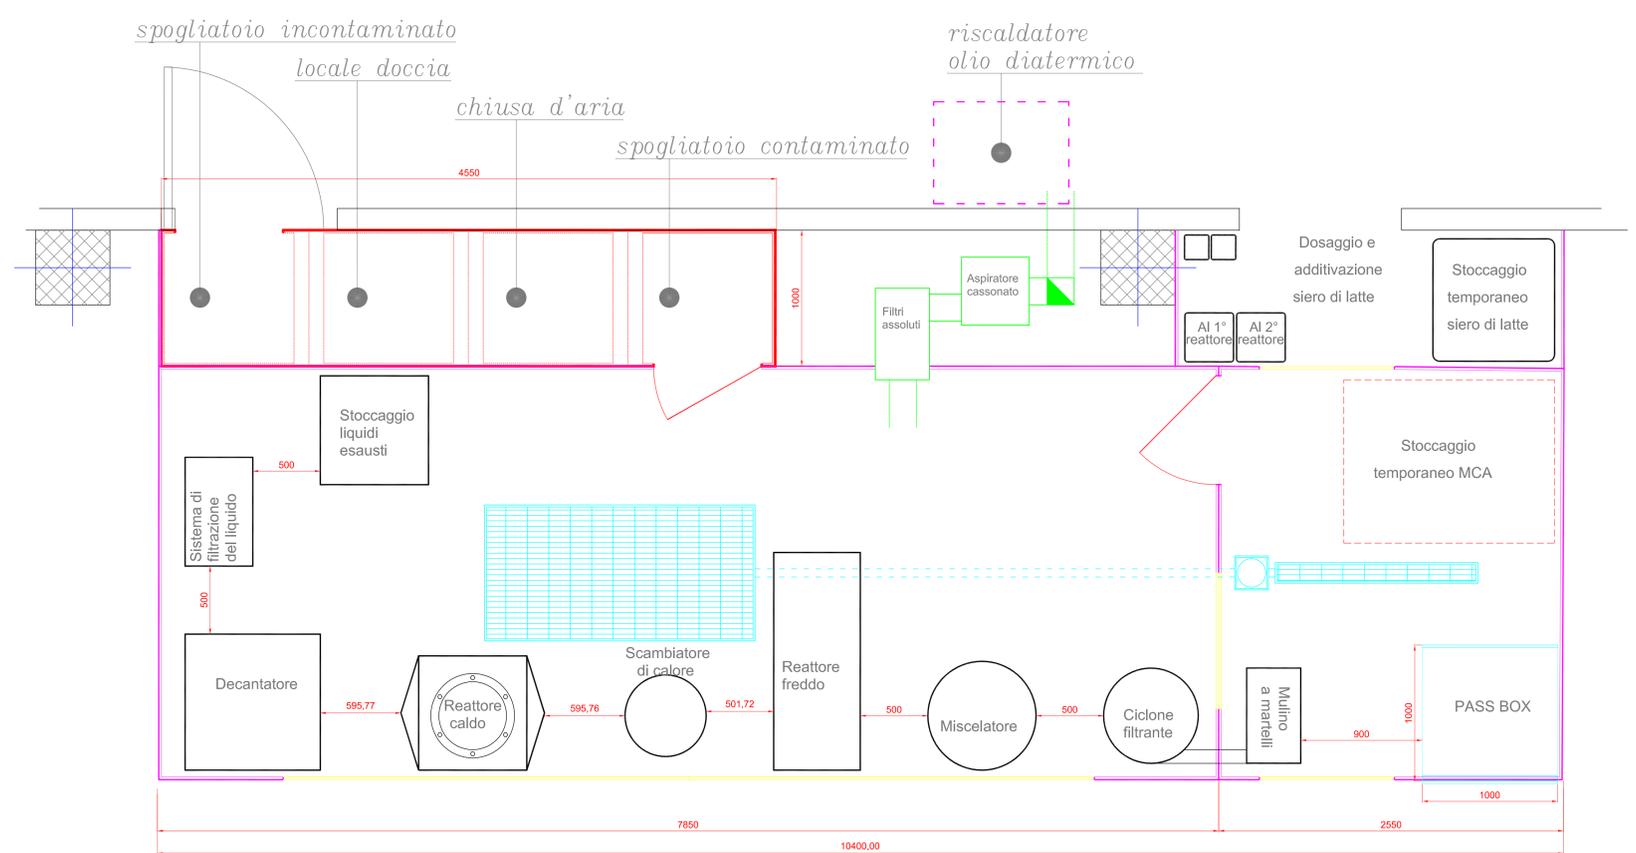


Layout impianto - scala 1:20

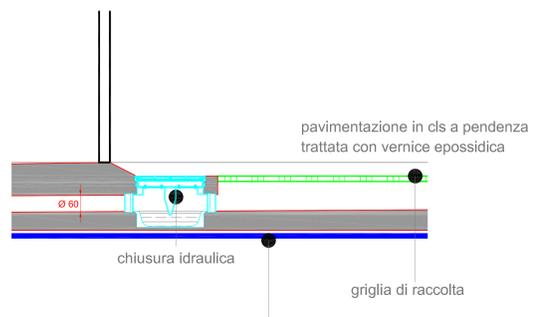

Particolare separazione idraulica

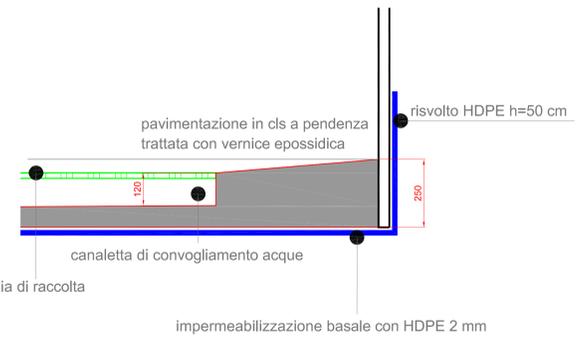


Particolare impermeabilizzazione basale

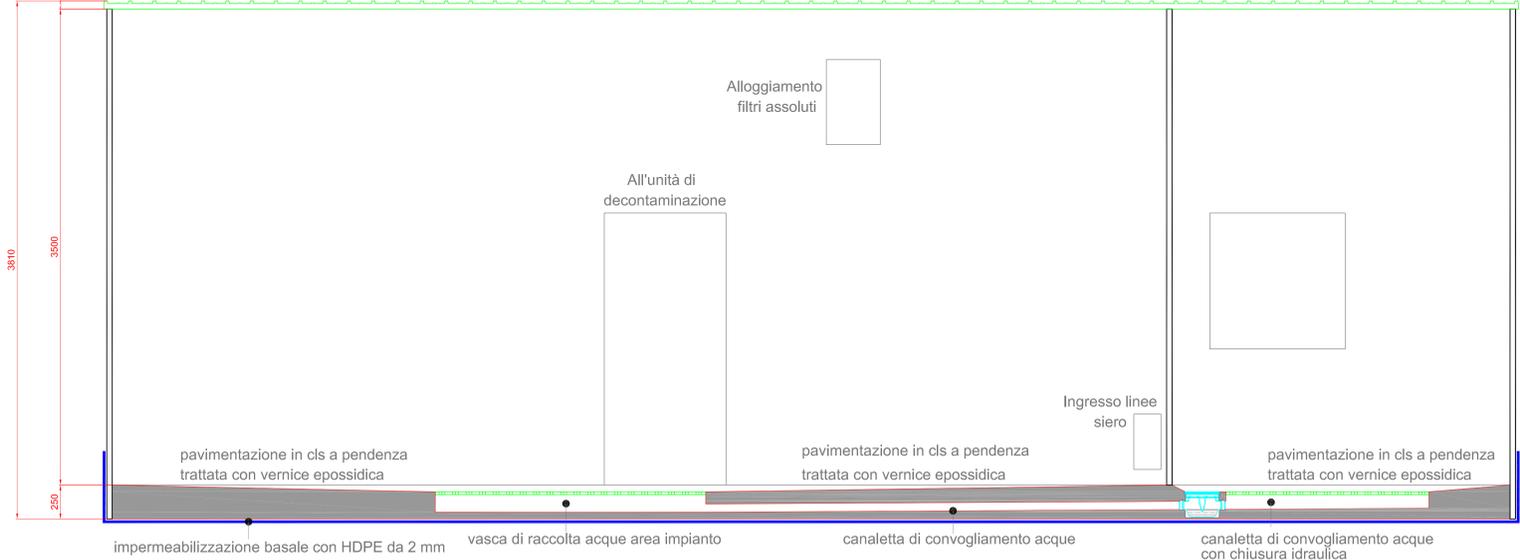

Sezione impianto - scala 1:20



Particolare pass-box

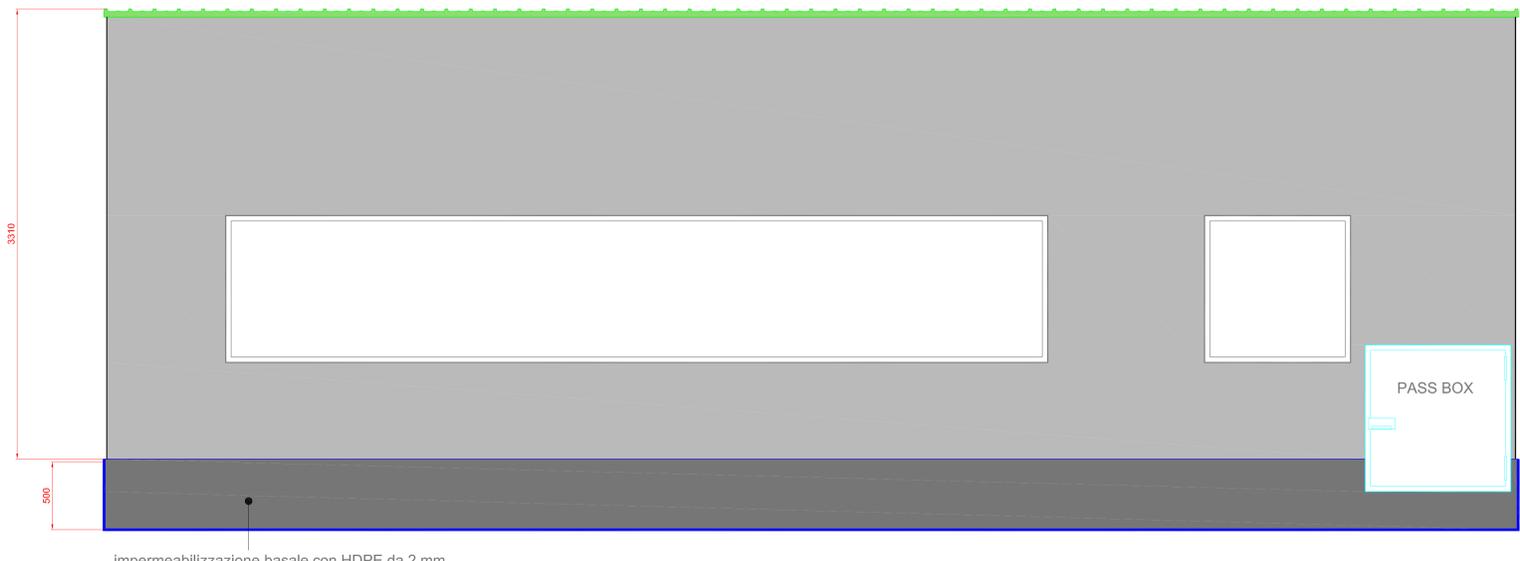

Prospetto impianto - scala 1:20