



PROGETTO ELABORATI "C"

8-13

ELABORATI ADEGUATI ALLE PRESCRIZIONI DELL'ART. 4 DEL D.DIR. n. 120/2006

PRGC RAGUSA
SCALA 1:10.000
DICEMBRE 2015

CONTESTI STORICI E/O STORICIZZABILI EDIFICI STORICI E/O STORICIZZABILI

- A1 Zona A
- A2 Ville, masserie, fattorie
- A3 Case rurali
- Strade comunali ed intercomunali
- Strade interpoderali
- Giardini

EDIFICI E CONTESTI EDIFICATI RESIDENZIALI MODERNI

- B1 Zona B
- B2 Case sparse
- Perimetri Piani di Recupero ex L. 37/85
- Limiti delle fasce di rispetto dei Perim. Piani di Rec. ex L. 37/85

NUOVA EDIFICAZIONE

- Perimetri Prescrittivi esecutivi

CONTESTI PRODUTTIVI

- Villaggi turistici esistenti
- Contesti turistici (esistenti)
- Contesti turistici (progetto)
- Contesti produttivi esistenti
- Contesti produttivi di progetto
- Cave e contesti estrattivi minerarie esistenti
- Edifici produttivi esistenti
- Perimetro zona ASI

CONDOTTE TECNOLOGICHE AEREE E INTERRATE

- Elettricità
- Acqua
- Gas

PIANO TERRITORIALE PROVINCIALE AZIONI DIRETTE RICADENTI NEL TERRITORIO DEL COMUNE DI RAGUSA

- E1 - Museo territoriale delle mine di solfo di Castelluccio e Tabuna
- E2 - Realizzazione di un Museo territoriale delle mine di solfo di Castelluccio e Tabuna
- D1a - Cave e miniere Sistema S. Croce Scoglioli
- G3a - Bonifica discarica
- G4a - Tutela aree marine
- H3a - Realizzazione strutture ricettive
- E1 - Autostrada - G.S. 115 - G.S. 514
- E2 - SP 25 - Asse Marone
- E3a - Tutela ferrovia secondaria
- E4d - Valorizzazione percorsi centri costieri
- E5a - Variante ferroviaria "Pedemontana Itea"
- C1 - Canale infrastrutturale interventi viabilità

INFRASTRUTTURE DEI TRASPORTI

- Strade a scorrimento veloce
- Strade comunali ed intercomunali
- Strade di progetto
- Strade di progetto tenute al rispetto ambientale
- Ferrovia in trincea
- Ferrovia in galleria
- Stazioni
- Caselli
- Area ferroviaria (nuovo scalo merci)
- Ferrovia metropolitana leggera
- Percorso pedonale

SERVIZI


- Servizi
- Area per la protezione civile
- Area per sport campestri (equitazione, polo, golf, ecc.)
- Campings
- Elipoti
- Interesse Religioso
- Parcheggi
- Area attrezzate a verde

AREE VERDI

- Parco Agricolo Uliano
- Coni d'acacia
- Agricoltura produttiva con muri a secco
- Aberature sparse
- Culture specializzate

VINCOLI

- Cimitero
- Colosio (L. 431/85)
- Idrogeologico
- Interesse Archeologico
- Aree Forestali
- Limite delle fasce di rispetto delle aree forestali
- Inedificabilità 10 mt. dagli argini
- Connetigate
- Paesaggio centro città
- Museo mine di solfo - Castelluccio
- Inedificabilità assoluta
- Parasigillio Teliaro - Prestito
- Legge Regionale 75/76
- Archeologico con decreto
- Paesaggio Marino e zone circostanti
- Edifici vincolati Villa Clucione e Monaco - Anazzo
- Fascia di rispetto di inedificabilità edifici vincolati
- Fascia di rispetto edificazione subordinata edifici vincolati
- Vallate Santa Domenica
- Paesaggio Punta Braccetto D.P.R. 2007/67
- Paesaggio (D. L. 6 Luglio '58)
- Zona di preservazione (L.R. 95/91)
- Zona di riserva (L.R. 95/91)
- Numero emendamento
- Osservazione accolta
- Osservazione non accolta
- Zone stradali

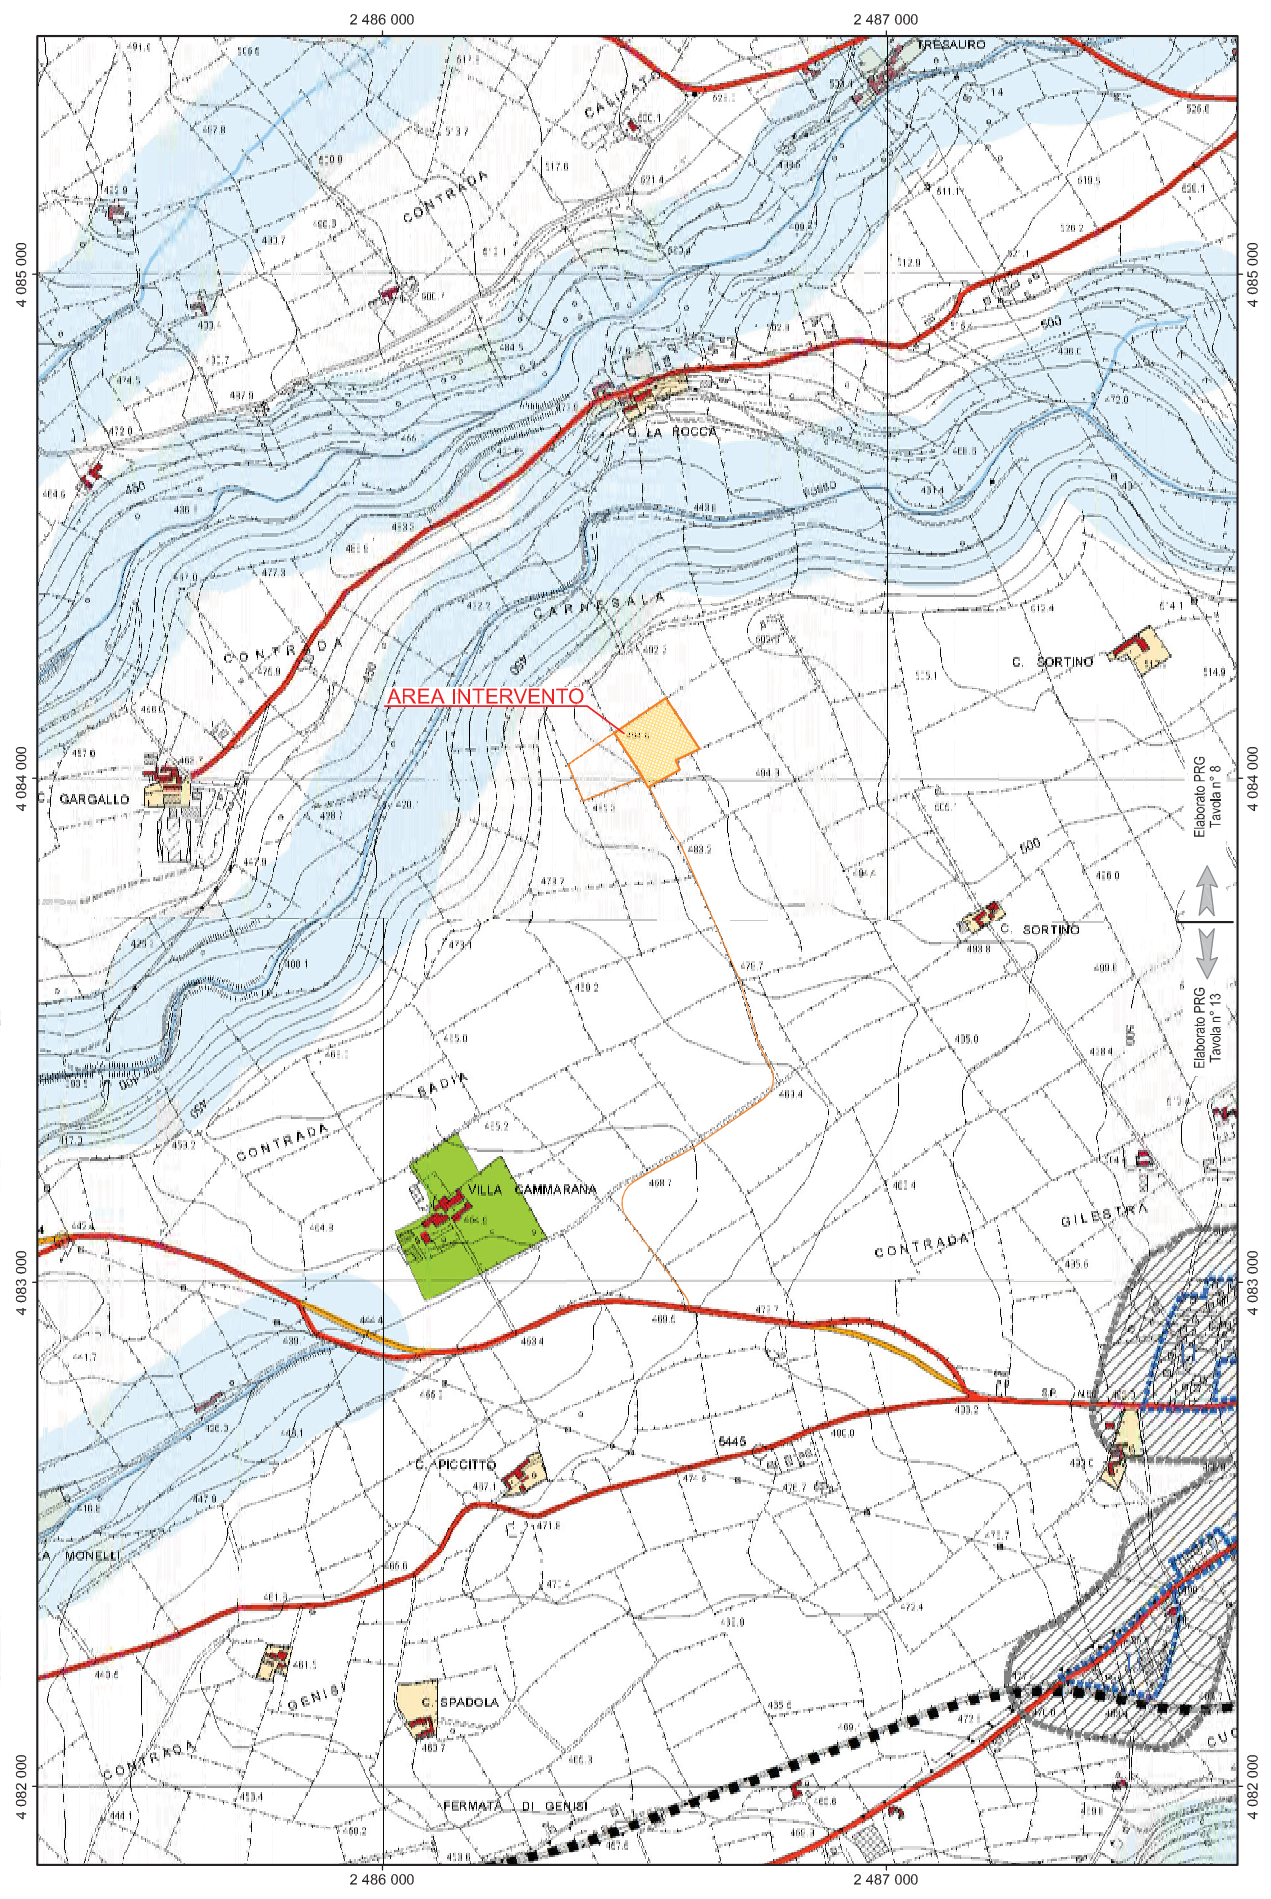

IRMINIO S.r.l.
Sede legale: Via Principe di V. Iaffrancia, 50 - 90139 Palermo
Sede secondaria: Via Reno, 5 - 00198 Roma
TEL 06 852141
FAX 06 85214234

IMPIANTO / OPERA DI RIFERIMENTO

Istanza permesso di ricerca di idrocarburi liquidi e gassosi denominato "Case La Rocca" - progetto postazione sonda di Contrada Carnesala - Comune di Ragusa

REGIONE SICILIANA

COMUNE DI RAGUSA

Istanza permesso di ricerca di idrocarburi liquidi e gassosi denominato "Case La Rocca". Perforazione di due pozzi esplorativi C.da Carnesala in territorio del Comune di Ragusa

Procedura di VIA ex art. 23 del D.Lgs. 152/06 e s.m.i.

STUDIO IMPATTO AMBIENTALE

TIMRO E FIRMA

NOME ELABORATO	SCALA
ESTRATTO PIANO REGOLATORE GENERALE COMUNE DI RAGUSA elaborati nn. 8 e 13	1:10.000
CODICE DI RIFERIMENTO / NOME FILE	S.W.O. N.
IRM-0116-PCR-PL-07	IRM/RG/16/06/045

Disegno di proprietà IRMINIO S.r.l. - È vietata la riproduzione anche parziale o la cessione a terzi senza autorizzazione ai sensi della vigente Legislazione in materia. - Copyright reserved

REV.	DESCRIZIONE	DATA	ELABORAZIONE	VERIFICA	APPROVAZIONE
0	Emesso per presentazione	29/11/2016	ing. Dipasquale G.	ing. Iurato L.	ing. Iurato L.