



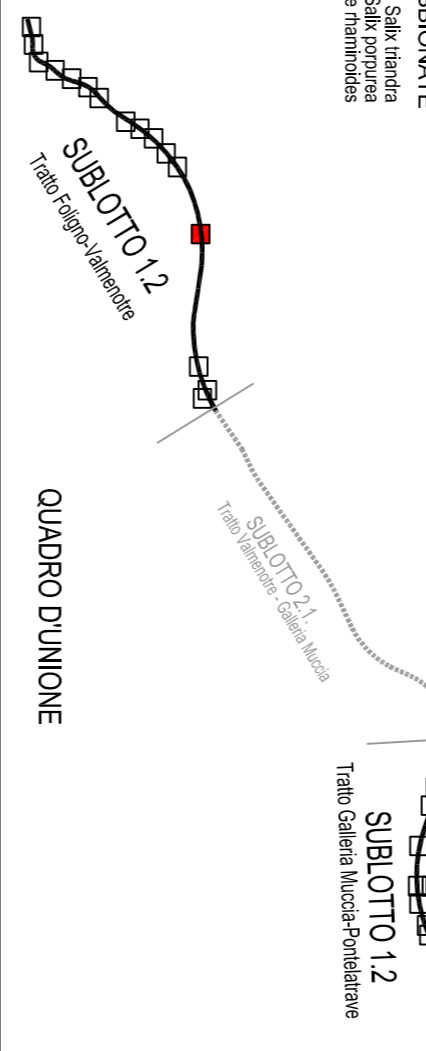

**LEGENDA**

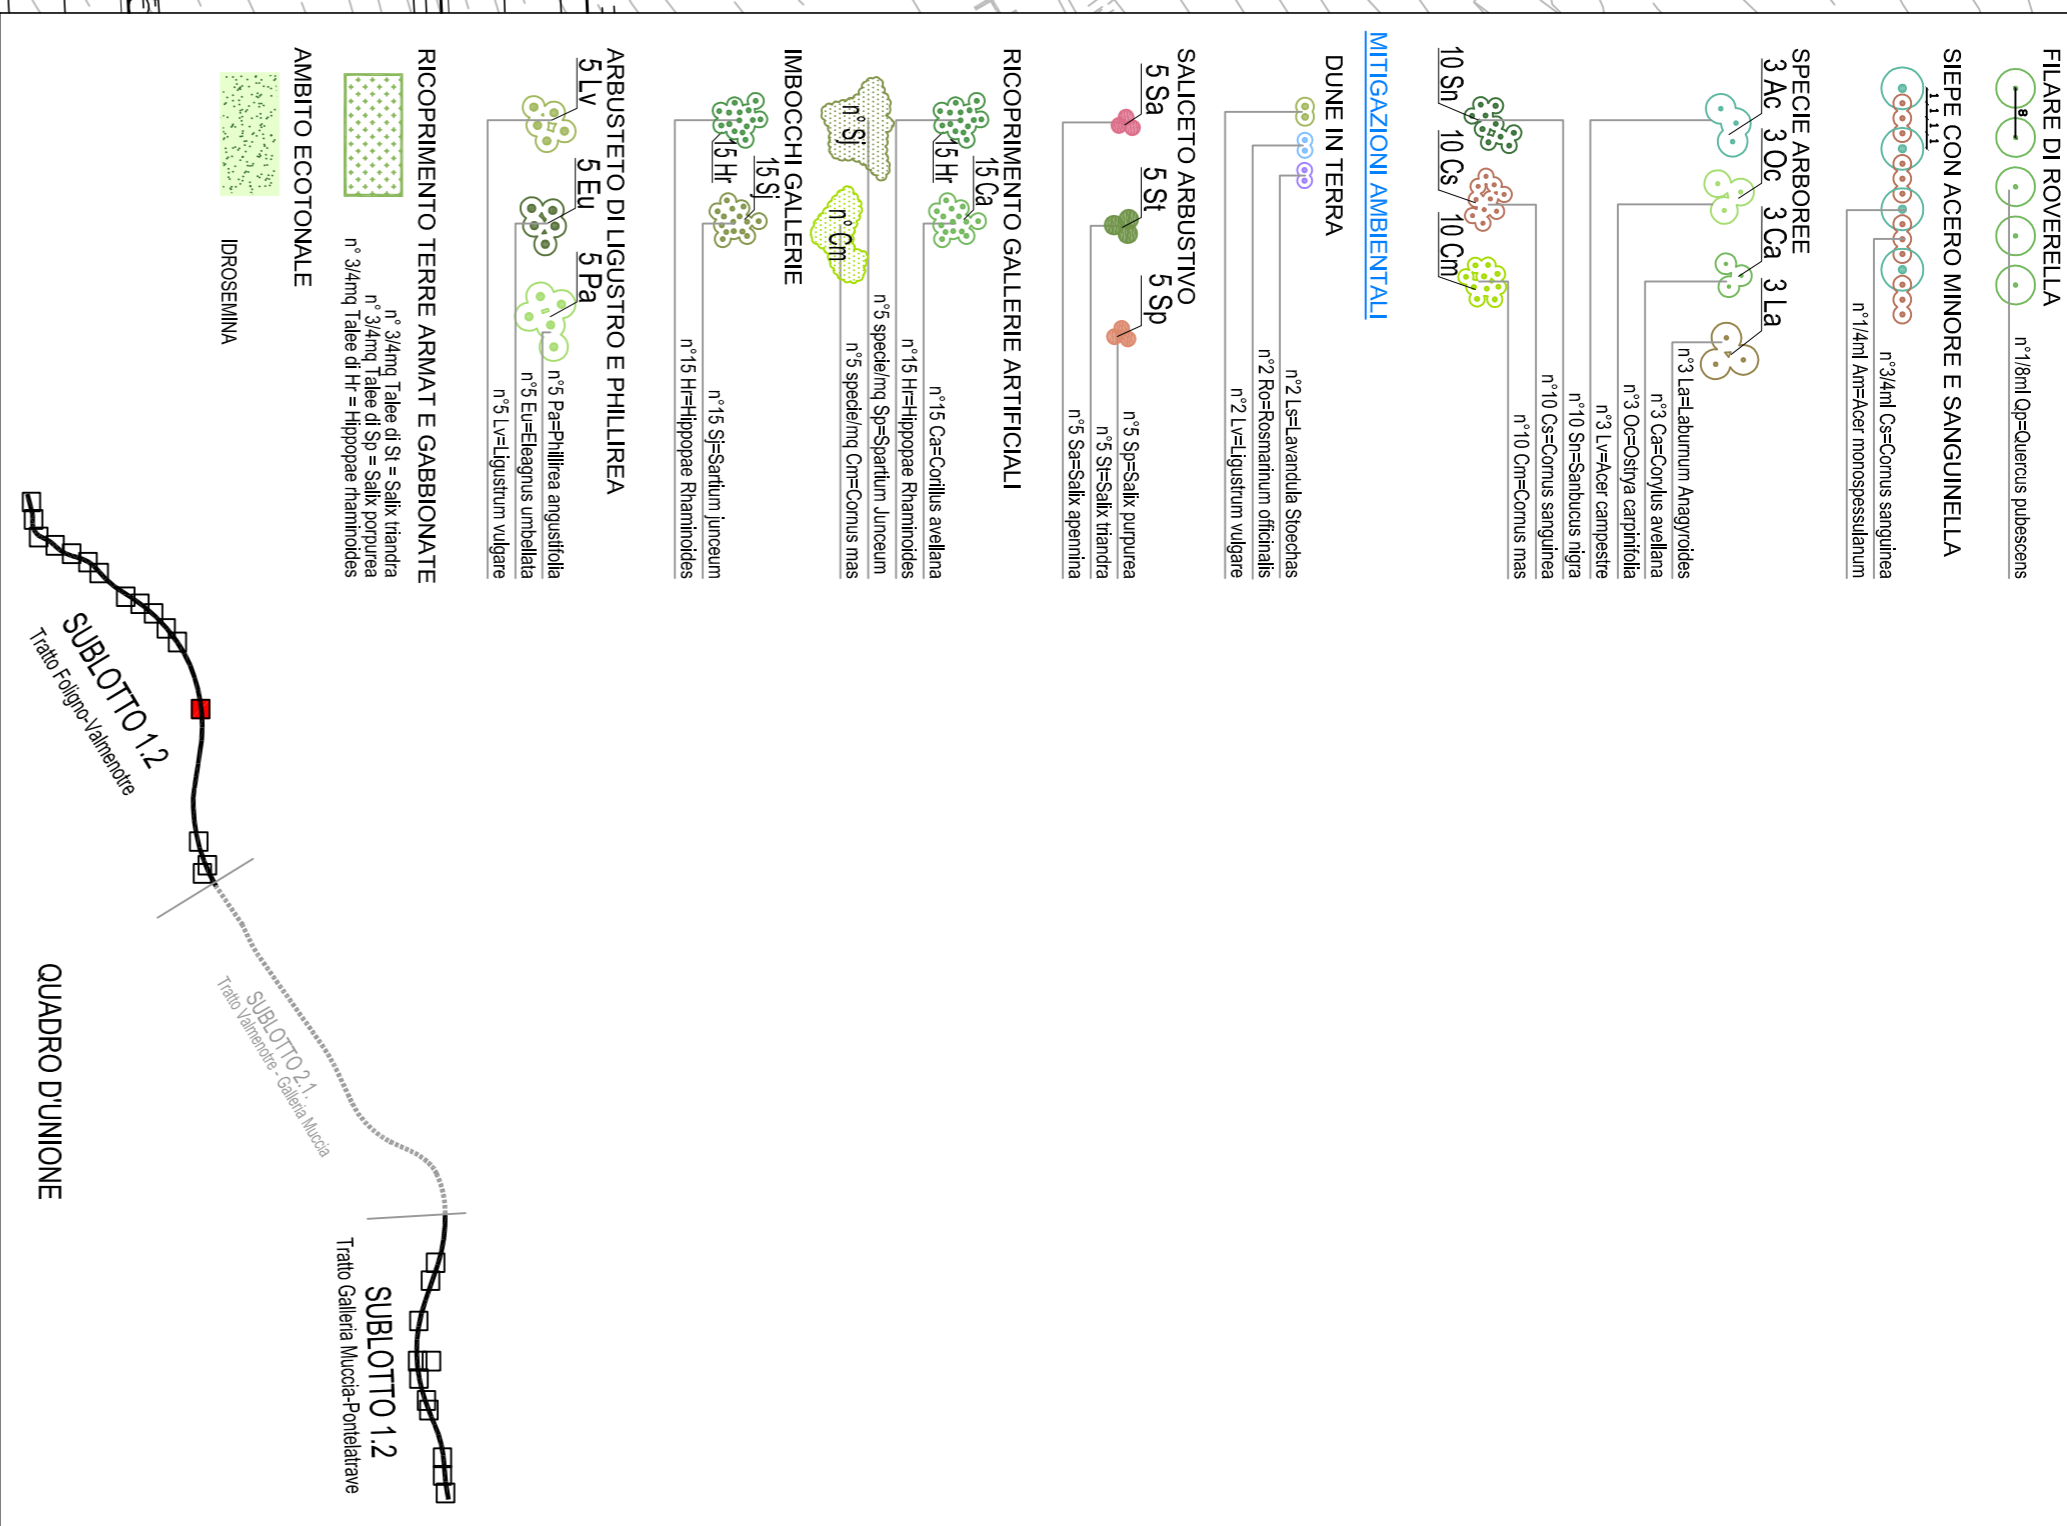

**QUADRILATERO**  
Marche Umbria S.p.A.

**ASSE VIARIO MARCHE-UMBRIA  
E QUADRILATERO DI PENETRAZIONE INTERNA  
MAXILOTTO 1**

**PROGETTO ESECUTIVO**



GRUPPO DI PROGETTAZIONE DEL PROGETTO ESECUTIVO APPROVATO

ATI: TECHNIA s.p.a. (mandataria)  
EGS STRUCTURES & ENVIRONMENT S.A.  
SIS s.r.l. Società Italiana Consulenze Strade  
S.I.S. Studio di Ingegneria Stradale s.r.l.  
SOIL: Geologia Geotecnica Opere in sotterraneo Difesa del territorio  
INTEGRAZIONE PRESTAZIONI SPECIALISTICHE *Dott. Ing. M. Roccosio*  
IL GEOLOGO *Dott. Geol. F. Ferrari*

VISTOIL RESPONSABILE DEL PROCEDIMENTO  
VICINANZA IN FASE DI ESECUZIONE

*Dott. Ing. Vincenzo Lommi*

**SUBLOTTO 12: S.S. 77 'VAL DI CHIENTI' TRONCO PONTELATRAVE - FOLIGNO  
TRATTI FOLIGNO-VALMIGNOTE E GALLERIA MUCCA-PONTELATRAVE (finisce galleria)  
INTERVENTI INSERIMENTO PASCAGGISTICO AMBIENTALE  
PLANIMETRIA OPERE A VERDE  
PLANIMETRIA - 13/27**

Codice linee di Progetto (CSP): F120300000950011 ex F120300000950010 (Comunicazione CSP 20/04/2015)

REV.	REVISIONE	DATA	REDACTO	VERIFICATO	APPROVATO
A	EMISIONE	24/04/2019	M. Russo	C. Russo	M. Roccosio
B	REVISIONE	05/03/2012	C. Giocolo	M. Corrado	T. Di Bari
C	REVISIONE a seguito mandato di M. Mito del 04/09/2015	26/09/2016	A. Giocolo	A. Russo	P. Vercosa
D	REVISIONE				