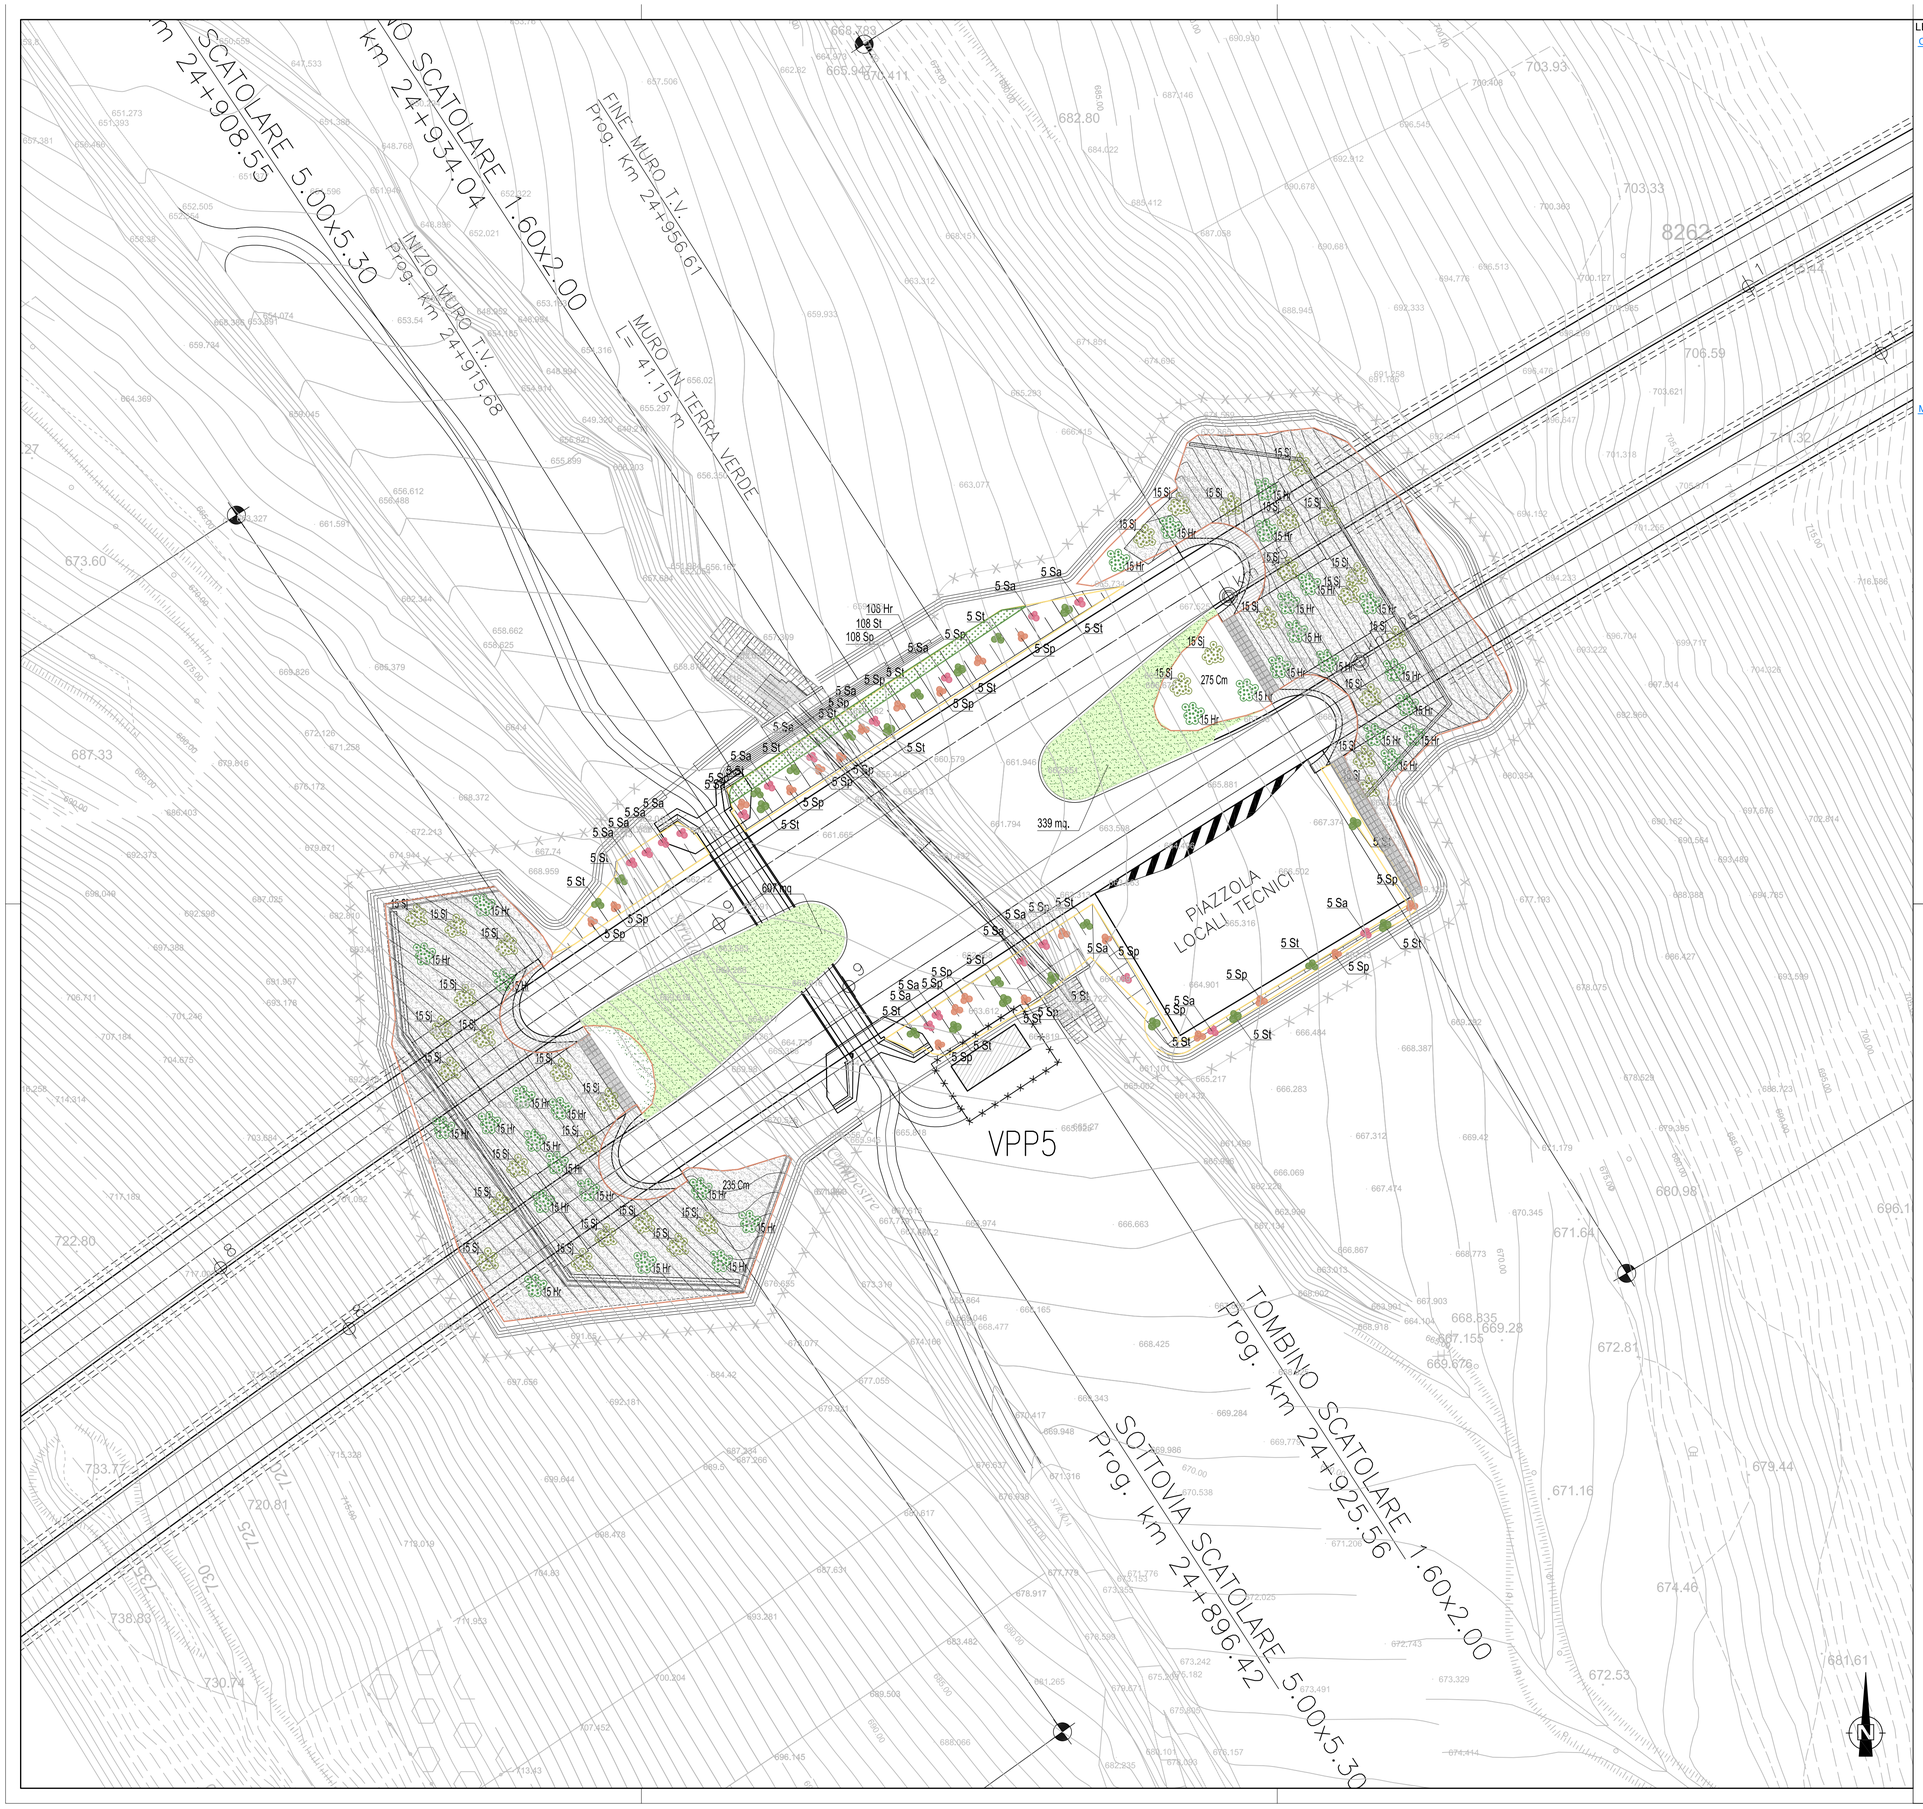

LEGENDA

COMPENSAZIONI AMBIENTALI

SPECIE ARBOREE

3 Ac 3 Oc 3 Ca 3 La

n°3 La=Laburnum Anagyroides
n°3 Ca=Corylus avellana
n°3 Oc=Ostrya carpinifolia
n°3 Lv=Acer campestre

10 Sn/ 10 Cs/ 10 Cm/

n°10 Sn=Sanbucus nigra
n°10 Cs=Cornus sanguinea
n°10 Cm=Cornus mas

FILARE DI ROVERELLA

n°1/8ml Qp=Quercus pubescens

FILARE DI PIOPPO

n°1/4ml Pn=Populus nigra "italica"

FILARE DI TIGLIO

n°1/8ml Tc=Tilia cordata

SIEPE CON ACERO MINORE E SANGUINELLA

n°3/4ml Cs=Cornus sanguinea
n°1/4ml Am=Acer monospessulanum

MITIGAZIONI AMBIENTALI

DUNE IN TERRA

n°2 Ls=Lavandula Stoechas
n°2 Ro=Rosmarinum officinalis
n°2 Lv=Ligustrum vulgare

SALICETO ARBUSTIVO

5 Sa 5 St 5 Sp

n°5 Sp=Salix purpurea
n°5 St=Salix triandra
n°5 Sa=Salix apennina

RICOPRIMENTO GALLERIE ARTIFICIALI

15 Ca 15 Hr

n°15 Ca=Corillus avellana
n°15 Hr=Hippopae Rhamnoides
n°1 specie/mq Sj=Spartium Junceum
n°2 specie/mq Cm=Cornus mas

n° Sj n° Cm

IMBOCCHI GALLERIE

15 Sj 15 Hr

n°15 Sj=Sartium junceum
n°15 Hr=Hippopae Rhamnoides

ARBUSTETO DI LIGUSTRO E PHILLIREA

5 Lv 5 Eu 5 Pa

n°5 Pa=Phillirea angustifolia
n°5 Eu=Eleagnus umbellata
n°5 Lv=Ligustrum vulgare

RICOPRIMENTO TERRE ARMAT E GABBIONATE

n° 3/4mq Talee di St = Salix triandra
n° 3/4mq Talee di Sp = Salix porpurea
n° 3/4mq Talee di Hr = Hippopae rhamnoides

AMBITO ECOTONALE

IDROSEMINA

QUADRO D'UNIONE

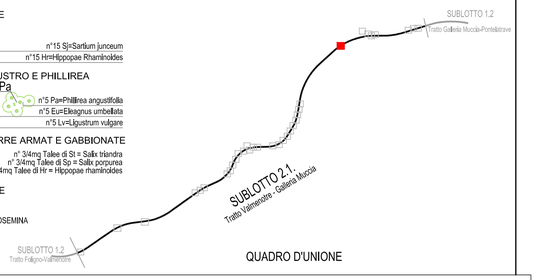

QUADRILATERO Marche Umbria S.p.A.

ASSE VIARIO MARCHE–UMBRIA E QUADRILATERO DI PENETRAZIONE INTERNA MAXILOTTO 1

PROGETTO ESECUTIVO

CONTRAENTE GENERALE

Val di Chienti S.C.p.A.

IL RESPONSABILE DEL CONTRAENTE GENERALE

IL PROGETTISTA

GRUPPO DI PROGETTAZIONE DEL PROGETTO ESECUTIVO APPROVATO

ATI: TECHNITAL s.p.a. (mandatario)
EGIS STRUCTURES & ENVIRONNEMENT S.A.
SICS s.r.l. Società Italiana Consulenza Strade
S.I.S. Studio di Ingegneria Stradale s.r.l.
SOIL Geologia Geotecnica Opere in sotterraneo Difesa del territorio

INTEGRAZIONE PRESTAZIONI SPECIALISTICHE *Dott. Ing. M. Raccosta*

IL GEOLOGO

IL GEOLOGO *Dott. Geol. F. Ferrari*

IL RESPONSABILE DELLA CONGRUENZA FUNZIONALE CON IL PROGETTO ESECUTIVO APPROVATO (ATI: TECHNITAL–EGIS–SOIL–SIS–SICS)

VISTO:IL RESPONSABILE DEL PROCEDIMENTO *Dott. Ing. Vincenzo Lomma*

VISTO:IL COORDINATORE DELLA SICUREZZA IN FASE DI ESECUZIONE

LA DIREZIONE LAVORI

SUBLOTTO 2.1: S.S. 77 "VAL DI CHIENTI" TRONCO PONTELATRAVE – FOLIGNO
TRATTO VALMENOTRE - GALLERIA MUCCIA (esclusa galleria)

INTERVENTI INSERIMENTO PAESAGGISTICO AMBIENTALE
PLANIMETRIA OPERE A VERDE
PLANIMETRIA – 27/34

Codice Unico di Progetto (CUP) F12C03000050011 ex F12C03000050010 (comunicazione CIPE 20/04/2015)

CODICE ELAB. e FILE	Opera	Lotto	Stato	Settore	WBS	Disciplina	Tipo Doc.	N. Progress.	REVISIONE	FOLGLIO	SCALA
	L O 7 0 3	A 2	E	P	C A 4 0 0 0 0	A M B	P L A	0 3 9	B	2 7 3 4	1:500

REV.	DESCRIZIONE	DATA	REDATTO	VERIFICATO	APPROVATO	APPROVATO RESP. TECNICO ANAS
D						
C						
B	REVISIONE	06/11/2015	M. Venditti	S. Pellegrini	M. Rasimelli	
A	EMISSIONE	24/04/2009	M. Basso	G. Davanzo	M. Raccosta	