COMMITTENTE:

RFI RETE FERROVIARIA ITALIANA
GRUPPO FERROVIE DELLO STATO

0898

ALTA SORVEGLIANZA:

ITALFERR
GRUPPO FERROVIE DELLO STATO

CONTRAENTE GENERALE

nodavia

PROGETTO ESECUTIVO DI 1° LIVELLO

LINEA FERROVIARIA MILANO-NAPOLI
NODO DI FIRENZE - PENETRAZIONE URBANA LINEA A.V.
PASSANTE AV

Lotto 2

ELABORATO:
BY PASS SUL TORRENTE MUGNONE
ELABORATI GENERALI
SEZIONI TRASVERSALI ANTE OPERAM
Sezioni 1, 2, 3

ITALFERR		CONTRAENTE GENERALE	DIREZIONE LAVORI	Data
Vidimato	Data	NODAVIA SOC. CONS. PER AZIONI Ing. Domenico Ghizzi VIA S. BIAGIO, 75 42024 CASTELNOVO DI SOTTO (RE) C. F. e P. IVA 02283090351 TEL. 0522/961111		

COMMESSA	LOTTO	FASE	ENTE	TIPO DOC.	OPERA/DISCIPLINA	PROGR.	REV.	SCALA :
FEW1	40	E	ZZ	W9	IN0000	001	A	1:200/200

PROGETTAZIONE CONTRAENTE GENERALE:
Aspetti generali: AMBIENTE - DURAZZANI - GEOECO Progetti
Strutture - Architettura: SWS Engineering - Studio MAJOWIECKI - OPEN PROJECT - Studio LEMBO-FAZIO - ECI-Eco Consulting Ingegneria
Impiantistica: ANSALDO - BETA PROGETTI - T.e T.I. - TESIFER

Revis.	Descrizione	Redatto	Data	Verificato	Data	Approvato	Data	Autoriz./Data
A	EMISSIONE	Geom.Durazzani	18/12/07	Ing.Durazzani	21/12/07	C.Lanzafame	21/12/07	Ing. Durazzani DOTT. ING. STEFANO DURAZZANI N° 2211
B								
C								

File: FEW1-40-E-ZZ-W9-IN0000-001-A.dwg	Codifica GC:	n. Elab.:

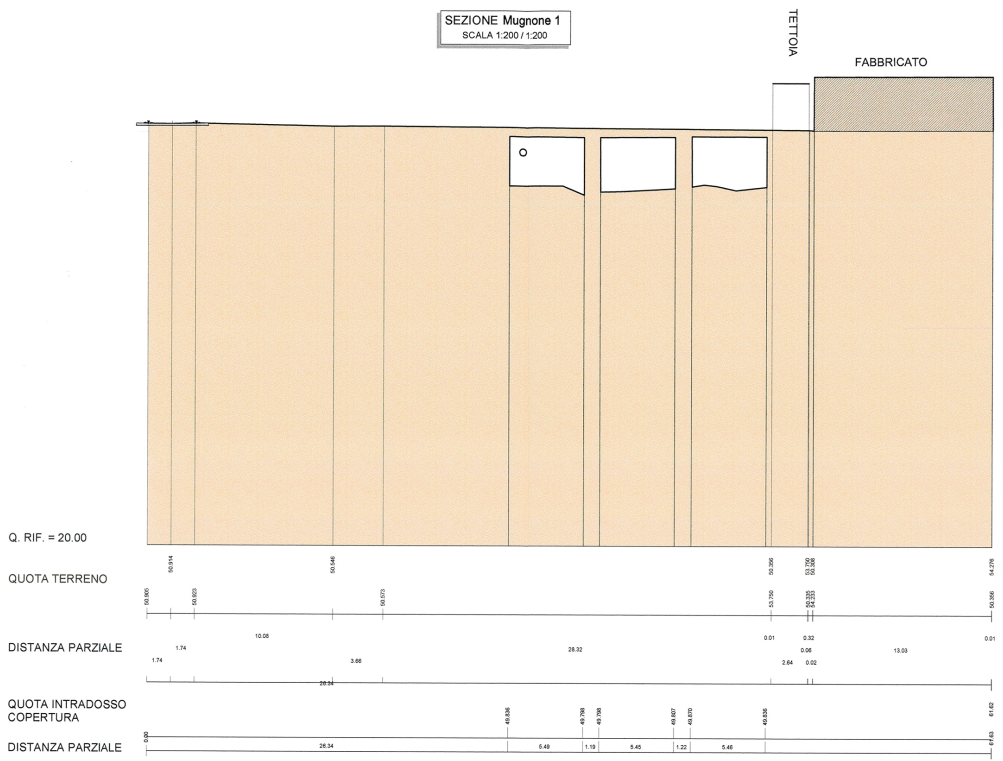
SEZIONE Mugnone 1
SCALA 1:200 / 1:200
TETTOIA
FABBRICATO
Q. RIF. = 20.00
QUOTA TERRENO
DISTANZA PARZIALE
QUOTA INTRADOSSO
COPERTURA
DISTANZA PARZIALE

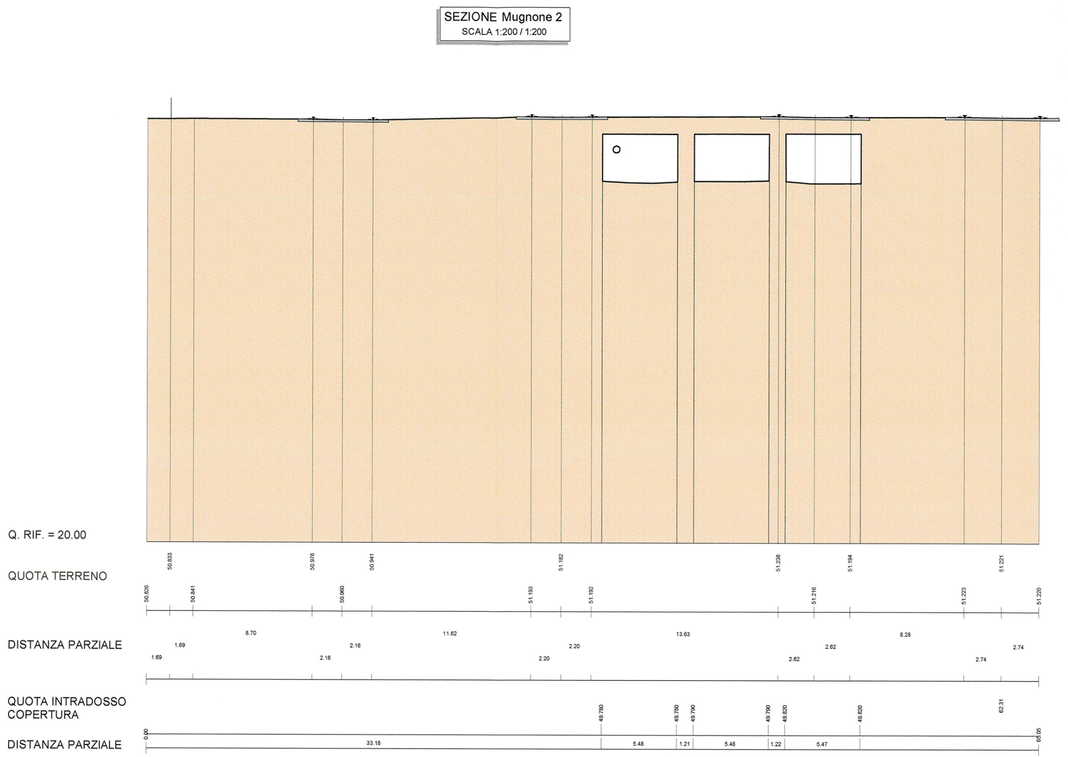
SEZIONE Mugnone 2
SCALA 1:200 / 1:200
Q. RIF. = 20.00
QUOTA TERRENO
DISTANZA PARZIALE
QUOTA INTRADOSSO
COPERTURA
DISTANZA PARZIALE

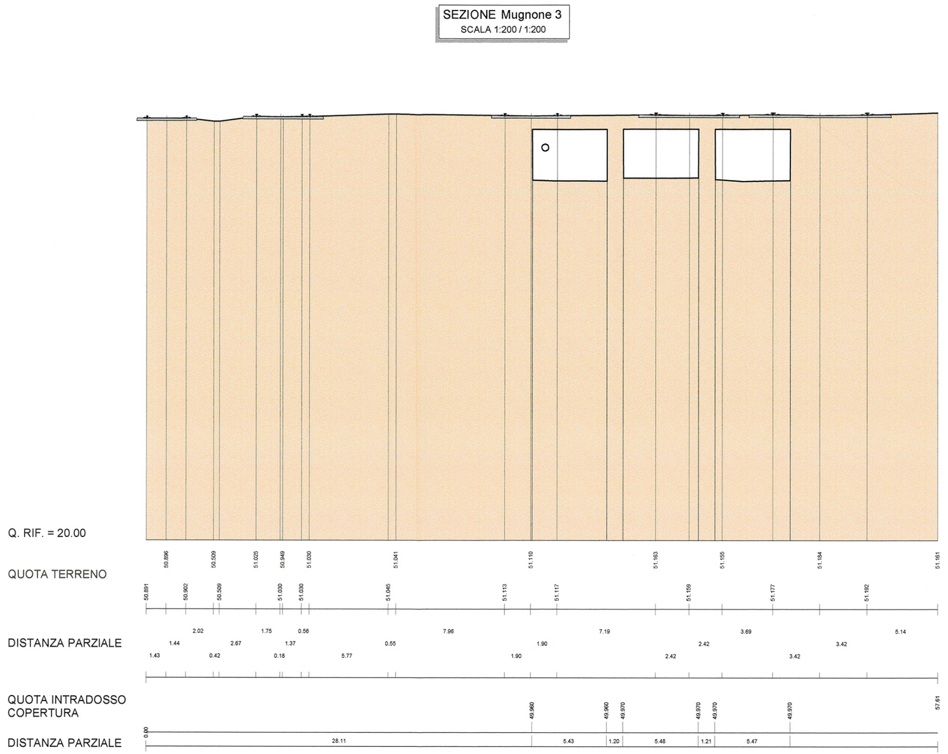
SEZIONE Mugnone 3
SCALA 1:200 / 1:200
Q. RIF. = 20.00
QUOTA TERRENO
DISTANZA PARZIALE
QUOTA INTRADOSSO
COPERTURA
DISTANZA PARZIALE