

PROGETTO ESECUTIVO DI 1° LIVELLO
LINEA FERROVIARIA MILANO-NAPOLI
NODO DI FIRENZE - PENETRAZIONE URBANA LINEA A.V.
PASSANTE AV
Lotto 2


ELABORATO: BY PASS SUL TORRENTE MUGNONE
 ELABORATI GENERALI
 SEZIONI TRASVERSALI ANTE OPERAM
 Sezioni 15, 16

ITALFERR Vidimato GA	Data	
CONTRAELENTE GENERALE nodavia	DIREZIONE LAVORI	Data
COMMESSA FEM1	LOTTO 40	FASE E
ENTE ZZ	TIPO DOC. W9	OPERAVDISCIPLINA IN01010
PROGR. 0016	REV. A	SCALA: 1:200/200

PROGETTAZIONE CONTRAELENTE GENERALE: **AMBIENTE - DURAZZI - GEOCO Progett**
 Aspetti generali: **SW6 Engineering - Studio MAJOWICZ - ORBI PROJECT - Studio LIBRO-HUD - Eco Consulting Ingegneria**
 Strutture - Architetture: **ANSUD - BEFA PROGETTI - T.A.L. - TESER**
 Impiantistica:

Revis.	Descrizione	Redatto	Data	Verificato	Data	Approvato	Data	Autografo/Date
A	EMISSIONE	Cheri Durazzi	16/12/07	Ing. Durazzi	21/12/07	Cl. Durazzi	21/12/07	
B								
C								

SEZIONE Mugnone 15
 SCALA 1:200 / 1:200

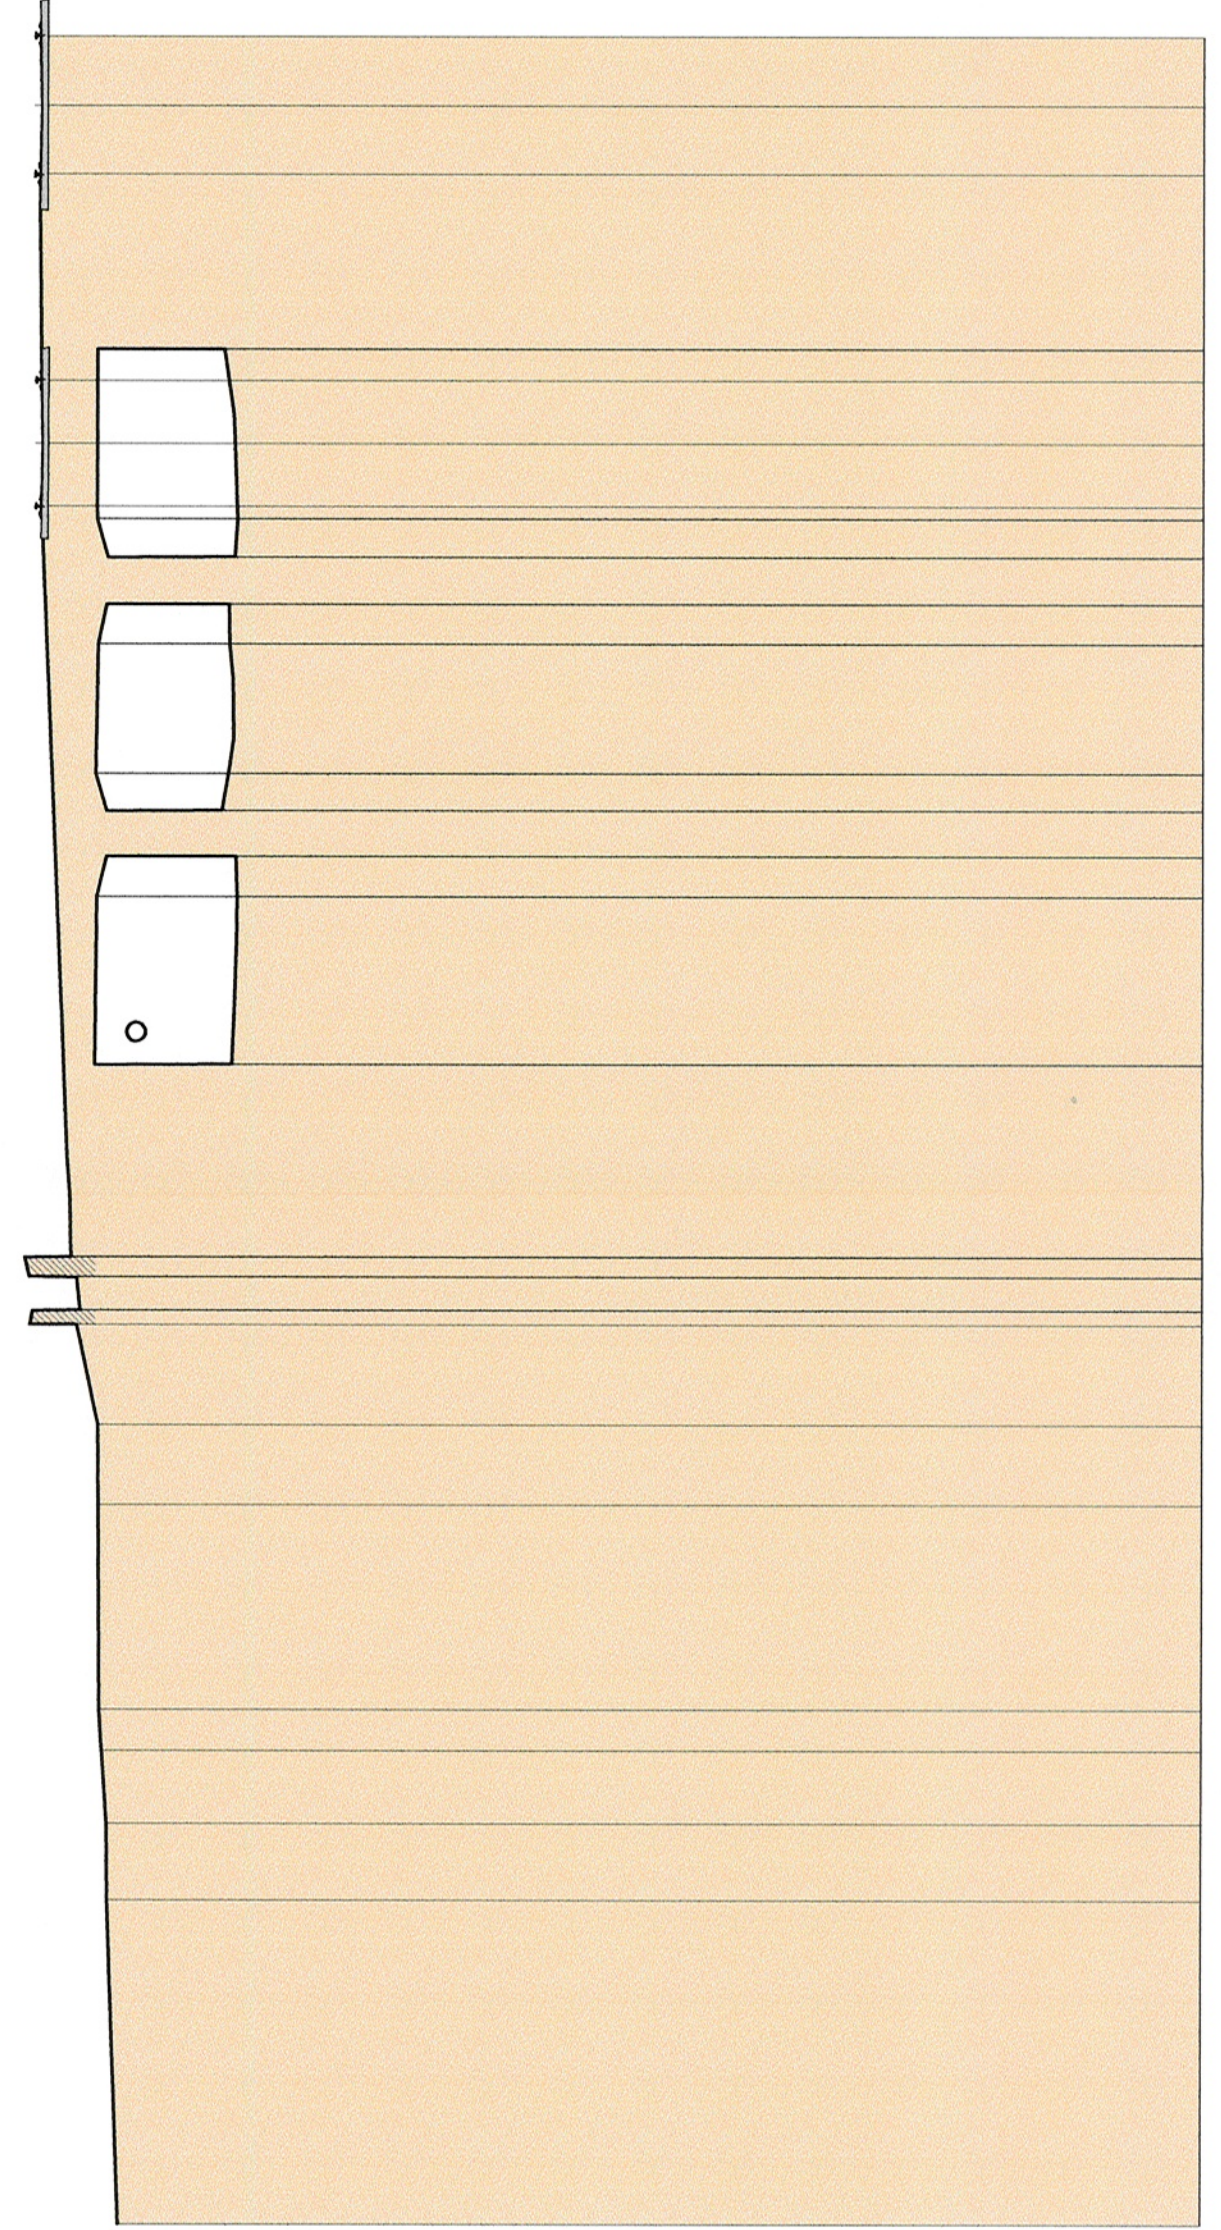

Q. RIF. = 20.00


QUOTA TERRENO

DISTANZA PARZIALE

QUOTA INTRADOSSO COPERTURA

DISTANZA PARZIALE

SEZIONE Mugnone 16
 SCALA 1:200 / 1:200

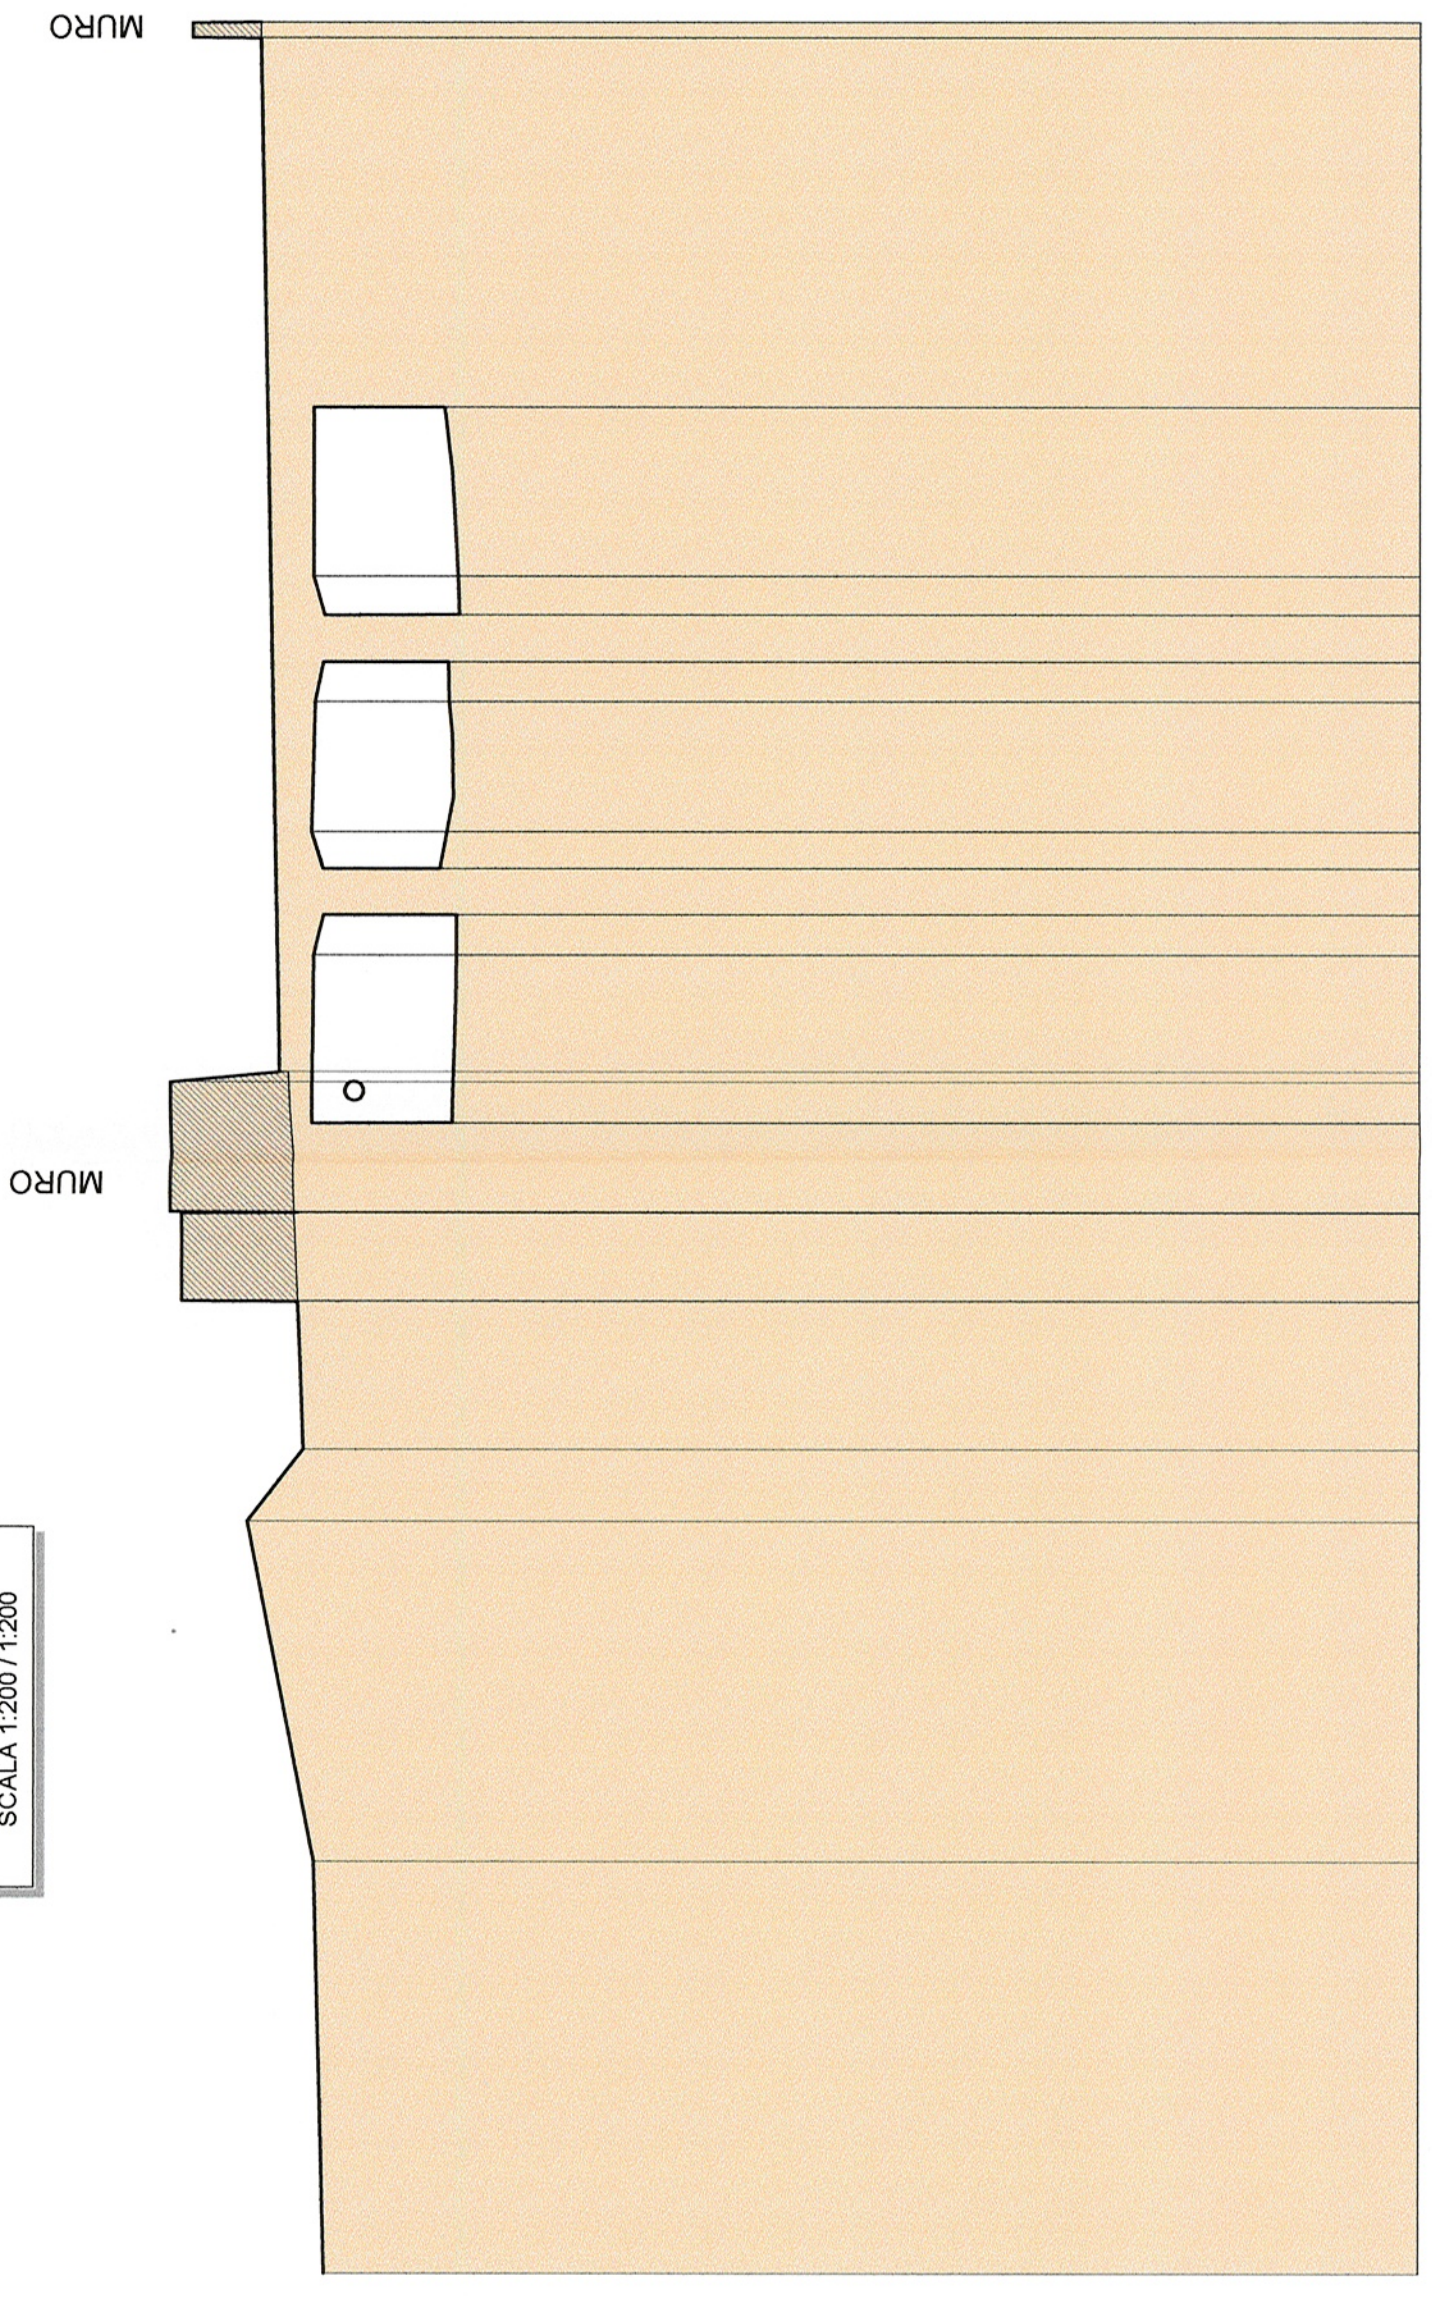

Q. RIF. = 20.00

QUOTA TERRENO

DISTANZA PARZIALE

QUOTA INTRADOSSO COPERTURA

DISTANZA PARZIALE