

REVISIONI		REVISIONI	
N.	DATA	DESCRIZIONE	ELABORATO
01	19/01/2017	Revisione a seguito accettazione con email del 19/01/2017	R. MIRAGLINO A. MOLINO L. MORRA
00	10/12/2015	Prima emissione per approvazione	R. MIRAGLINO A. MOLINO L. MORRA
CODIFICA ELABORATO APPALTATORE		Timbro e Firma Appaltatore	Logo Appaltatore
DU23512B1CDX30969			AIENGINEERING
TERNA RETE ITALIA Spa Direzione Territoriale Nord Est Unità Progettazione e Realizzazione Impianti Il Responsabile (N. Ferracin)			
N.	DATA	DESCRIZIONE	ELABORATO
00	19/01/2017	Prima emissione	AI ENGINEERING SRL R. CARLETTI N. FERRACIN
TIPOLOGIA DELL'ELABORATO		CODIFICA DELL'ELABORATO	
PLANIMETRIA		DU23512B1CDX30969	
PROGETTO		TITOLO	
512/Cerasomma TE-DX-00-049		Risanamento e nuovo assetto rete elettrica AT nei Comuni di Lucca e Borgo a Mozzano	
RICAVATO DAL DOC. TERNA		Linea a 132 kV Lucca Ronco - Filettole n°512 Variante in località Cerasomma - tratto H-I	
CLASSIFICAZIONE DI SICUREZZA		STUDIO DI IMPATTO AMBIENTALE	
		PIANIFICAZIONE COMUNALE - DESTINAZIONI URBANISTICHE	
NOME DEL FILE	SCALA CAD	FORMATO	SCALA
DU23512B1CDX30969.dwg	1 unità = 1 m	840 x 297	1:10.000
FOGLIO	FOGLIO		
1 / 1	1 / 1		

# REGOLAMENTO URBANISTICO

## VARIANTE STRAORDINARIA DI SALVAGUARDIA DEL PIANO STRUTTURALE



**URB**

**8**

**DESTINAZIONI URBANISTICHE**

(Tavole riportanti le modifiche di cui all'Adozione con D.C.C. n°2 del 17.01.2011 e conseguenti all'accoglimento delle osservazioni)

Febbraio 2012

Scala 1:5000



**Città di Lucca** **Settore Dipartimentale 6 - Pianificazione e Gestione del Territorio**

### LEGENDA

**Limiti amministrativi**

----- Limite comunale      ++++ Limite provinciale

**Interventi in progetto**

--- Tracciato e sostegni esistenti (ALTERNATIVA LOCALIZZATIVA)

--- Tracciato e sostegni autorizzati da non realizzare


**Linee esistenti**

--- Linea 380 kV esistente

--- Linea 132 kV esistente

Regolamento urbanistico del COMUNE DI LUCCA - Variante straordinaria di salvaguardia del Piano Strutturale "Tavola Destinazioni urbanistiche" riportante le modifiche di cui all'adozione con D.D.C. n.2 del 17/01/2011 e conseguenti all'accoglimento delle osservazioni

<p><b>AREE INTERESSATE DA FRAGILITA' AMBIENTALE</b></p> <p>--- LIMITE DI RISPETTO DI POZZI E SORGENTI art. 16.2</p> <p>--- ATTIVITA' ESTRATTIVE art. 21</p> <p>--- CAVE DISMESSE art. 24</p> <p>--- AREE PER INTERVENTI DI REGIMAZIONE IDRAULICA art. 22</p> <p>--- BIOTOP art. 23</p> <p><b>AREE AGRICOLE E BOSCHIVE</b></p> <p>--- AREE AGRICOLE INFRAURBANE art. 27.1</p> <p>--- AREE AGRICOLE PERURBANE art. 27.2</p> <p>--- AREE A PREVALENTE USO AGRICOLO art. 27.3</p> <p>--- AREE AGRICOLE DI INTERESSE PAESAGGISTICO art. 27.4</p> <p>--- AREE BOSCHIVE A COPERTURA FITTA art. 29.1</p> <p>--- AREE BOSCHIVE A COPERTURA RADA art. 29.2</p> <p><b>PARCHI</b></p> <p>--- LIMITE PARCO art. 32, 33, 34, 35</p> <p>--- AREE SPECIFICHE DEL PARCO DEL CERCHIO art. 35.5</p> <p>--- AREE DA DESTINARE A VERDE art. 32.2, 33.2, 34.2, 35.2</p> <p>--- AREE DA MANTENERSI ALL'USO AGRICOLO art. 32.3, 34.3, 35.3</p> <p>--- PARCHEGGIO PARCO art. 35.7</p> <p>--- PERCORSO PARCO art. 32.5, 34.6, 35.6</p> <p><b>EDIFICATO STORICO</b></p> <p>--- PERIMETRO CS (TAV. 1-8 art. 47 - 85) E NM (ELABORATO NM - art. 90 - 104) art. 43.3</p> <p>--- EDIFICI STORICI art. 41 art. 42 art. 43 art. 44</p> <p>--- ALTRI EDIFICI STORICI art. 43</p> <p>--- EDIFICI DI NUOVO REGIME art. 44</p> <p>--- COMPLESSI CIVILI RILEVANTI art. 45 art. 46</p>	<p><b>AREE INSEDIATIVE</b></p> <p>--- AREE RESIDENZIALI (L.R. art. 105) (P.M. art. 106) (P.L. art. 108) (V.U. art. 109) (C.U. - O.U. - O.U. art. 110)</p> <p>--- AREE RESIDENZIALI IN TERRITORIO AGRICOLO (V.C., O.C., C.C., O.C., P.P., S.P. art. 111)</p> <p>--- AREE PRODUTTIVE ISCONVERTIBILI (L.R. art. 113) (P.M. art. 115)</p> <p>--- AREE PRODUTTIVE ISOLATE (P. art. 116) (V. - O. - C. - O. art. 117) (D. art. 118)</p> <p>--- AREE PRODUTTIVE CONCENTRATE (L.R. art. 119) (P.M. art. 120)</p> <p>--- PUI art. 121</p> <p>--- AREE PRODUTTIVE PER LA DELOCALIZZAZIONE art. 122</p> <p>--- AREE TERZIARIE art. 124 art. 125 art. 126 art. 127 art. 128 art. 129</p> <p>--- AREE A PARCO E PER IL GIOCO art. 128</p> <p>--- AREE PER LO SPORT art. 128</p> <p>--- ATTREZZATURE DI INTERESSE LOCALE (P.C. art. 9.3.2.4.10) art. 130</p> <p>--- ATTREZZATURE DI INTERESSE GENERALE art. 131</p> <p>--- ATTREZZATURE FERROVIARIE art. 131</p> <p>--- AREE PER PARCHEGGI PUBBLICI O DI USO PUBBLICO art. 129</p> <p>--- FASCE DI RISPETTO STRADALE art. 133</p> <p>--- AREE CIMITERIALI art. 135</p> <p>--- LIMITE DI RISPETTO DEI CIMITERI art. 135</p> <p>--- AREE PER IMPIANTI TECNOLOGICI art. 136</p> <p><b>AREE A PIANIFICAZIONE ATTUATIVA</b></p> <p>--- INTERVENTI SOGGETTI A PIANO DI RECUPERO art. 138</p> <p>--- EX PROGETTI NORMA NON OGGETTO DI DECADENZA art. 139</p> <p>--- EX PROGETTI NORMA DECADUTI E AREE OGGETTO DI PERDITA D'EFFICACIA art. 140</p> <p>--- PARCO EST - DISCIPLINA PER GLI EDIFICI ESISTENTI NELLE AREE OGGETTO DI PERDITA D'EFFICACIA art. 34.4</p> <p>--- AREA APEA - Parco urbano dell'innovazione ecosostenibile art. 121</p> <p>--- INFRASTRUTTURE STRADALI DI ORIGINE STORICA art. 132</p> <p>--- STAZIONI RADIO BASE</p> <p>--- PUNTI DI SCARICO DEI DEPURATORI</p> <p>--- LIMITE DI VARIANTE</p> <p>--- LIMITE LITOE</p> <p>--- CONFINE COMUNALE</p>
---	--

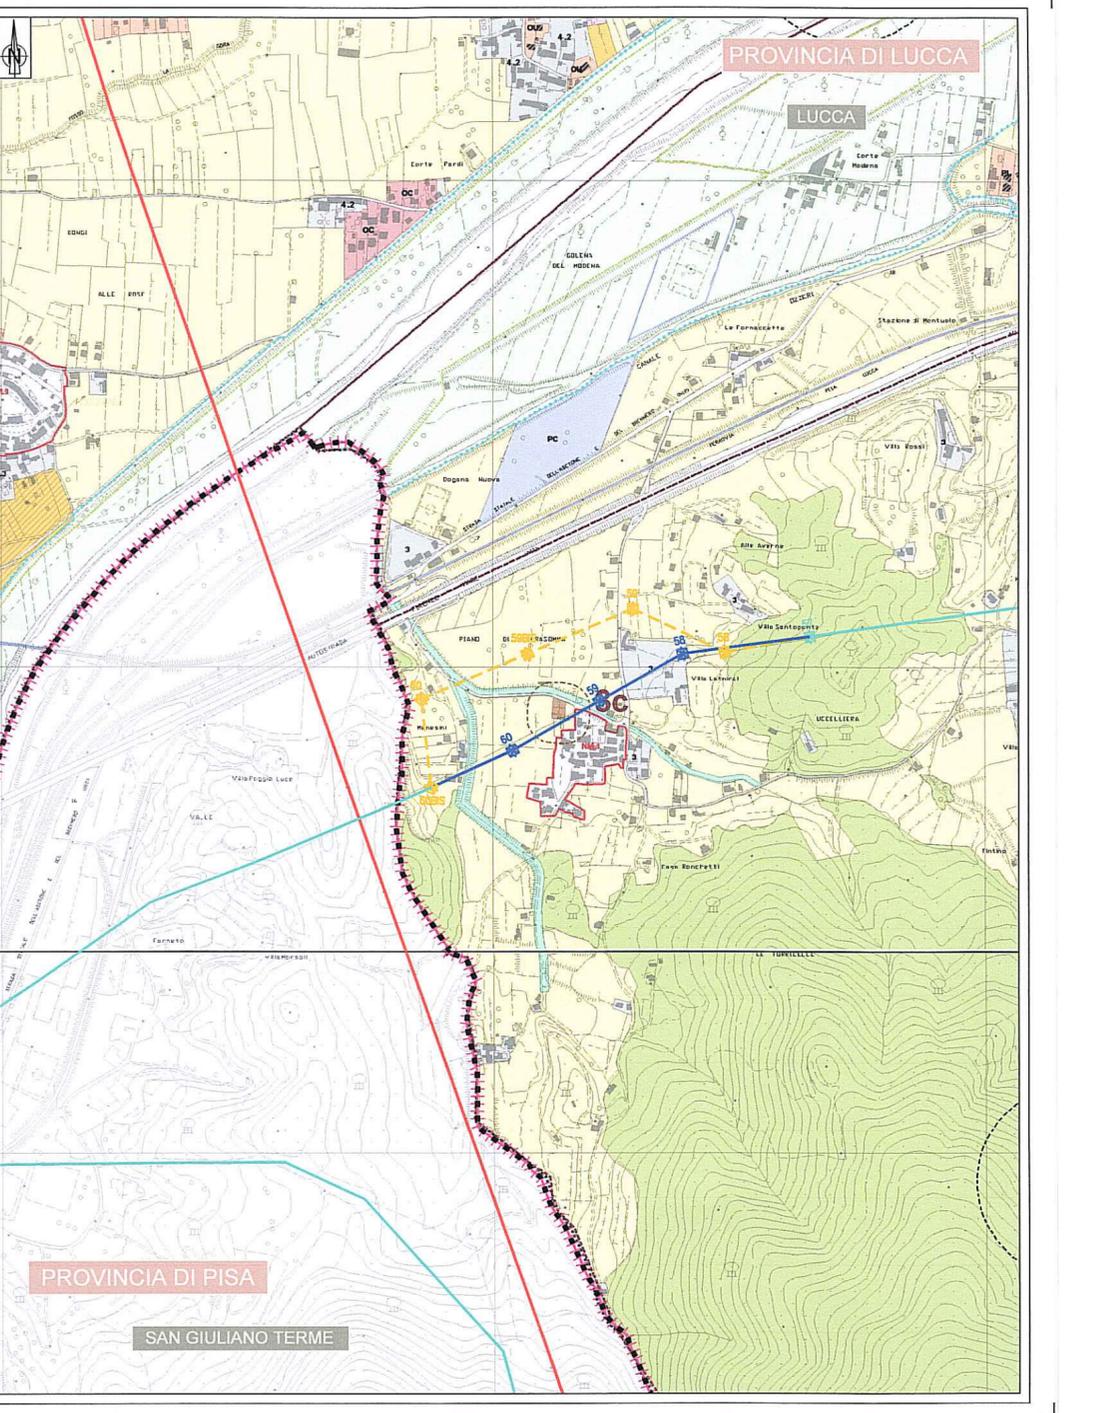

Questo documento contiene informazioni di proprietà Terma Rete Italia S.p.A. e deve essere utilizzato esclusivamente dal destinatario in relazione alle finalità per le quali è stato ricevuto. È vietata qualsiasi forma di riproduzione o di divulgazione senza l'esplicito consenso di Terma Rete Italia S.p.A.

This document contains information proprietary to Terma Rete Italia S.p.A. and it will have to be used exclusively for the purposes for which it has been furnished. Whichever shape of spreading or reproduction without the written permission of Terma Rete Italia S.p.A. is prohib.