

REVISIONI	N.	DATA	DESCRIZIONE	ELABORATO	VERIFICATO	APPROVATO	
01	19/01/2017	Revisione a seguito accettazione con email del 19/01/2017			R. MIRAGLINO	A. MOLINO	L. MORRA
00	10/12/2015	Prima emissione per approvazione			R. MIRAGLINO	A. MOLINO	L. MORRA

CODIFICA ELABORATO APPALTATORE	Timbro e Firma Appaltatore	Logo Appaltatore
DU23512B1CDX30970		

REVISIONI	N.	DATA	DESCRIZIONE	ELABORATO	ESAMINATO	ACCETTATO
00	19/01/2017	Prima emissione			R. CARLETTI	N. FERRACIN

TIPOLOGIA DELL'ELABORATO	CODIFICA DELL'ELABORATO	
PLANIMETRIA	DU23512B1CDX30970	TERNA GROUP

PROGETTO	TITOLO
512/Cerasomma TE-DX-00-049	Risanamento e nuovo assetto rete elettrica AT nei Comuni di Lucca e Borgo a Mozzano Linea a 132 kV Lucca Ronco - Filetola n°512 Variante in località Cerasomma - tratto H-I VARIANTE LOCALIZZATIVA STUDIO DI IMPATTO AMBIENTALE RETE DISTRIBUZIONE DI ENERGIA ELETTRICA

NOME DEL FILE	SCALA CAD	FORMATO	SCALA	FOGLIO
DU23512B1CDX30970.dwg	1 unità = 1 m	840 x 297	1:20.000	1 / 1

Questo documento contiene informazioni di proprietà Terna Rete Italia S.p.A. e deve essere utilizzato esclusivamente dal destinatario in relazione alle finalità per le quali è stato ricevuto. È vietata qualsiasi forma di riproduzione o di divulgazione senza l'esplicito consenso di Terna Rete Italia S.p.A.
This document contains information proprietary to Terna Rete Italia S.p.A. and it will have to be used exclusively for the purposes for which it has been furnished. Whichever shape of spreading or reproduction without the written permission of Terna Rete Italia S.p.A. is prohibi.


COMUNE DI LUCCA

Comune Municipale: Sindaco: Pirelli Fabio
Assessori: Manno Claudio
Assessori: Luigi Bertoni, Giancarlo Orlandini, Roberto Geronzi, Enrico Lodi, Giuseppe Motta, Giovanni Pignani, Claudio Riccardi, Donatello Prodi, Ubaldo Pignani, Leopoldo Manti

Settore Pianificazione Urbanistica

Reazione: **UFFICIO PIANO REGOLATORE**
DIRETTORE: Arch. Massimo Tosi
Funzionari: Dott. Lisa Naldi, Dott. Marco Raccetti, Dott. Marco Della Lunga, Maria Angela Luzzi, Ludovico Manti
Collaboratori esterni: Arch. Elisabetta Bignoni, Arch. Nicola Otta, Dott. Nicola Geronzi, Stefano Pignani, Elisabetta Mazzoni, Collaboratori di S.I.C.D.T. - Roma/Modena

Consulenza: **STUDIO ARCHITETTI BENEVOLO**
Prof. Arch. Lorenzo Benevolo
Arch. Alessandro Benevolo
Ing. Luigi Benevolo

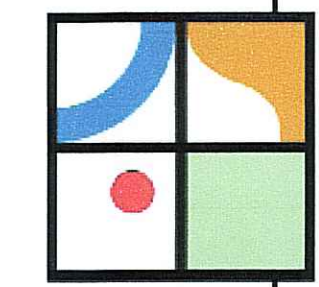

Piano Strutturale


Tavola **B 10**
Scala 1:25000
Luglio 2001

Quadro conoscitivo
RETE DISTRIBUZIONE DI ENERGIA ELETTRICA
Elaborazione grafica: S.I.C.D.T. - Sistema Informativo Comunale Territoriale

Aut. IGM n. 5257 / 2500

LEGENDA

- Ambito della variante localizzativa
- Elettrodotto KV 132.000
- Elettrodotto KV 220.000
- Elettrodotto KV 380.000
- Confine comunale

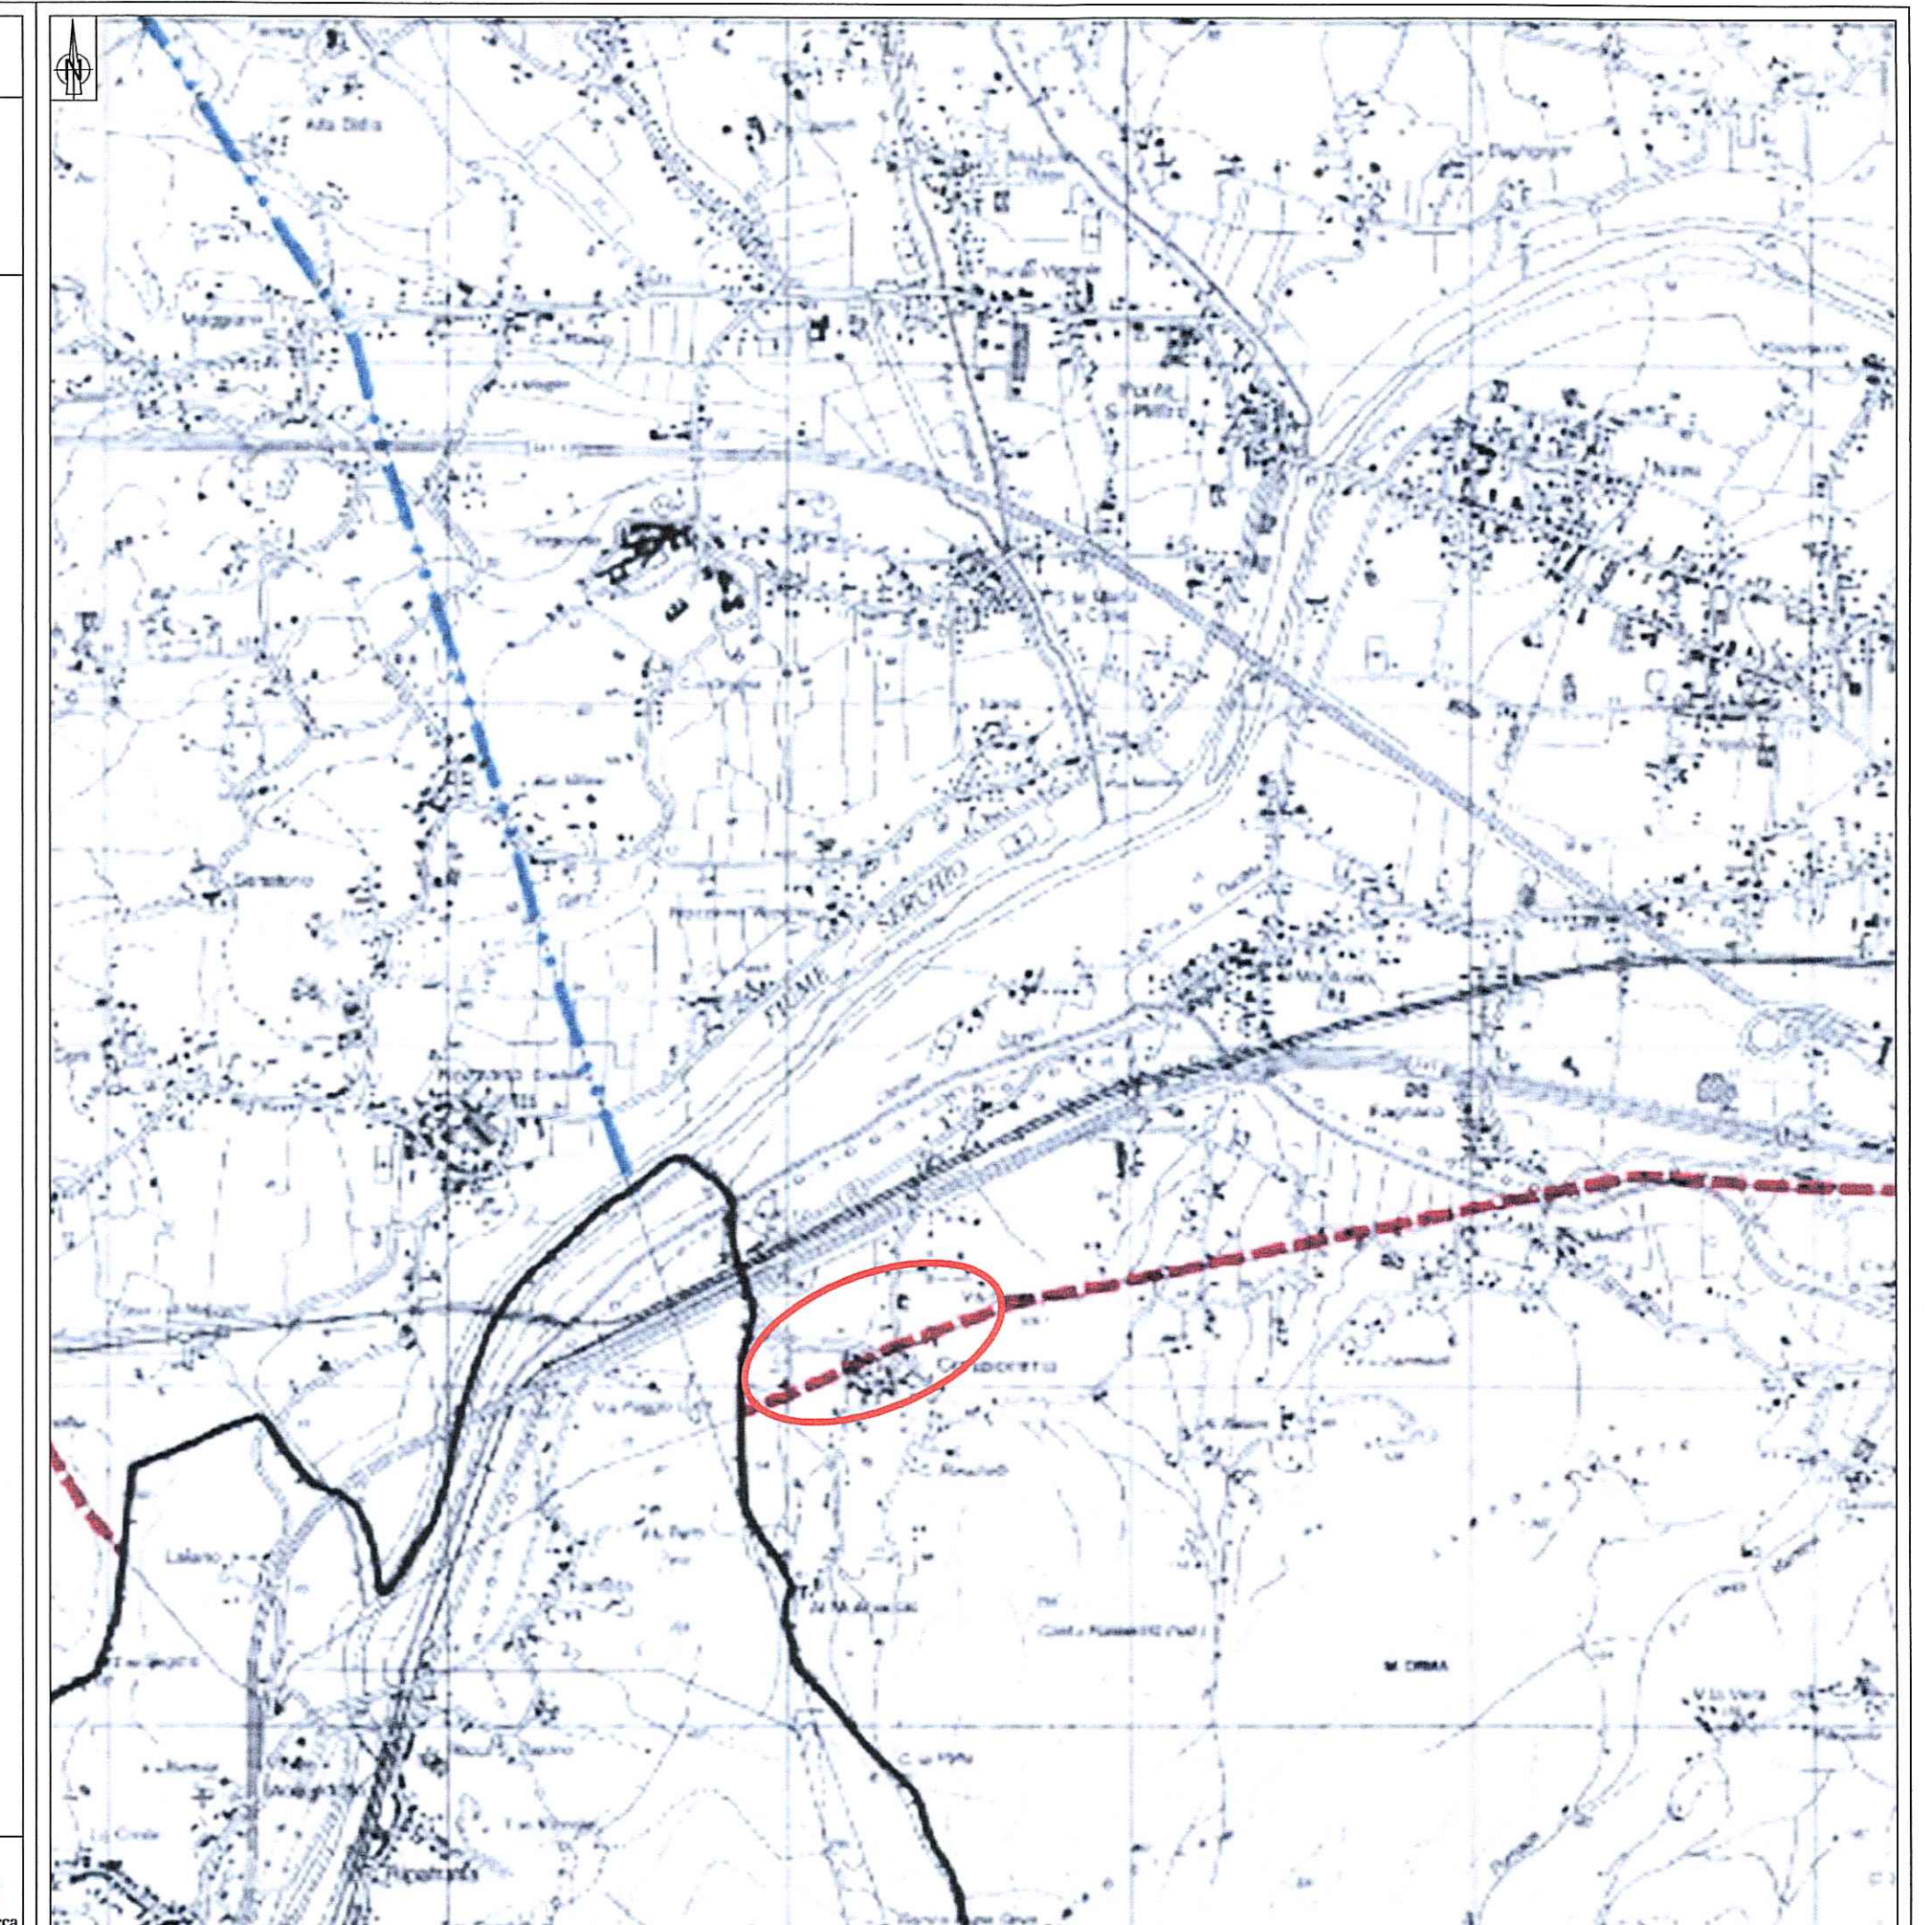

FONTI

RETE DISTRIBUZIONE ENERGIA ELETTRICA - Stralcio Tavola B10 - Quadro conoscitivo - Piano Strutturale del Comune di Lucca

