REVISIONI					
01	19/01/2017	Revisione a seguito accettazione con email del 19/01/2017	R. MIRAGLINO	A. MOLINO	L. MORRA
00	10/12/2015	Prima emissione per approvazione	R. MIRAGLINO	A. MOLINO	L. MORRA
N.	DATA	DESCRIZIONE	ELABORATO	VERIFICATO	APPROVATO

CODIFICA ELABORATO APPALTATORE	Timbro e Firma Appaltatore	Logo Appaltatore
DU23512B1CDX30979		AI ENGINEERING

TERNA RETE ITALIA Spa
Direzione Territoriale Nord Est
Unità Progettazione e Realizzazione Impianti
Il Responsabile
(N. Ferracin)

REVISIONI					
00	19/01/2017	Prima emissione	AI ENGINEERING SRL	F. CARLETTI NE-PRI-LIN	N. FERRACIN DTNE-PRI
N.	DATA	DESCRIZIONE	ELABORATO	ESAMINATO	ACCETTATO

TIPOLOGIA DELL'ELABORATO	CODIFICA DELL'ELABORATO	
PLANIMETRIA	DU23512B1CDX30979	Terna Rete Italia TERNA GROUP

PROGETTO	TITOLO
512/Cerasomma TE-DX-00-049	Risanamento e nuovo assetto rete elettrica AT nei Comuni di Lucca e Borgo a Mozzano Linea a 132 kV Lucca Ronco - Filettole n°512 Variante in località Cerasomma - tratto H-I VARIANTE LOCALIZZATIVA STUDIO DI IMPATTO AMBIENTALE CARTA IDROGEOLOGICA
RICAVATO DAL DOC. TERNA	
CLASSIFICAZIONE DI SICUREZZA	

NOME DEL FILE	SCALA CAD	FORMATO	SCALA	FOGLIO
DU23512B1CDX30979.dwg	1 unità = 1 m	630 x 297	1:10.000	1 / 1

Questo documento contiene informazioni di proprietà Terna Rete Italia S.p.A. e deve essere utilizzato esclusivamente dal destinatario in relazione alle finalità per le quali è stato ricevuto. E' vietata qualsiasi forma di riproduzione o di divulgazione senza l'esplicito consenso di Terna Rete Italia S.p.A.

This document contains information proprietary to Terna Rete Italia S.p.A. and it will have to be used exclusively for the purposes for which it has been furnished. Whichever shape of spreading or reproduction without the written permission of Terna Rete Italia S.p.A. is prohibit.

m28IO001SG-r00

LEGENDA

Area di studio

Limiti amministrativi

- Limite comunale
- Limite provinciale

Interventi in progetto

- Tracciato e sostegni esistenti (ALTERNATIVA LOCALIZZATIVA)
- Tracciato e sostegni autorizzati da non realizzare

Linee esistenti

- Linea 380 kV esistente
- Linea 132 kV esistente

CARTA IDROGEOLOGICA
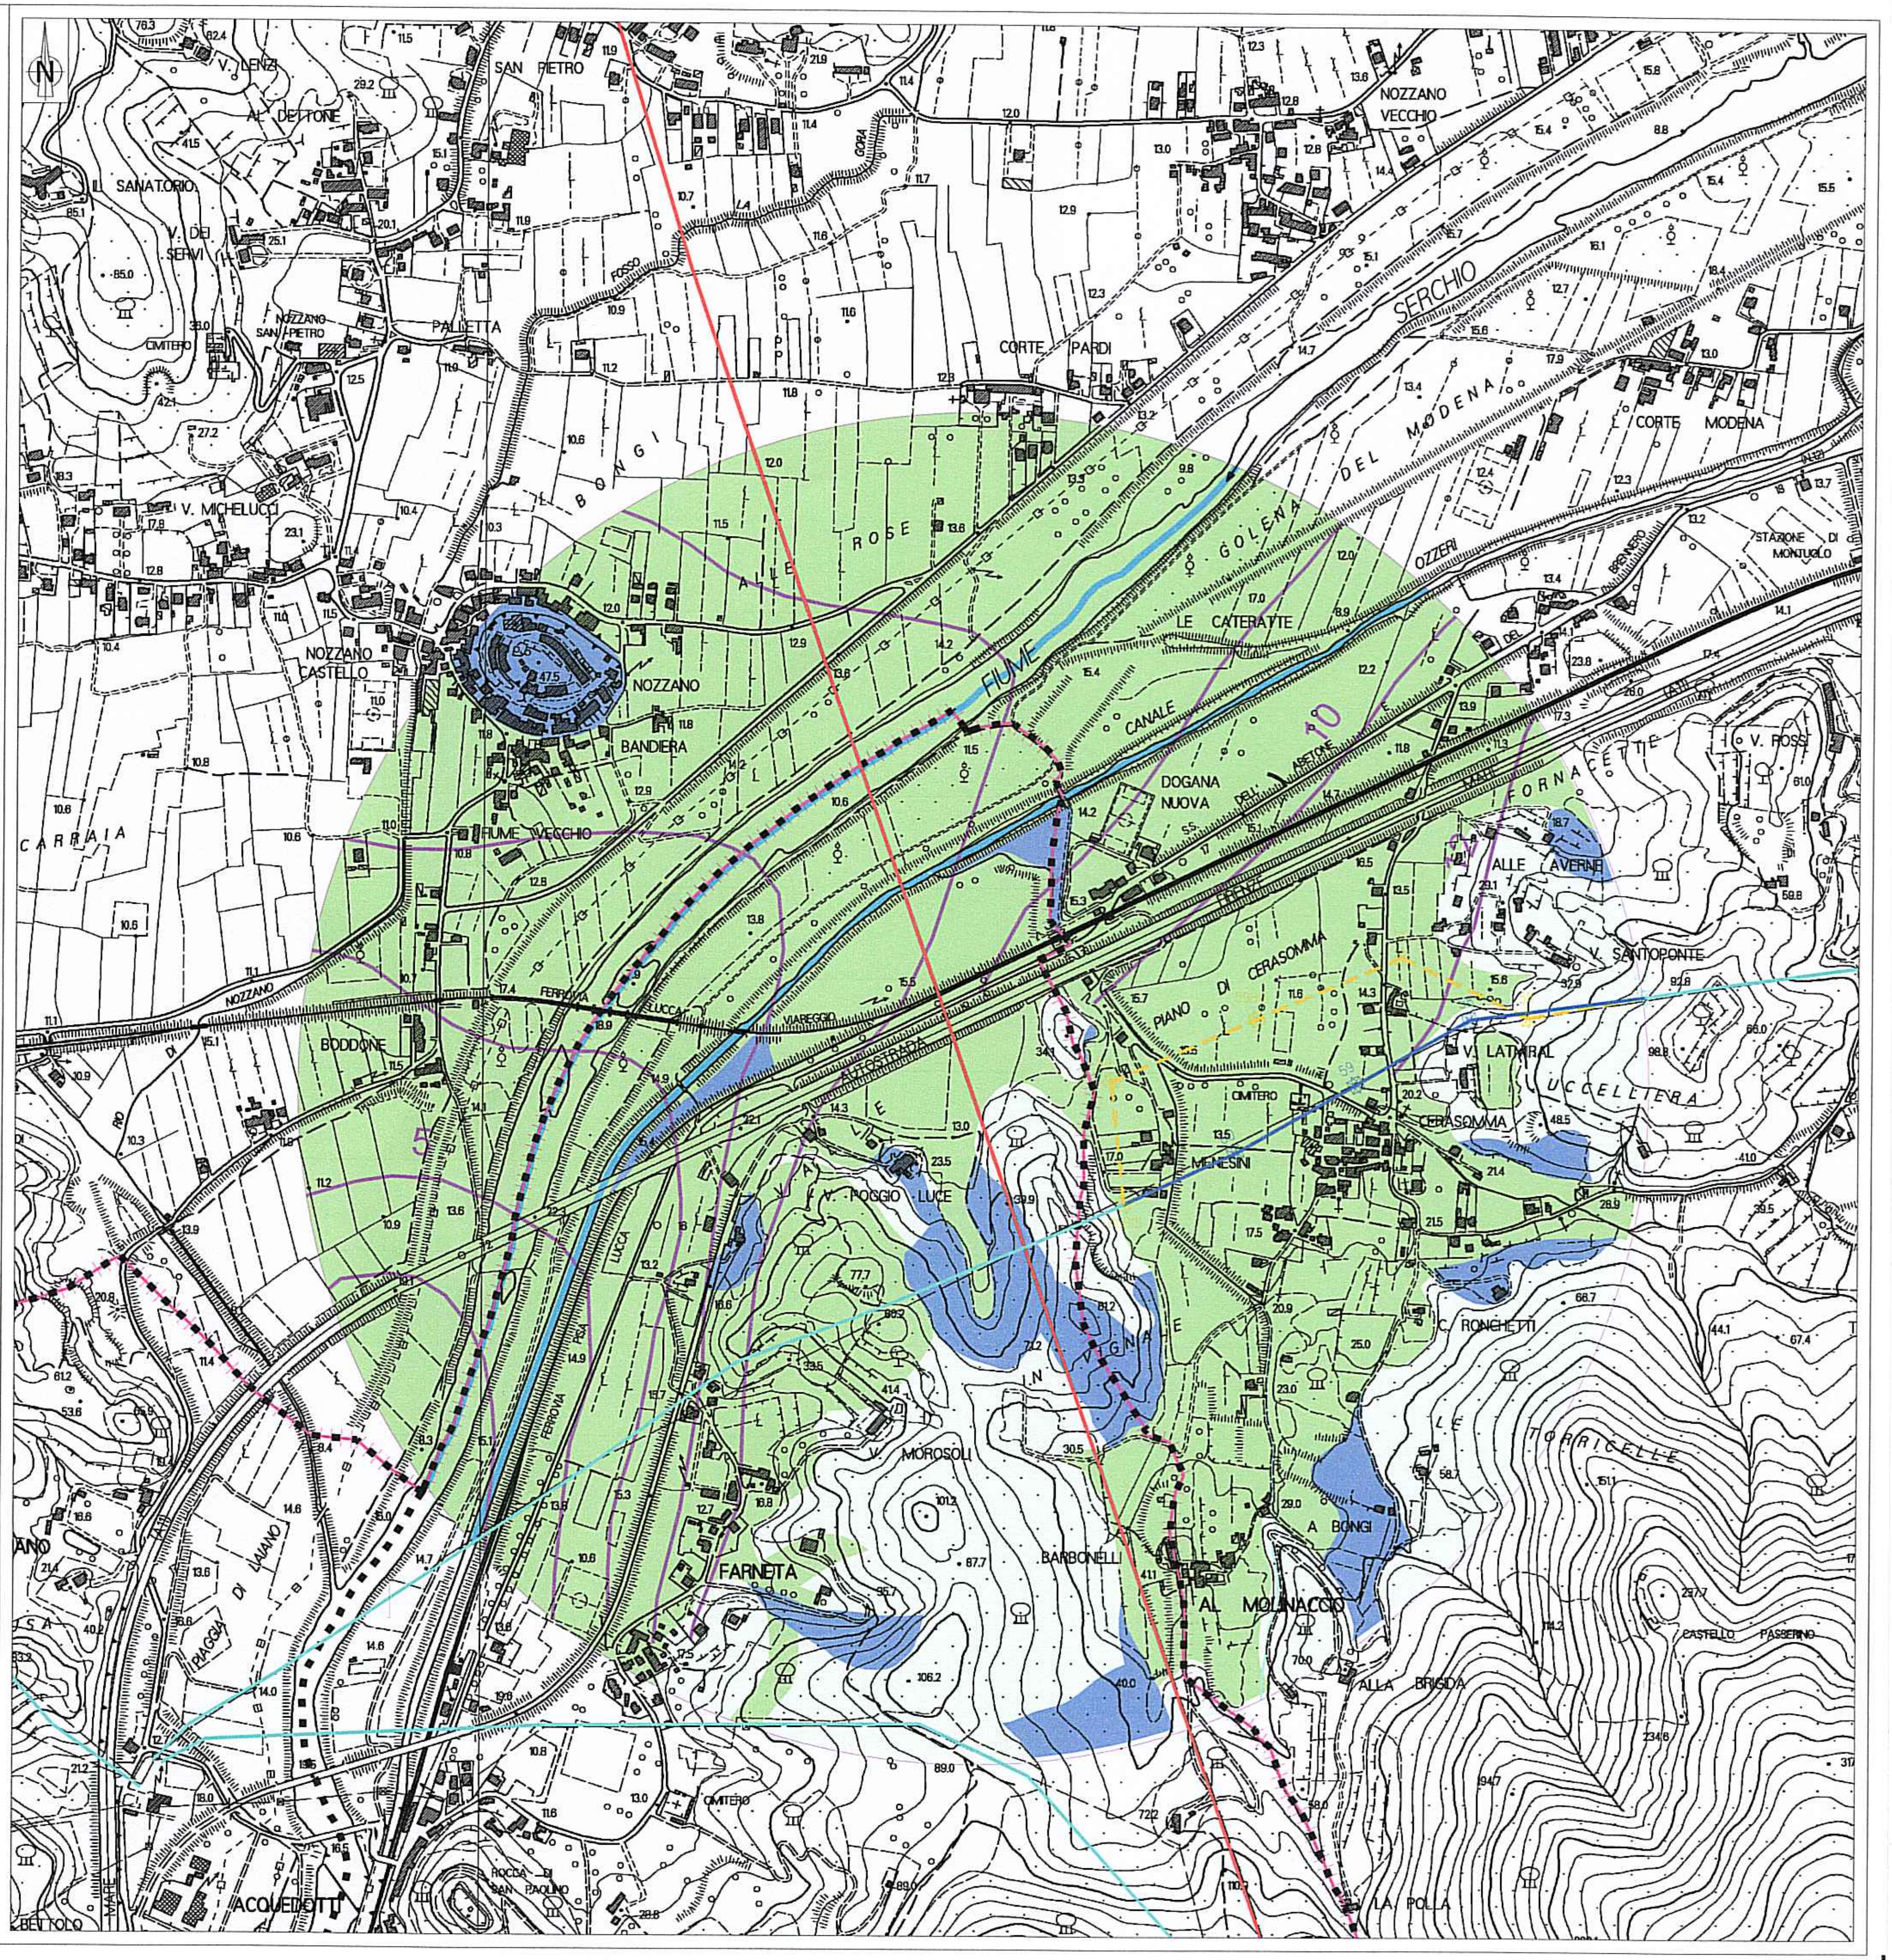
- Alta permeabilità (k > 10-2 cm/sec)
- Media permeabilità (k = 10-3/10-5 cm/sec)
- Bassa permeabilità (k < 10-6 cm/sec)
- Limite di bacino idrografico secondario
- Corso d'acqua principale
- Reticolo idrografico
- Sorgente captata
- Pozzi ad uso idropotabile
- 65 Curve isopiezometriche