

REVISIONI						
	00	15/09/16	Prima emissione	A.Molino - L.Morra Al Engineering	E. Marchegiani (ING/SI-SAM)	N. Rivabene (ING/SI-SAM)
N.	DATA	DESCRIZIONE	ELABORATO	VERIFICATO	APPROVATO	



L. Morra

	CODIFICA DELL'ELABORATO	 <small>T E R N A G R O U P</small>		
	DGCR10100BSA00596_03			
PROGETTO	TITOLO			
RICAVATO DAL DOC. TERNA	RAZIONALIZZAZIONE RETE AT AREE VENEZIA E PADOVA STUDIO DI IMPATTO AMBIENTALE STRALCI PTCP PADOVA			
CLASSIFICAZIONE DI SICUREZZA				
NOME DEL FILE	SCALA CAD	FORMATO	SCALA	FOGLIO
DGCR10100BSA00596_03.dwg	1 unità = 1 mt.	A3	1: 50.000	1 / 8

Questo documento contiene informazioni di proprietà Terna S.p.A. e deve essere utilizzato esclusivamente dal destinatario in relazione alle finalità per le quali è stato ricevuto. E' vietata qualsiasi forma di riproduzione o di divulgazione senza l'esplicito consenso di Terna S.p.A.



This document contains information proprietary to Terna S.p.A. and it will have to be used exclusively for the purposes for which it has been furnished. Whichever shape of spreading or reproduction without the written permission of Terna S.p.A. is prohibit.

Opere in progetto

-  Tracciato Elettrodoto Aereo a 380 kV ST in PROGETTO
-  Tracciato Elettrodoto Aereo a 380 kV DT in PROGETTO
-  Tracciato Elettrodoto Aereo a 220 kV ST in PROGETTO
-  Tracciato Elettrodoto Aereo a 220 kV DT in PROGETTO
-  Tracciato Elettrodoto Aereo a 132 kV ST in PROGETTO
-  Tracciato Elettrodoto in Cavo a 220 kV in PROGETTO
-  Tracciato Elettrodoto in Cavo a 132 kV in PROGETTO
-  Elettrodoto Aereo ST ESISTENTE, di futura demolizione
-  Elettrodoto Aereo DT ESISTENTE, di futura demolizione
-  Elettrodoto in cavo ESISTENTE, di futura demolizione
-  Stazione Elettrica in PROGETTO


Opere esistenti

-  Elettrodoto ESISTENTE

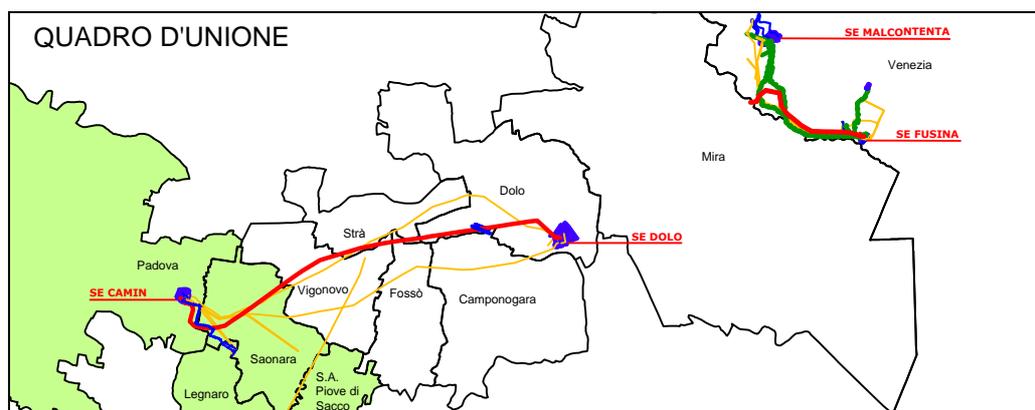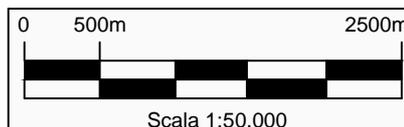

								TITOLIO		
				 T E R N A G R O U P		Razionalizzazione rete AT aree Venezia e Padova STUDIO DI IMPATTO AMBIENTALE STRALCI PTCP PADOVA				
						CODIFICA DELL'ELABORATO		FOGLIO		SEGUE FG.
						DGCR10100BSA00596_03		2		8

- Confine del PTCP
- Confini comunali
- VINCOLI
 - Vincolo paesaggistico D.Lgs. 42/2004 (P.T.R.C.)
 - Vincolo paesaggistico D.Lgs. 42/2004 - Corsi d'acqua
 - Vincolo paesaggistico D.Lgs. 42/2004 - Laghi
 - Vincolo paesaggistico D.Lgs. 42/2004 - Zone boscate
 - Vincolo archeologico D.Lgs. 42/2004
 - Vincolo idrogeologico-forestale R.D.L. 30.12.23, n.3267
 - Vincolo sismico O.P.C.M. 3274/2003 - grado III (QUADRO A)
- RETE NATURA 2000
 - S.I.C. n.
 - Z.P.S. n.
- PIANIFICAZIONE DI LIVELLO SUPERIORE
 - Ambiti dei Parchi o per l'istituzione di Parchi e riserve naturali ed archeologiche ed a tutela paesaggistica (P.T.R.C. art.33, 35) - (QUADRO C)
 - Plani di Area o di Settore vigenti o adottati: 1) P.A.L.A.V. - 2) P.R.U.S.S.T. Riviera del Brenta
 - Ambiti naturalistici di livello regionale (P.T.R.C. art.19) - (QUADRO D)
 - Zone umide naturali (P.T.R.C. art.21) - (QUADRO D)
- Vincolo monumentale D.Lgs. 42/2004
- Centri storici
- Agro-centuriato (P.T.R.C.)
- Sirade romane (P.T.R.C.)
- Principali corsi d'acqua e specchi lacuali
- Aree a scolo meccanico
- Aree a rischio idraulico e idrogeologico in riferimento al P.A.I.
 - Idraulica - classe F
 - Idraulica - classe P1
 - Idraulica - classe P2
 - Idraulica - classe P3
 - Idraulica - classe P4
 - Geologia - classe P1
 - Geologia - classe P2
 - Geologia - classe P3
 - Geologia - classe P4
- ALTRI ELEMENTI
 - Discariche
 - Cave attive
 - Cave non estinte
 - Depuratori
 - Pozzi di prelievo per uso idropotabile
 - Zone militari (caserme, carceri, VV.FF. ecc)
 - Viabilità autostradale esistente
 - Casello autostradale esistente
 - Viabilità di livello provinciale esistente
 - Rete ferroviaria esistente
 - Aeroporti
 - Elettrodotti
 - Cimiteri
 - Pozzi termali
 - Concessioni termali

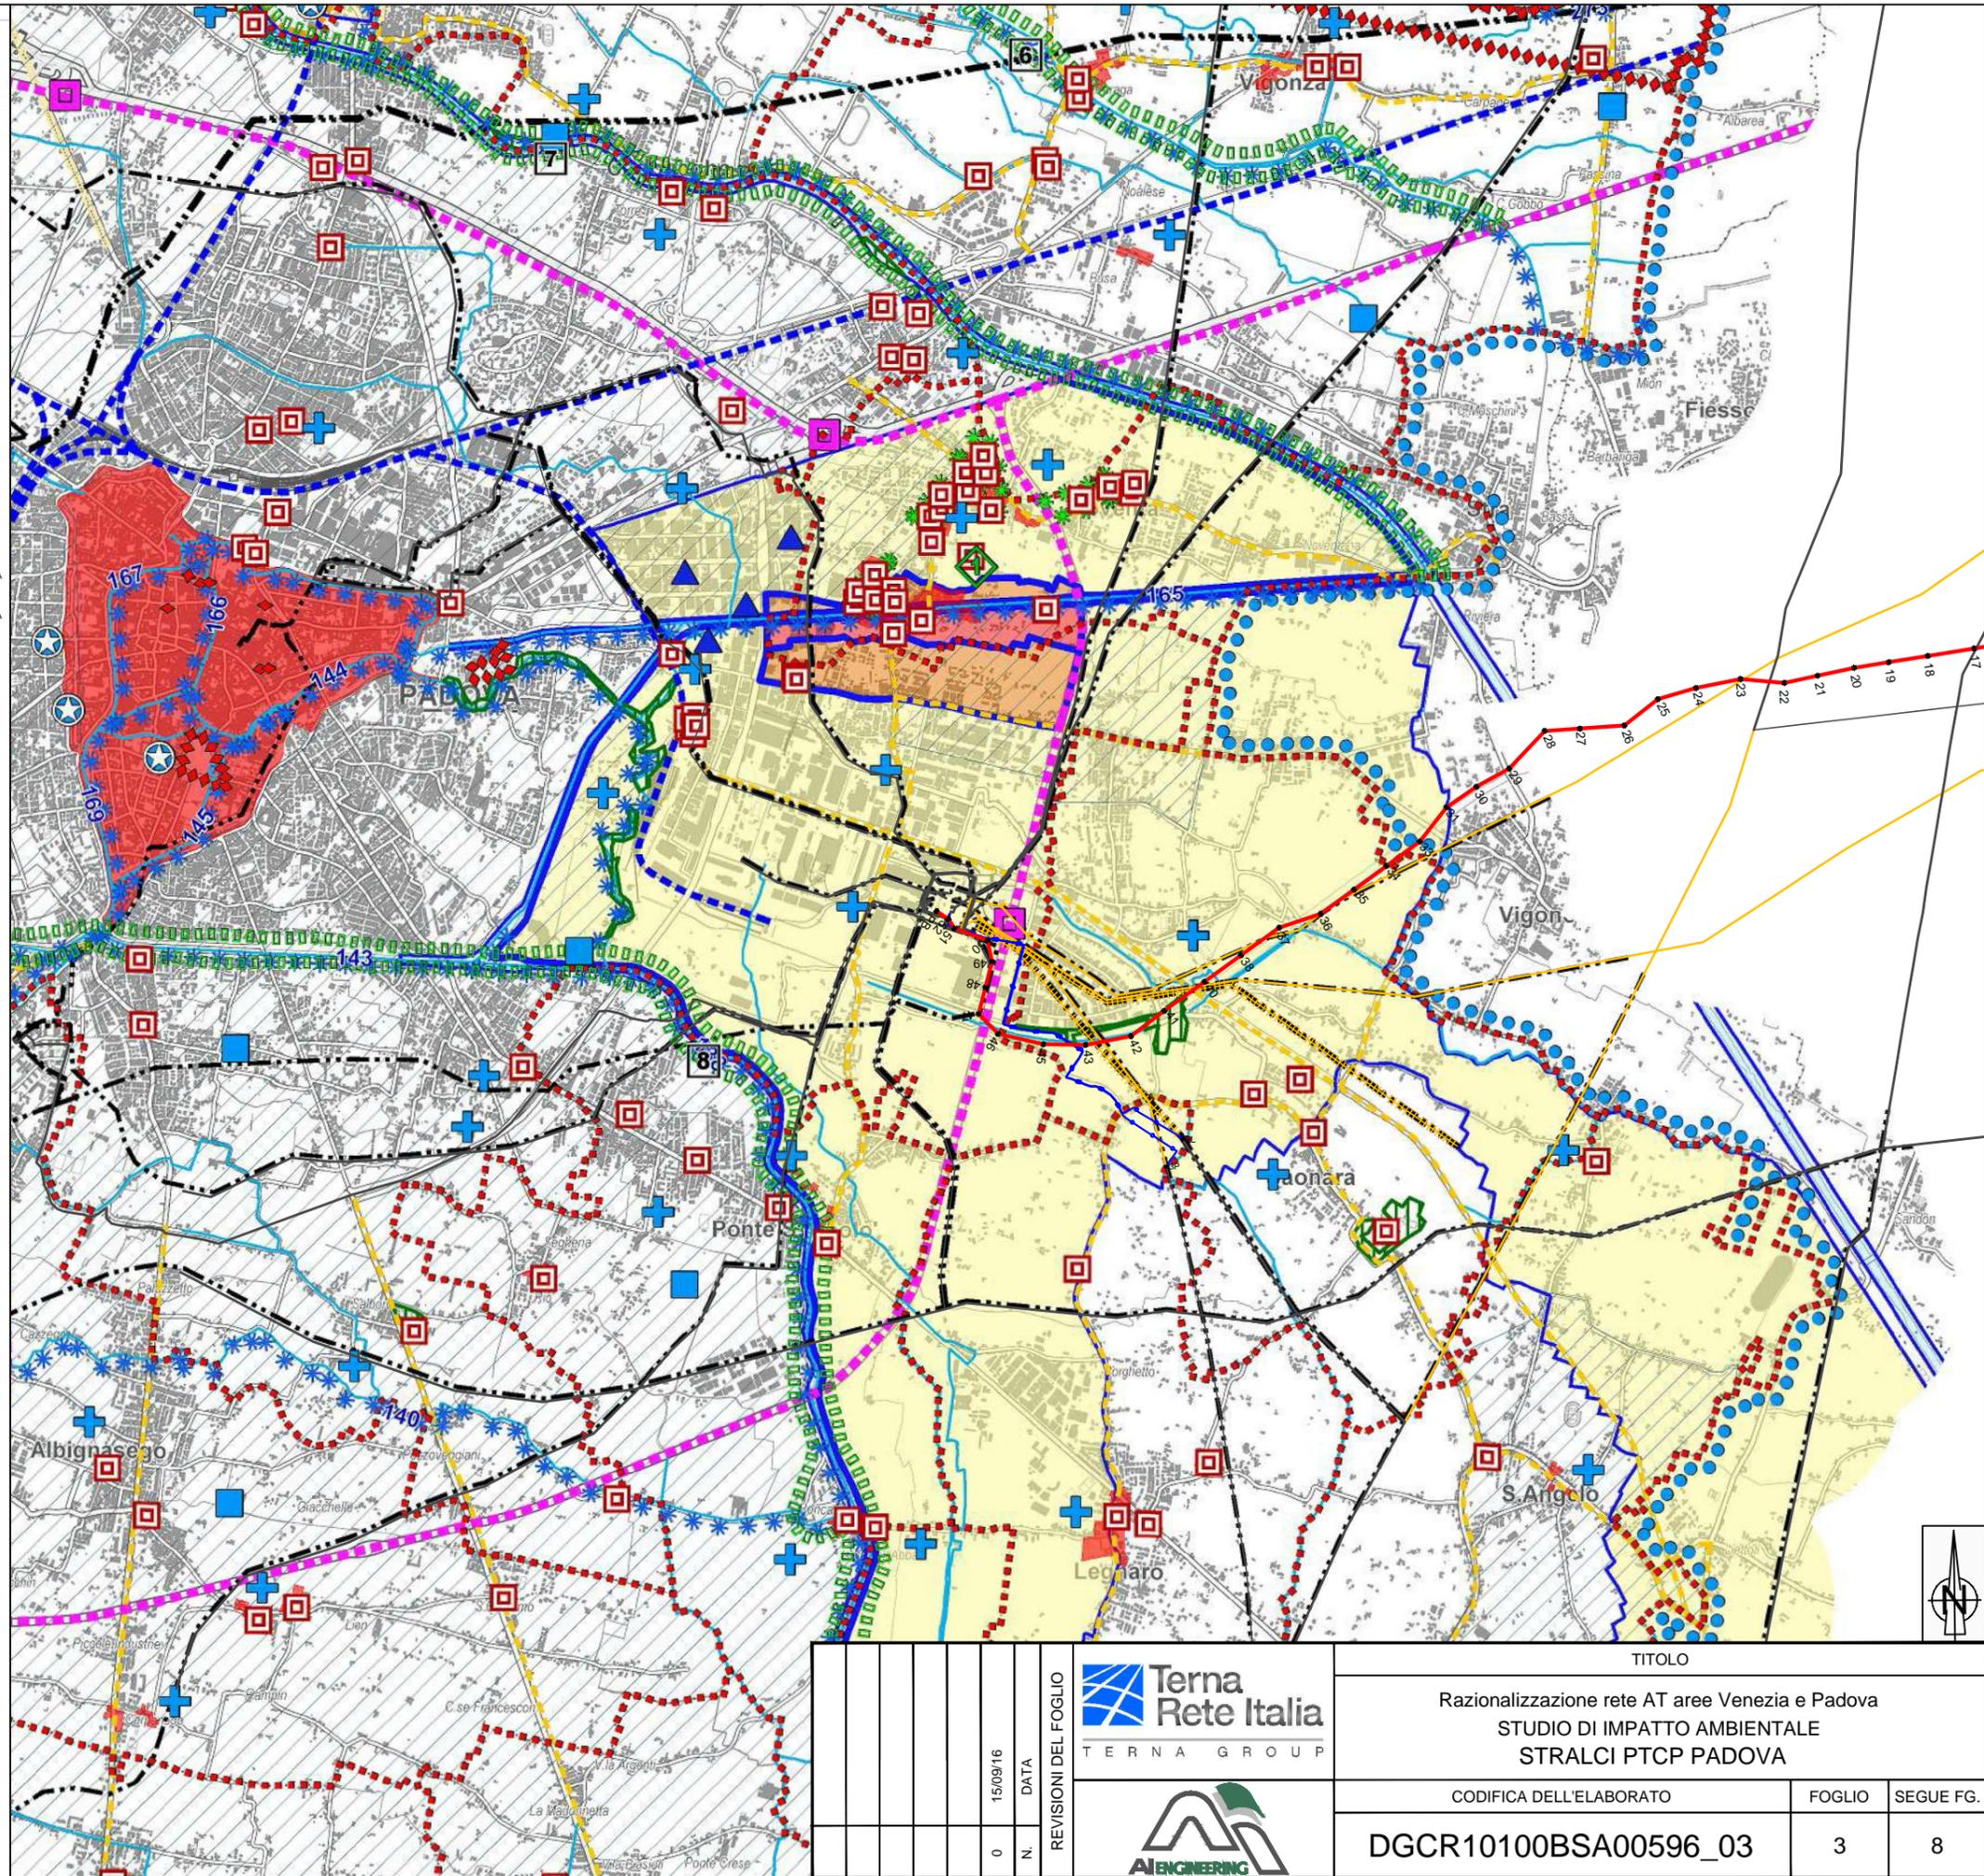


REVISIONI DEL FOGLIO		Terna Rete Italia TERNA GROUP		TITOLO	
0	15/09/16	Terna Rete Italia TERNA GROUP		Razionalizzazione rete AT aree Venezia e Padova STUDIO DI IMPATTO AMBIENTALE STRALCI PTCP PADOVA	
N.	DATA	ALBIGNERING		CODIFICA DELL'ELABORATO	FOGLIO
				DGCR10100BSA00596_03	3
					SEGUE FG.
					8

Elaborato

P 2 b

Carta delle Fragilità

- Confine del PTCP
- Confini comunali
- AREE SOGGETTE A DISSESTO IDROGEOLOGICO**
- Corpo di frana di crollo
- Corpo di frana di scorrimento
- Corpo di frana di colamento
- Aree esondabili o periodico ristagno idrico (QUADRO B) art. 13.7
- Aree a scolo meccanico
- Geositi (punti)
- Geositi (linee)
- AREE A RISCHIO IDRAULICO E IDROGEOLOGICO IN RIFERIMENTO AL P.A.I.** art. 13.7
- Idraulica - classe F
- Idraulica - classe P1
- Idraulica - classe P2
- Idraulica - classe P3
- Idraulica - classe P4
- Geologia - classe P1
- Geologia - classe P2
- Geologia - classe P3
- Geologia - classe P4
- Aree subsidenti (QUADRO A) art. 13.8
- Aree soggette alla salinizzazione (QUADRO A) art. 13.3
- Aree di emunzione delle acque termali (QUADRO A) art. 13.4
- Aree di ricarica degli acquiferi (QUADRO A) art. 13.1
- Ambito del bacino scolante (QUADRO A) art. 14.3
- Limite superiore risorgive art. 13.2 - 18 G - 20 A
- Limite inferiore risorgive art. 13.2 - 18 G - 20 A
- FRAGILITA' AMBIENTALE**
- Aree a rischio di incidente rilevante di cui al D.Lgs. 334/1999 (QUADRO D) art. 14.2 - 36
- Principali siti inquinati industriali art. 14.1
- Aree a rilevante inquinamento delle acque sotterranee
- Elettrodotto con potenza di 132 KW
- Elettrodotto con potenza di 220 KW
- Elettrodotto con potenza di 380 KW
- QUALITA' BIOLOGICA DEI CORSI D'ACQUA (QUADRO C)**
- Ambiente non inquinato
- Condizioni intermedie tra leggermente inquinato e non inquinato
- Ambiente leggermente inquinato
- Condizioni intermedie tra leggermente inquinato e inquinato
- Ambiente inquinato
- Condizioni intermedie tra inquinato e molto inquinato
- Ambiente molto inquinato
- Ambiente fortemente inquinato

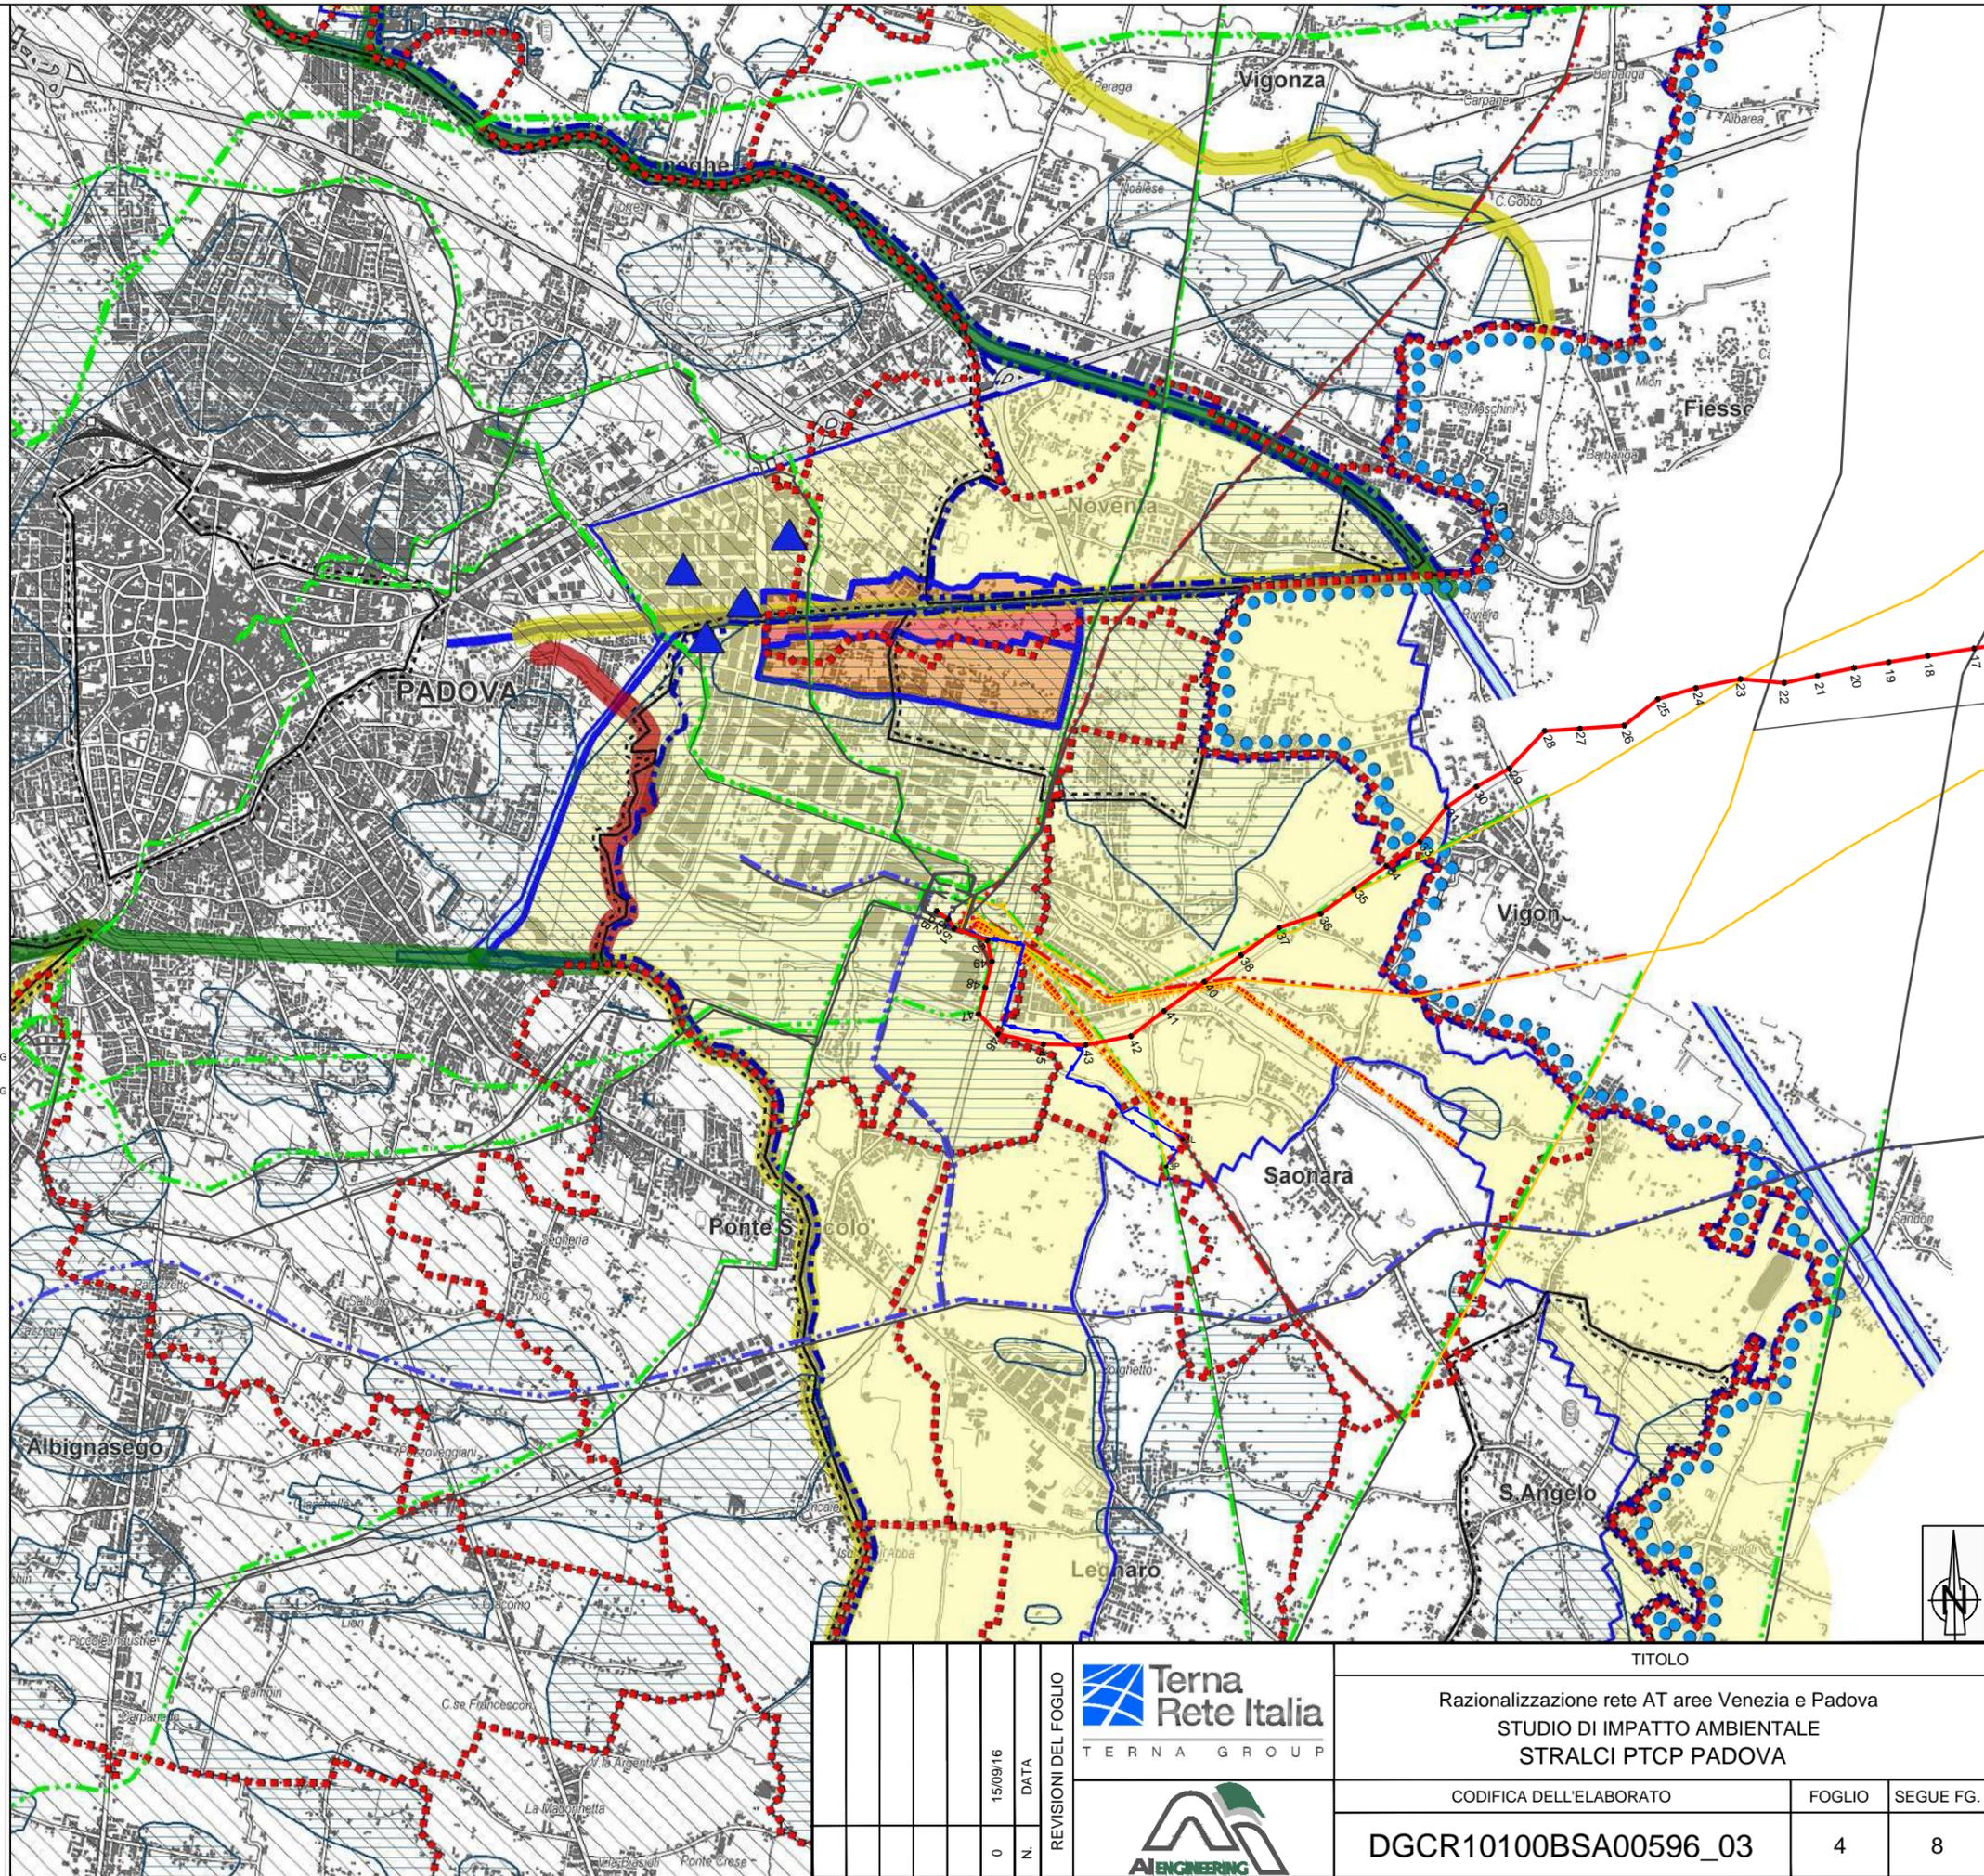

REVISIONI DEL FOGLIO		Terna Rete Italia TERNA GROUP		TITOLO		
N.	DATA			Razionalizzazione rete AT aree Venezia e Padova		
0	15/09/16			STUDIO DI IMPATTO AMBIENTALE		
				STRALCI PTCP PADOVA		
				CODIFICA DELL'ELABORATO	FOGLIO	SEGUE FG.
				DGCR10100BSA00596_03	4	8

art. 12
allegato 1 e 2 alla relazione



Area di pianura


n1	n2	n3	
	n8	n4	
n7	n6	n5	

- n1 Litologia
- n2 Soggiacenza della falda
- n3 Uso acquedottistico
- n4 Centri di pericolo
- n5 Rischio sismico
- n6 Uso del suolo
- n7 Rischio idraulico
- n8 Punteggio totale

Area collinare

n1	n2	n3	
	n8		
n7	n6	n5	

- n1 Litologia
- n2 Morfologia
- n3 Giacitura degli strati
- n4 -
- n5 Permeabilità e drenaggio
- n6 Uso del suolo
- n7 Acclività dei versanti
- n8 Punteggio totale

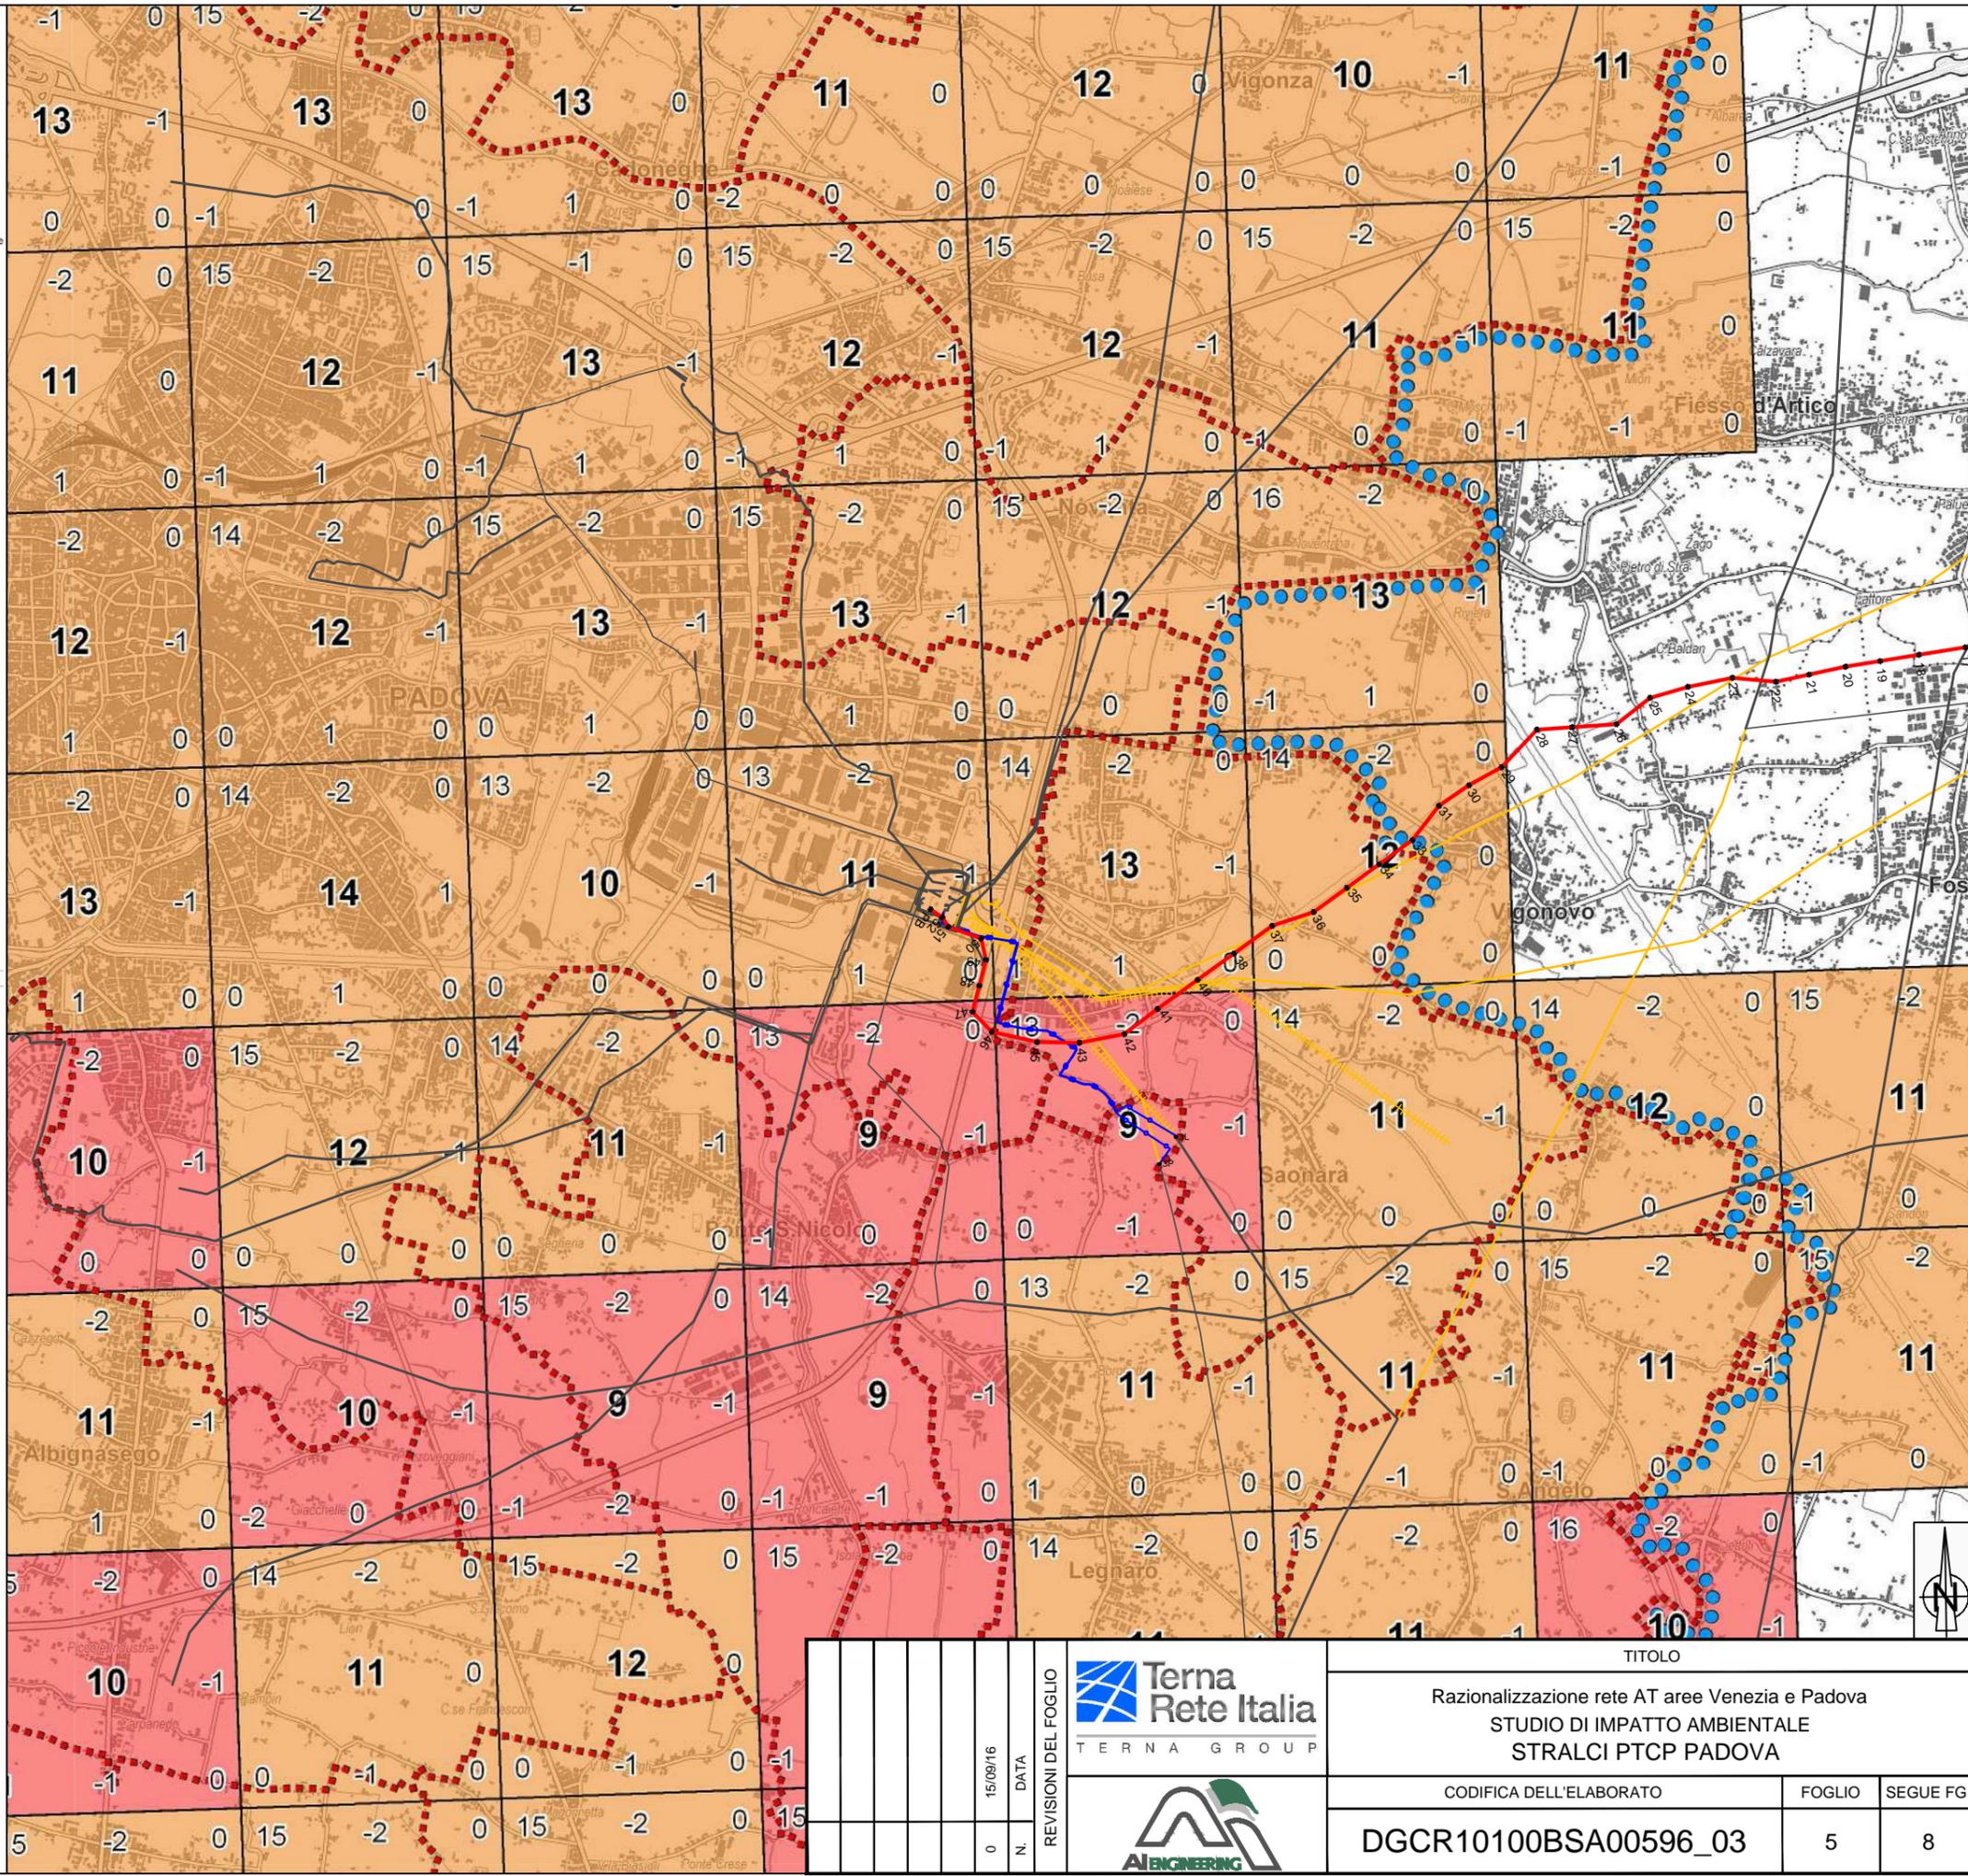


		TITOLO Razionalizzazione rete AT aree Venezia e Padova STUDIO DI IMPATTO AMBIENTALE STRALCI PTCP PADOVA		
		CODIFICA DELL'ELABORATO DGCR10100BSA00596_03	FOGLIO 5	SEGUE FG. 8

-  Confine del PTCP
-  Confini comunali
- INDIVIDUAZIONE DEGLI AMBITI TERRITORIALI OMOGENEI - A.T.O.
-  Ambiti di tutela per la formazione di parchi e riserve naturali di competenza provinciale art. 18
-  Aree ad alta naturalità già sottoposte o da sottoporre a regime di protezione (QUADRO A) art. 18.D
-  Principali corsi d'acqua e specchi lacuali (QUADRO D) art. 18.E
-  Corsi d'acqua navigabili (QUADRO D) art. 18.F
-  Golene art. 19.24
-  Principali risorgive (QUADRO E) art. 18.G
-  Limite superiore risorgive (QUADRO E) art. 13.2 - 18.G - 20.A
-  Limite inferiore risorgive (QUADRO E) art. 13.2 - 18.G - 20.A
-  Aree umide (di origine antropica) - (QUADRO A) art. 18.H
-  Aree umide naturali (QUADRO A) art. 18.I
-  Lagune e valli art. 18.L
-  Zone boscate  Zone boscate con vincolo paesaggistico art. 18.M
-  Matrici naturali primarie - aree nucleo (QUADRO C) art. 19.A
-  Zone di ammortizzazione o transizione (QUADRO C) art. 19.B
-  Corridoi ecologici principali (QUADRO C) art. 19.C
-  Barriere infrastrutturali art. 19.D
-  Barriere naturali art. 19.E
-  Direttive per ambiti di pianificazione coordinata (QUADRO B) art. 20
-  Patrimonio agroforestale e agricoltura specializzata art. 18.N

Patrimonio agroforestale e agricoltura specializzata


- 1 - Lattiero casearia
- 2a - Zootecnica bovini
- 2b - Zootecnica suini
- 3 - Orticola
- 4 - Radicchio di Treviso
- 5 - Florovivaistica
- 6 - Vino Colli Euganei DOC
- 7 - Olio extravergine d'oliva Veneto DOP
- 8 - Vino Corti benedettine del Padovano DOC
- 9 - Radicchio variegato di Castelfranco IGP (Flor di Maserà)
- 10 - Prosciutto Berico Euganeo DOP (Montagnana)
- 11 - Avicola
- 11a - Gallina di Polverara
- 12 - Vino Merlara DOC
- 13 - Ortofrutticola (bassa padovana occidentale)
- 14 - Ortofrutticola (S. Viminario, Pernumia)
- 15 - Vino Bagnoli DOC
- 16 - Pasta dolce di Angullara
- 17 - Radicchio di Chioggia
- 18 - Vallicoltura
- 19 - Vino Riviera del Brenta DOC

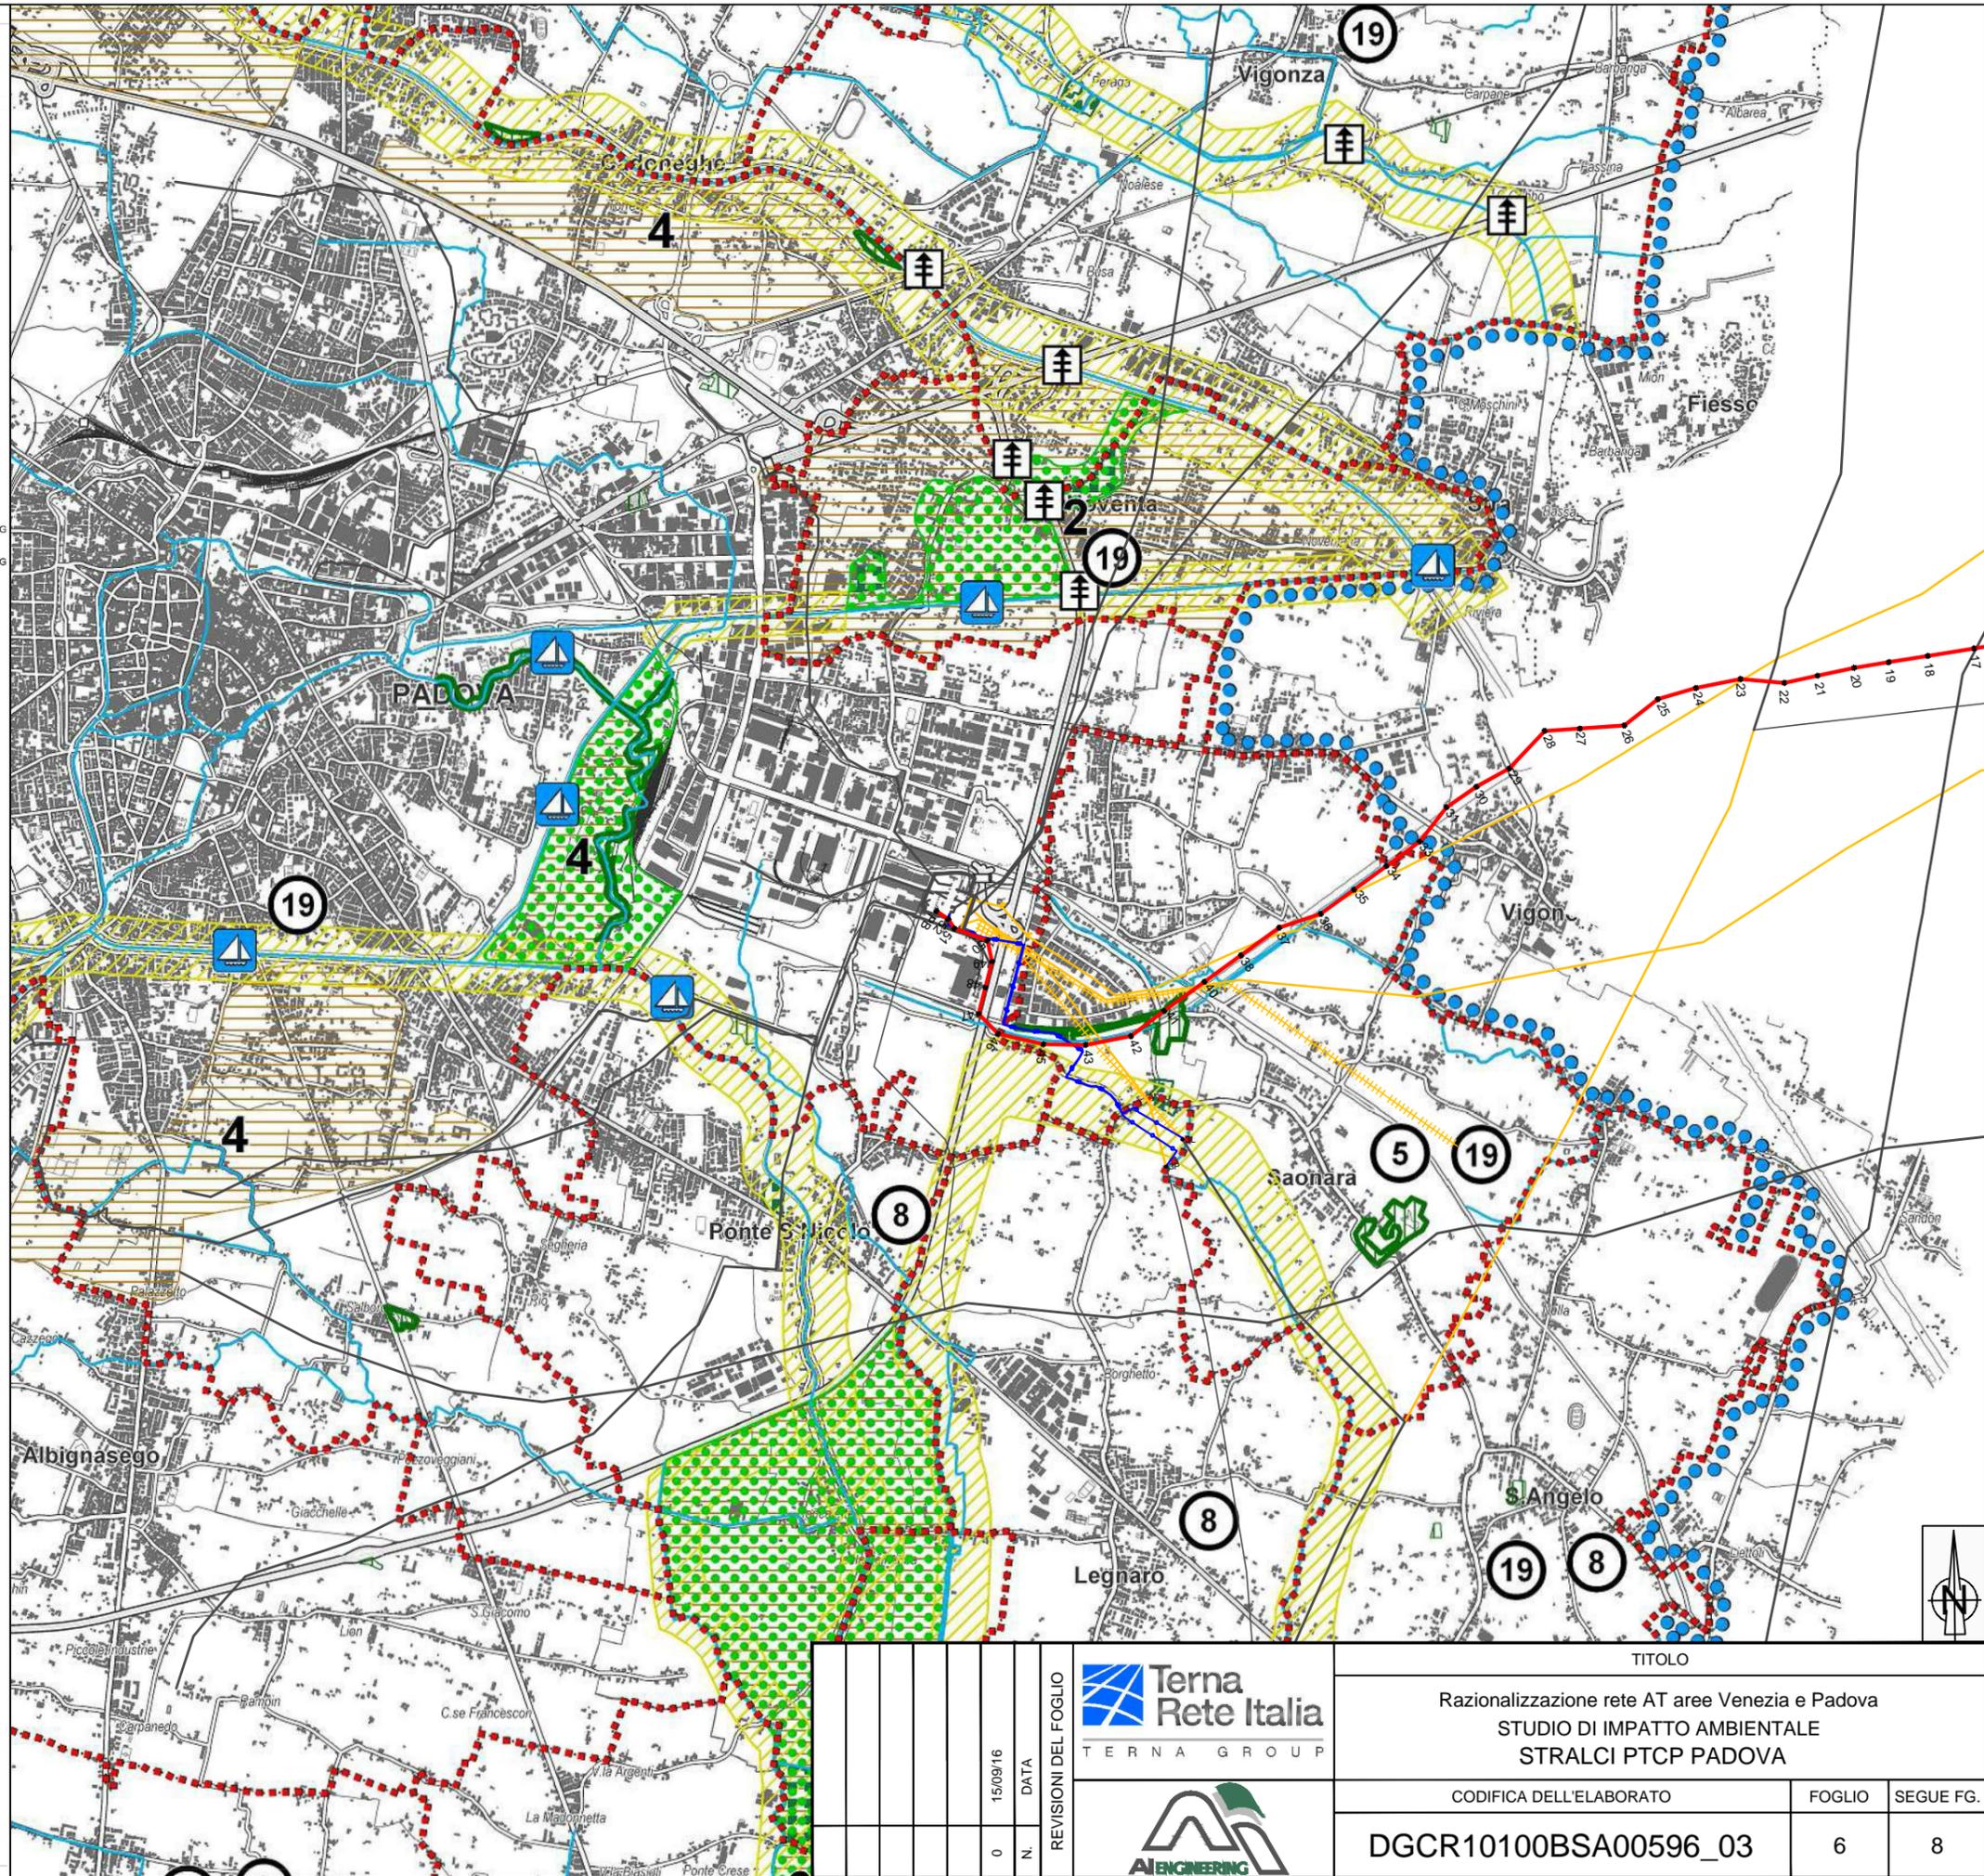

REVISIONI DEL FOGLIO		Terna Rete Italia TERNA GROUP	
0	15/09/16		
N.	DATA		

TITOLO		
Razionalizzazione rete AT aree Venezia e Padova STUDIO DI IMPATTO AMBIENTALE STRALCI PTCP PADOVA		
CODIFICA DELL'ELABORATO	FOGLIO	SEGUE FG.
DGCR10100BSA00596_03	6	8

- Confine del PTCP
- Confini comunali
- SISTEMA RESIDENZIALE**
- Centri storici di notevole importanza art. 26.B
- Centri storici di grande interesse art. 26.B
- Centri storici di medio interesse art. 26.B
- Ville venete art. 26.C
- Complessi ed edifici di pregio architettonico di interesse provinciale e relativo pertinenze art. 26.D
- Contesti figurativi di ville o di edifici di pregio architettonico art. 26.F
- Pertinenze scoperte da tutelare art. 26.D
- Orientamenti preferenziali di sviluppo art. 29
- Orientamenti per impedire la saldatura art. 28
- SISTEMA PRODUTTIVO**
- Poli produttivi esistenti di interesse provinciale (QUADRO B) art. 31
- Poli produttivi da confermare (QUADRO B) art. 31
- Poli produttivi da potenziare (QUADRO B) art. 31
- Nuovi poli produttivi (QUADRO B) art. 31
- Insediamenti artigianali art. 31
- Insediamenti industriali art. 31
- Poli per l'innovazione e per servizi alle imprese di interesse provinciale art. 32 -41
- Luoghi per l'integrazione funzionale delle attività produttive art. 37
- Ambiti di riqualificazione o conversione di interesse sovcomunale art. 33
- Ambiti/Sistemi nei quali favorire l'agglomerazione urbana su poli consolidati, potenziamento della rete dei servizi alla popolazione di rango superiore e delle aree per insediamenti produttivi (QUADRO B) art. 28, 29
- Centro commerciale - grande struttura di vendita art. 34
- ALTRI ELEMENTI**
- Autostrada art. 38
- Casello autostradale esistente art. 38
- Casello autostradale di progetto art. 38
- Casello autostradale in dismissione art. 38
- Casello complanare di progetto art. 38
- Previsioni di progetto consolidate di livello sovraprovinciale art. 38
- Viabilità di livello provinciale esistente art. 38
- Viabilità di livello provinciale di progetto - potenziamento art. 38
- Viabilità di livello provinciale di progetto - nuove strade art. 38
- Itinerari ciclabili esistenti/progetto art. 38
- Linea ferroviaria esistente art. 38
- Linea SFMR art. 38
- Linea ferroviaria esistente e linea SFMR art. 38
- Linea ferroviaria di progetto art. 38
- Gronda sud ipotesi di tracciato art. 38
- Stazioni SFMR art. 38
- Stazioni ferroviarie esistenti art. 38
- Stazioni ferroviarie esistenti e SFMR art. 38
- Idrovia di progetto art. 39
- Aeroporti
- Polo universitario
- Polo ospedaliero

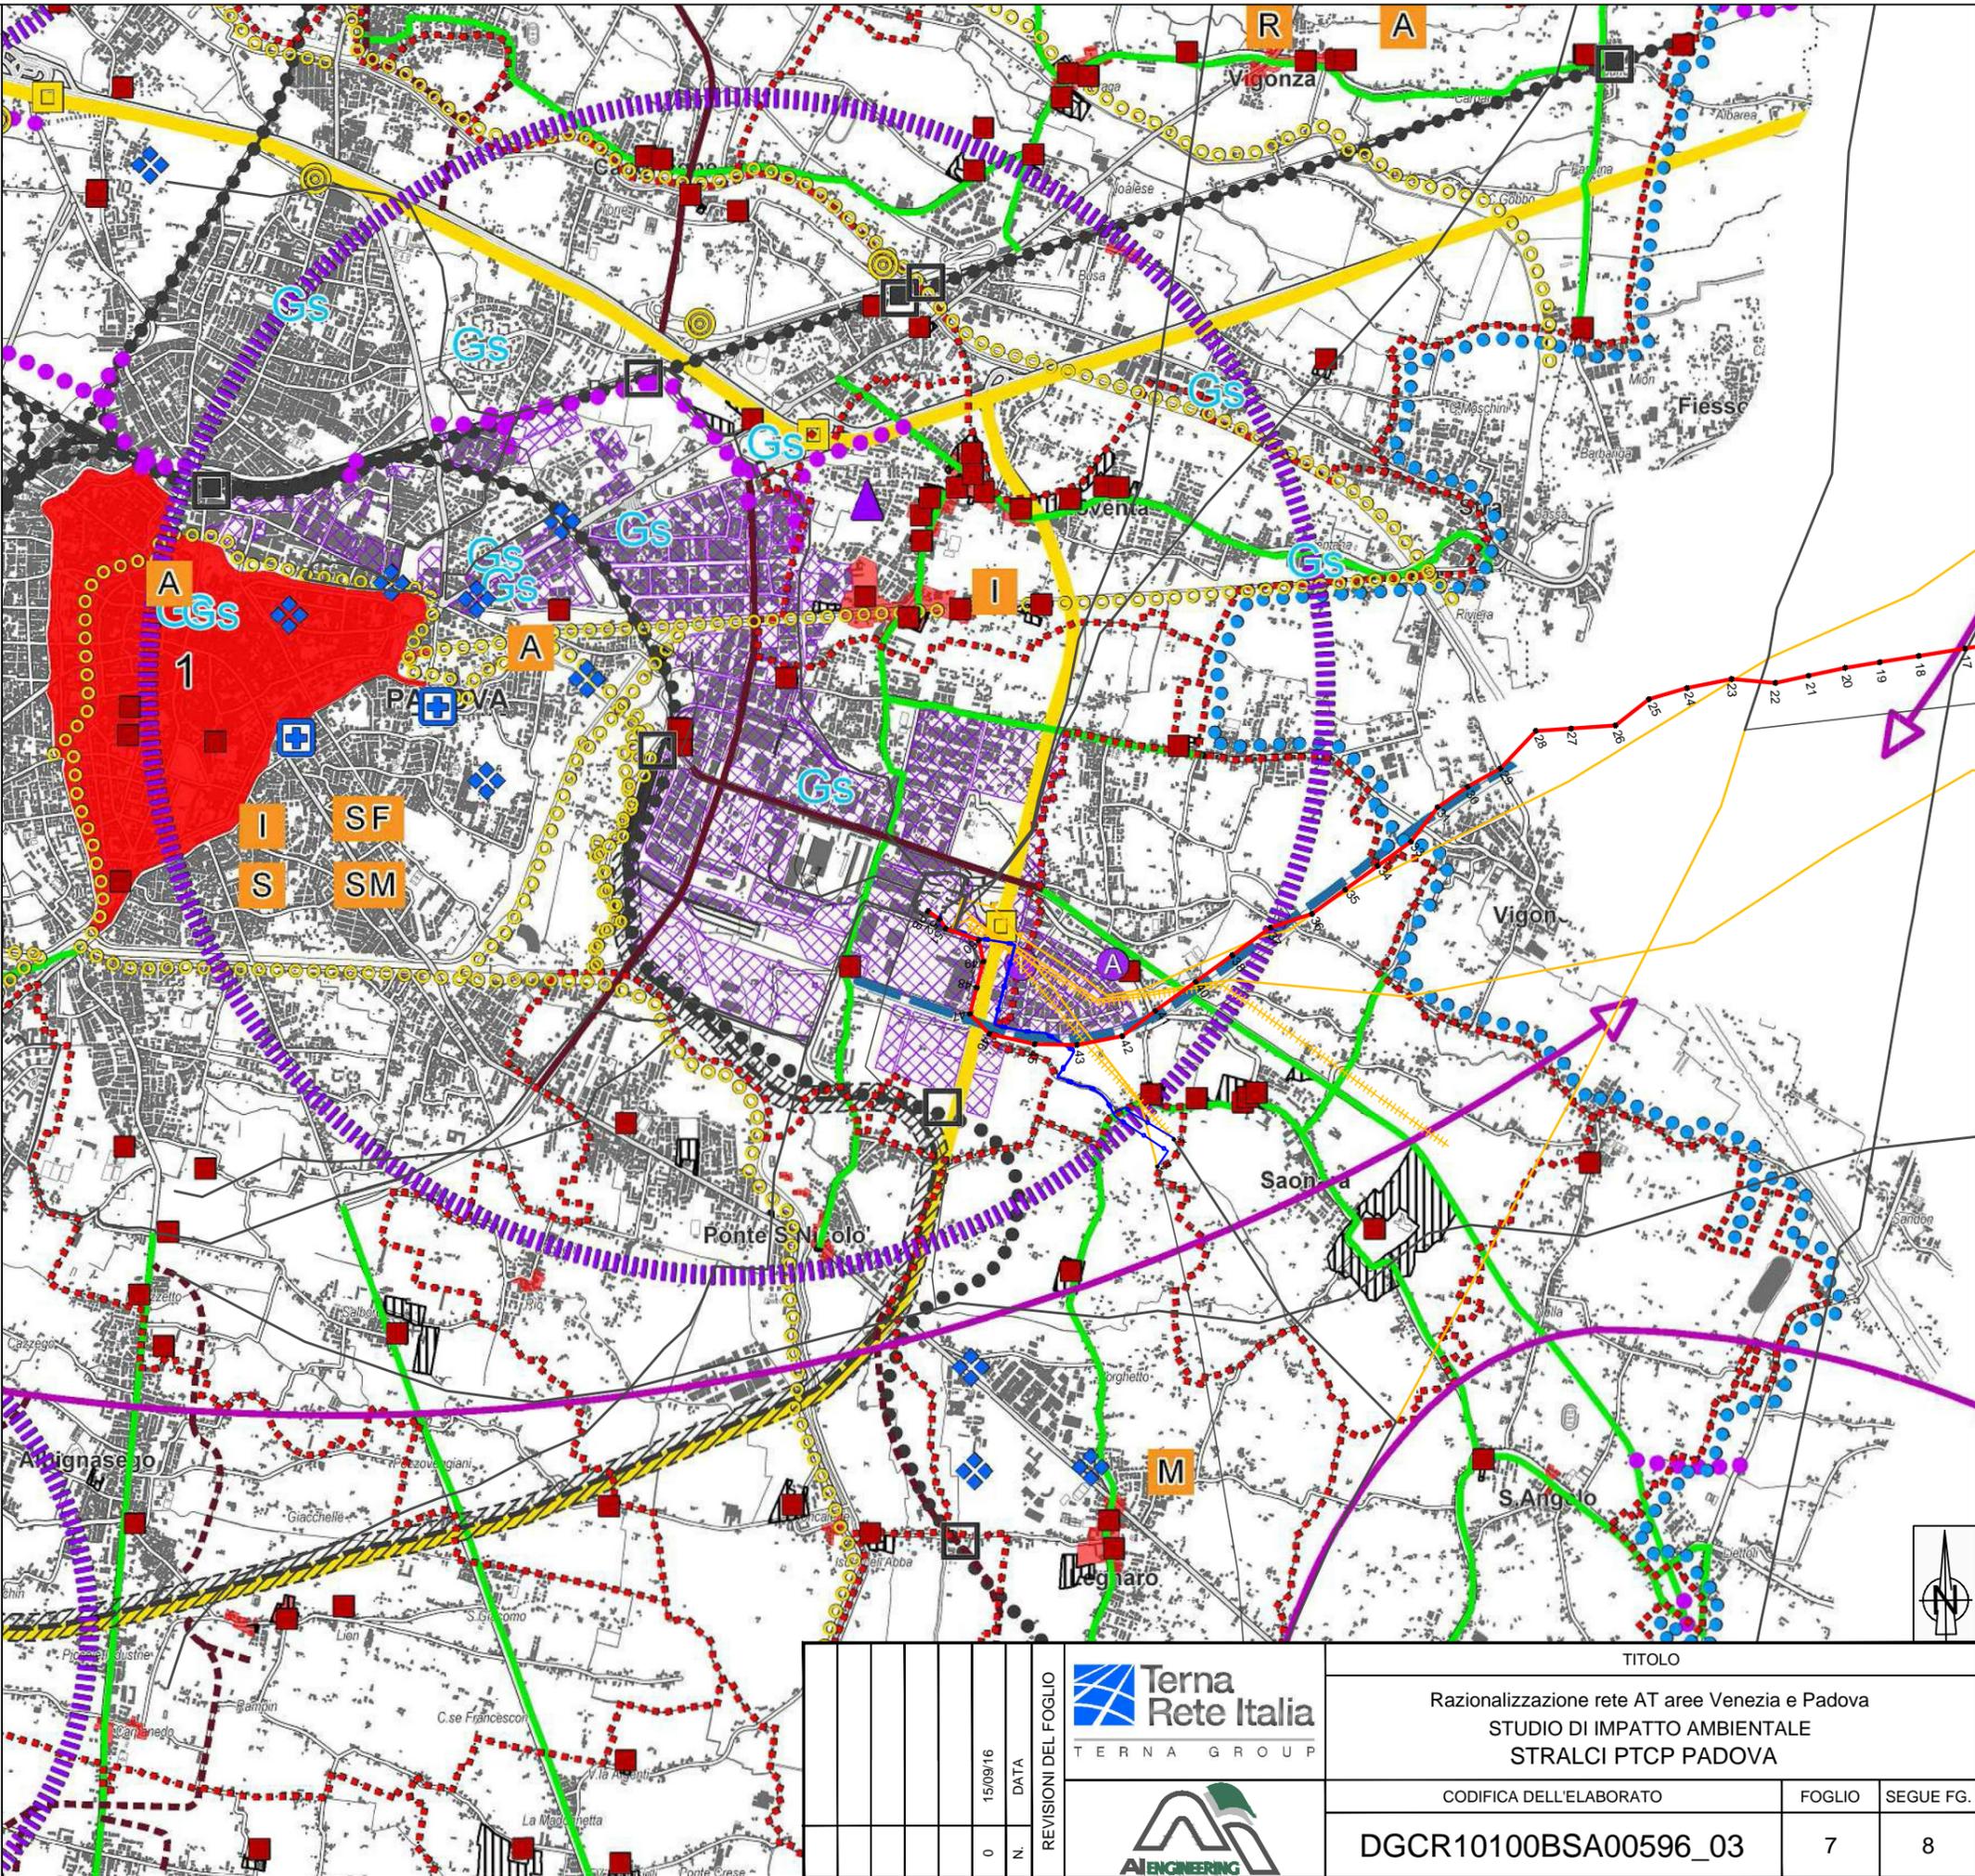


REVISIONI DEL FOGLIO		 	TITOLO	
0	15/09/16		Razionalizzazione rete AT aree Venezia e Padova	
N.	DATA	STUDIO DI IMPATTO AMBIENTALE		
		STRALCI PTCP PADOVA		
		CODIFICA DELL'ELABORATO	FOGLIO	SEGUE FG.
		DGCR10100BSA00596_03	7	8

Elaborato **P 5 b** Sistema del Paesaggio

- Confine del PTCP
- Confini comunali
- PAESAGGI NATURALI**
- Ambiti di pregio paesaggistico da tutelare e paesaggi storici (QUADRO B) art. 22.A
- Land markers art. 22.B
- Alberi monumentali art. 22.B
- Viali alberati art. 22.B
- PAESAGGI ANTROPICI**
- Individuazione di aree con tipologie architettoniche ricorrenti art. 23.A
- Individuazione di aree con sistemazioni agrarie di pregio paesaggistico art. 23.B
- Progetto bonifiche e tenute storiche (QUADRO B) art. 23.C
- Grandi complessi monumentali art. 23.D
- Paesaggi da rigenerare art. 24
 - 1) Paesaggio prati stabili
 - 2) Paesaggio fluviale
 - 3) Paesaggio collinare euganeo
 - 4) Aree ad elevato tasso di monumentalità / Valle Millecampi
- Parco culturale del Petrarca
- Orto botanico - sito UNESCO
- PAESAGGI SOMMERSI**
- Elementi artificiali - Ostiglia art. 25.B
- Elementi artificiali - Le Motte art. 25.B
- Beni censurati / Paesaggio del graticolato romano art. 25.C
- Via Annia

Land markers (alberi monumentali, parchi e giardini storici)	
1 - Parco Villa Impeniale, Galleria Veneta	57 - Giardino di villa Pava, Abate Terme
2 - Giardino publico presso Porta Padova, Cittadella	58 - Stabile "L'Arianna", Albignasego
3 - Parco Orto - Cittadella Vigodarzere, Fontanafredda	59 - Giardino di villa Farini Gasolin, Albignasego loc. Mandrisia
4 - Giardino villa Seregn, Campagnaro di Brenta	60 - Villa Zucchi, Padova loc. S. Albano
5 - Villa Cittadella Giusi del Giustiniani, loc. Onara	61 - Parco di villa Cittadella Vigodarzere, Sarnano
6 - Parco villa Cittadella Vigodarzere Ferron Ardison, Cittadella loc. Bozonella	62 - Villa Contarini, Tezze
7 - Palazzo fronte villa Cittadella Vigodarzere Ferron Ardison, Cittadella loc. Bozonella	63 - Ex polveriera, Albignasego
8 - Parco di villa Cosaro Corner, Piombino Dese	64 - Giardino Ca' Marini e Biadato Pasenchi, Vo' Euganeo
9 - Parco villa Manzoni Marzotto, Piombino Dese loc. Levada	65 - Giardino di villa Tolomei Masetta, Torreggale loc. Torreggale Alta
10 - Parco Giustiniani Venier Fontanafredda, Fontanafredda	66 - Giardino di villa Barbieri Venier, Torreggale loc. Torreggale Alta
11 - Parco villa Galia, Loredale	67 - Giardino di villa Venturini Ferron, Torreggale
12 - Parco villa Pignatelli Wollenberg, Isonzo	68 - Villa D'Adda, Montebelluna
13 - Parco villa Marzotto Seregn Venier, Villa del Conte	69 - Giardino di Ca' S. Sola Serran Venier, Vo' Euganeo
14 - Giardino di Villa Seregn Masetta Giusti, S. Giorgio in Bosco, loc. Pavola	70 - Tabacca al Castello, Torreggale
15 - Santuario del Noce, Camporampione	71 - Leghizolo, Cirio Euganeo
16 - Giardino di villa Camparolo, Camporampione	72 - Giardino del Castello di S. Pelagio, Due Carrare loc. Carrara S. Giorgio
17 - Parco di villa Tacchi, Gazzo Padovano loc. Gaudentino	73 - Via Roccolo, Gelsignano
18 - Parco di villa Contarini, Piazzola sul Brenta	74 - Villa Matr Dei, Galzignano
19 - Villa Caserini Seregn, Piazzola sul Brenta	75 - Giardino di villa Contarini Piva, Cirio Euganeo, loc. Valtorreggale
20 - Villa Tassinari, S. Giorgio delle Pertiche	76 - Giardino di villa Delfino della "Mironia", Due Carrare loc. Carrara S. Giorgio
21 - Giardino di villa Mareghello Tassinari, S. Giorgio delle Pertiche loc. Caselle	77 - Parco del Castello Casio, Dattaglia Terme
22 - Parco di villa Bressanini, Bionegono	78 - Parco di villa Barboglio Frazzetta Ardeman, Galzignano loc. Valsanzibito
23 - Parco di villa Seregn, Bionegono	79 - Villa Ruffini, Biadato
24 - Giardino di villa Seregn Rizzotto Trelli Brazzale, Camporampione loc. Bressanoro	80 - Giardino di villa Emo Capodistina, Montebelluna loc. Rivella
25 - Villa Tronchi, Piazzola sul Brenta loc. Vaccarone	81 - Villa Roma casa privata, Anghià Petrarca
26 - Giardino villa Seregn Fontanafredda, Fontanafredda	82 - Villa Martini, Caselle loc. Gogio
27 - Giardino di villa Cozzi, Limena	83 - Montebelluna, Montebelluna
28 - Giardino di casa Mezzan, Camporampione loc. Raschiglione	84 - Giardino di Piazza Mandra, Penumia
29 - Parco di villa Conti Moro Baldan, Mezzano loc. Aneseago	85 - Giardino di villa Gato, Terrassa Padovana
30 - Villa Cancian, Vegliano	86 - Via Ca' Bion, Mezzano
31 - Parco di villa Contarini, Vigodarzere	87 - Via Ca' Orlogio, via Caselle, via Monte, Eranze
32 - Giardino di villa Dondi dell'Orlogio Sardi Rubani, loc. Basso	88 - Castello Castello Cini, Montebelluna
33 - Villa Bellarini, Vigonza	89 - Corte Benedettina, Correzzola
34 - Villa Argenti, Vigonza	90 - Giardino villa Giustiniani Varano S. Paolo Viminario, loc. Varano
35 - Giardino di villa Barboglio Vigonza	91 - Parco di villa Zenobio Alberto Ruffini dei Cavari, Eranze
36 - Giardino di villa Adria, Vigonza	92 - Giardino di villa Contarini degli Giorgi della Vigna Contarina, Este
37 - Castello di S. Martino, Carrara S. Croce	93 - Giardino del Castello, Este
38 - Giardino di villa Capodistina di Bionegono	94 - Villa Ruffini, Montebelluna
39 - Palazzo Papadopoli, Padova	95 - Parco di villa Giustiniani, Galzignano loc. Montebelluna
40 - Piazzetta Ippolito Nievo, Padova	96 - Parco di villa Cimaglia, Montebelluna
41 - Chiesa della basilica del Santo, Padova	97 - Giardino di villa Giustiniani, Montebelluna
42 - Orto Botanico, Padova	98 - Via Dora degli, Ospedaleto Euganeo
43 - Centro sportivo Tre Pini, Padova	99 - Chiesa chiesa del Tesoro, Ospedaleto Euganeo
44 - Villa Giustiniani, Novara Padovana	100 - Ca' Dado, Montebelluna
45 - Villa Valmarana, Novara Padovana	101 - Piazza Martiri della Libertà, Tullana
46 - Villa Manzoni, Novara Padovana	102 - Giardino di Villa Deganella, Arco
47 - Parco di villa Giustiniani D'Este, Novara Padovana	103 - Giardino di villa Garzanti Michelini, Candiana loc. Portecacciale
48 - Giardino di villa Barboglio Montebelluna, Montebelluna	104 - Ex Masseria di S. Michele Avanzano, Candiana
49 - Giardino di villa Papafava dei Carneroli, Rovereto, loc. Frassinolo	105 - Via Chiesa, via Marini, Carceri
50 - Parco di villa Pasquonelli Sacerdoti, Carrara S. Croce, loc. Montebelluna	106 - Parco di villa Marini del Curiani, Sant'Elia
51 - Parco di villa Gogio Montebelluna "La Bambina", Abate Terme loc. Montebelluna	107 - Giardino di villa Contarini, Pizzosano, loc. Capolunghe
52 - Parco di villa S. Benigno, Albignasego loc. Mandrisia	108 - Via Mori, via Ferrarini, Casale di Sordana
53 - Villa in via Roma, Saonara	109 - Via Canini, Giarola
54 - Giardino di villa Spigolon, Saonara	110 - Piazza Libertà, Vicovazzo
55 - Bassa dell'Orto, Torreggale	111 - Parco di villa Ruffini Biadato Sarnano, Valsanzibito
56 - Villa Braga Rossa, Tezze loc. Troncone	112 - Parco di villa Contarini, Sanguella

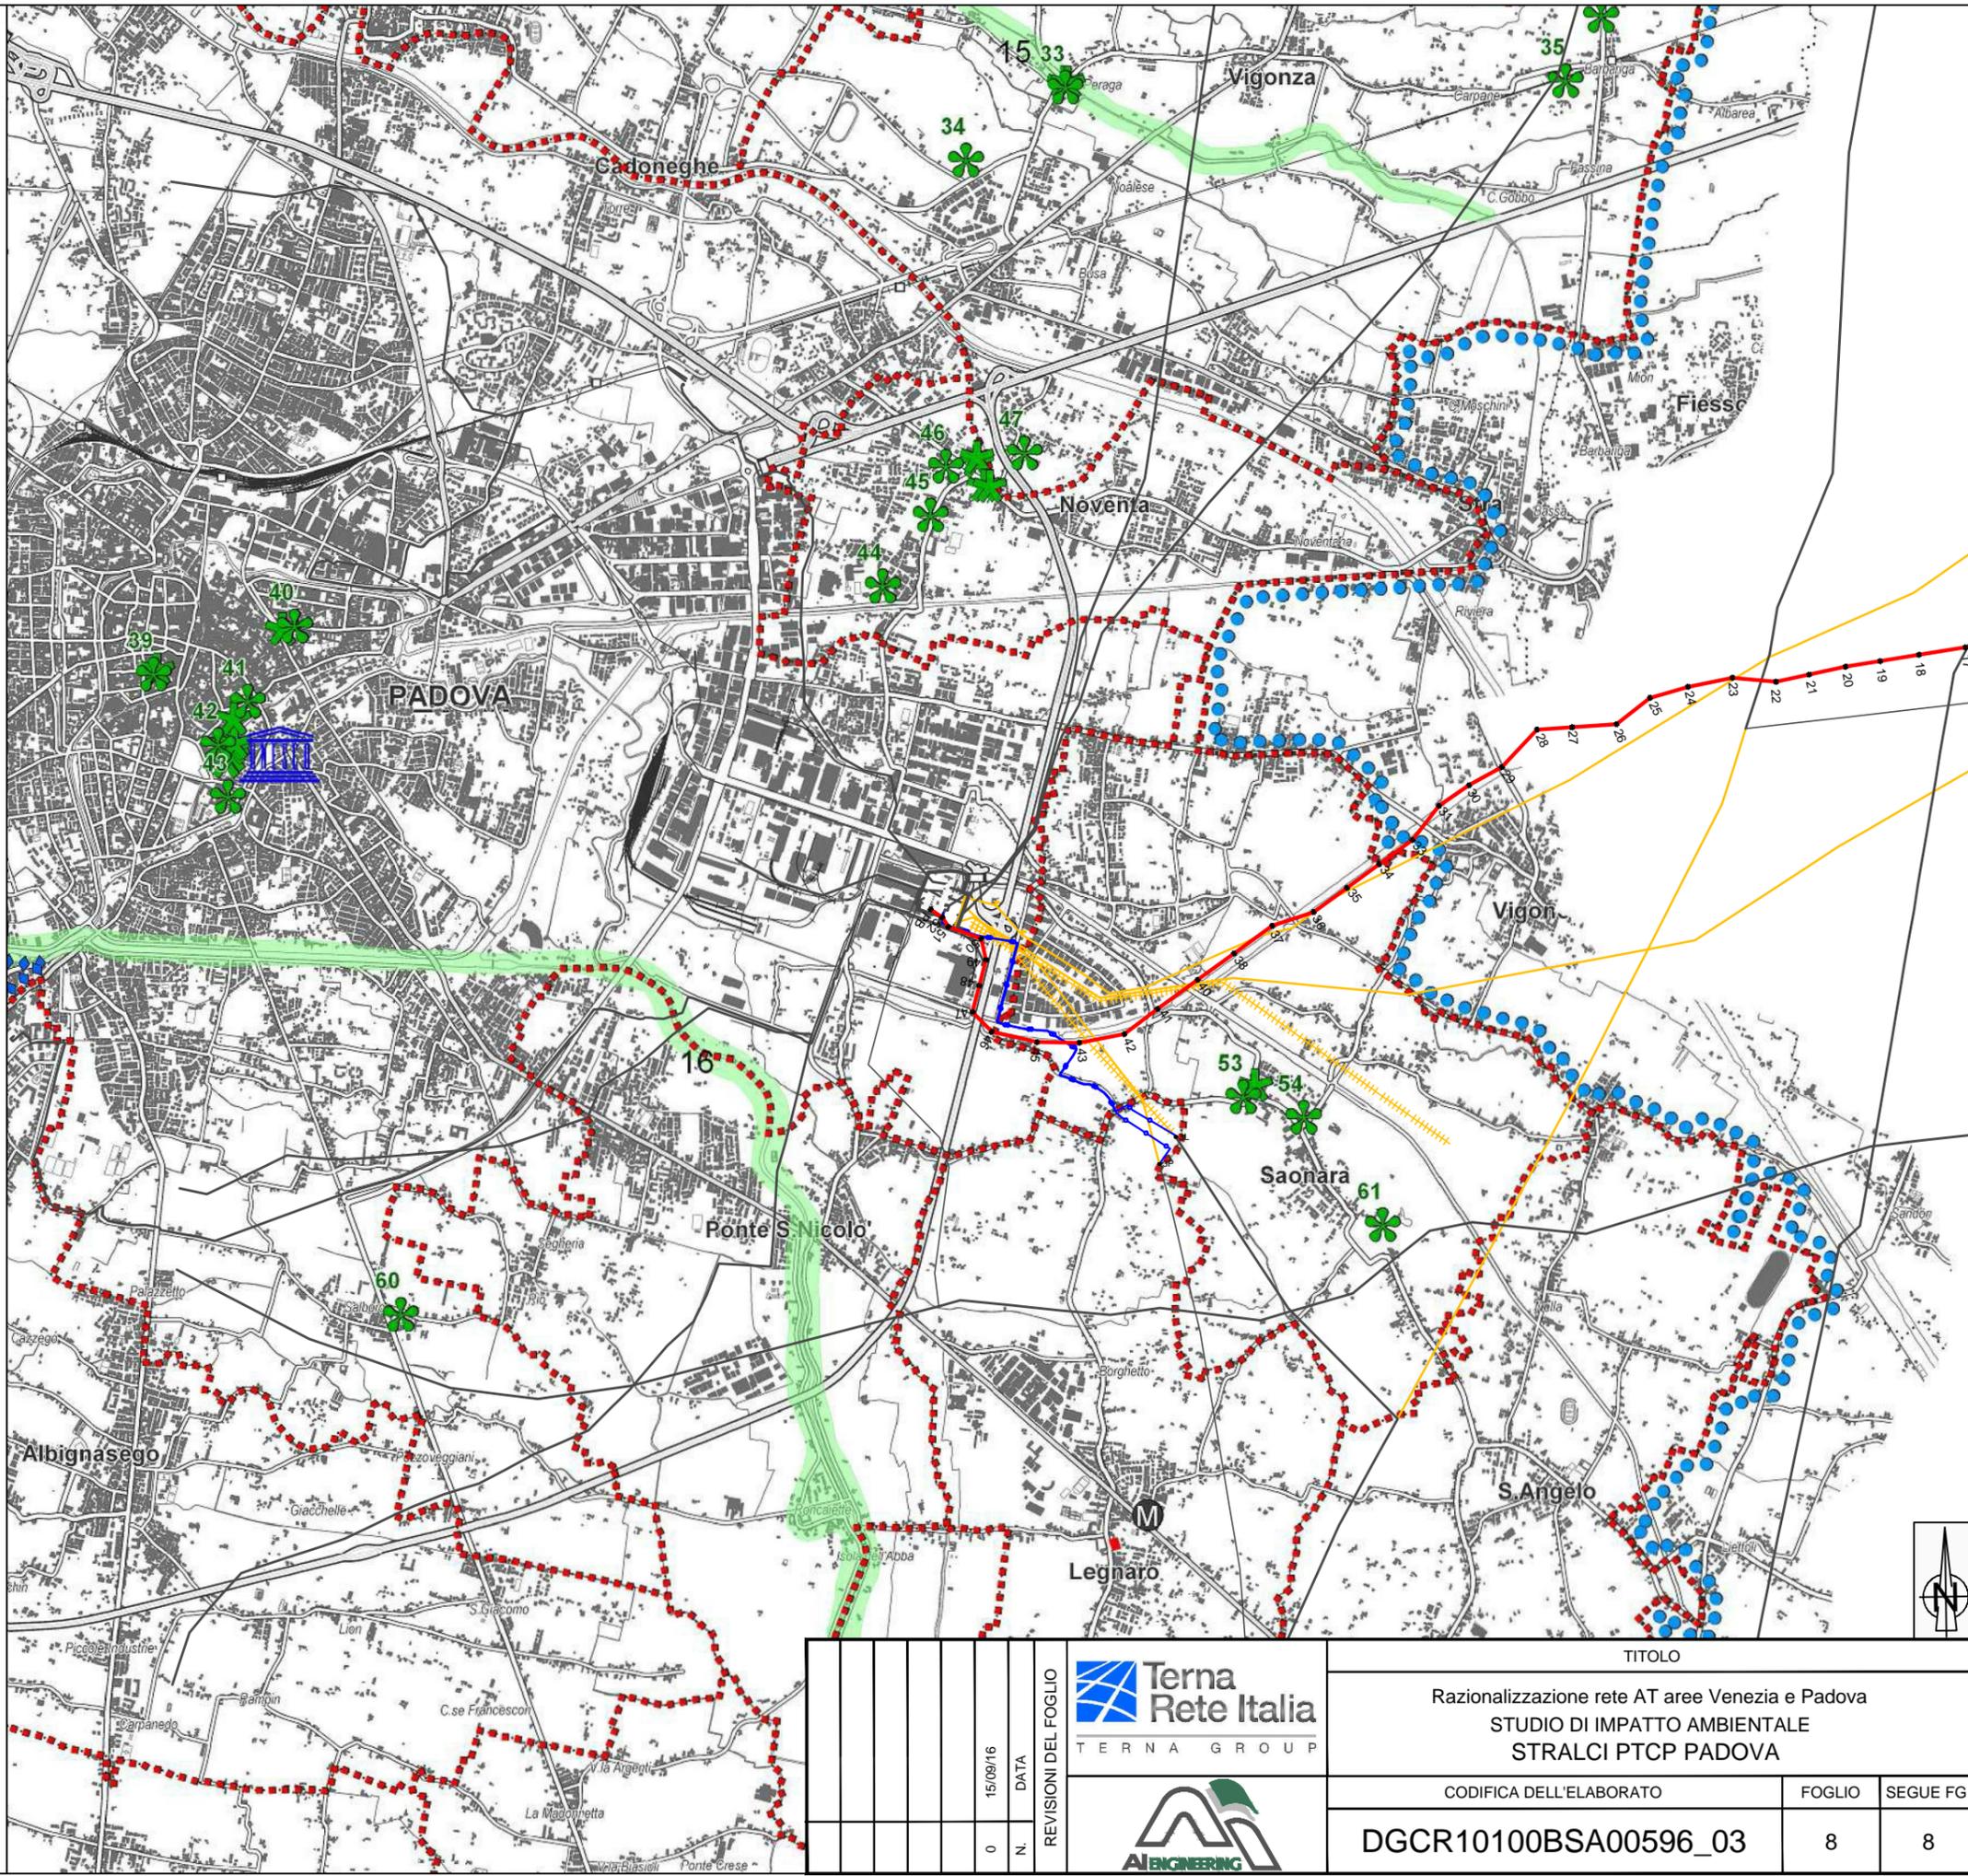

REVISIONI DEL FOGLIO		Terna Rete Italia TERNA GROUP		TITOLO	
N.	DATA	Razionalizzazione rete AT aree Venezia e Padova STUDIO DI IMPATTO AMBIENTALE STRALCI PTCP PADOVA			
0	15/09/16	CODIFICA DELL'ELABORATO		FOGLIO	SEGUE FG.
		DGCR10100BSA00596_03		8	8