

CARTA DEI VINCOLI - DETTAGLIO AMBITO DI STUDIO

Are vincolate ai sensi del D. Lgs 42/2004 e smi, art. 136 e 157

Are vincolate ai sensi della L.1497/39
 (FONTE: Carta dei vincoli e della Pianificazione territoriale di ogni singolo PAT comunale)

Are vincolate ai sensi del D. Lgs 42/2004 e smi, art. 142

lettera b) I territori contermini ai laghi compresi in una fascia della profondita' di 300 metri dalle linee di battigia, anche per i territori elevati sui laghi
 (FONTE: Carta dei vincoli e della Pianificazione territoriale di ogni singolo PAT comunale)






lettera c) I fiumi, i torrenti, i corsi d'acqua iscritti negli elenchi previsti dal testo unico delle disposizioni di legge sulle acque ed impianti elettrici, approvato con regio decreto 11 dicembre 1933, n. 1775, e le relative sponde o piedi degli argini per una fascia di 150 metri ciascuna
 (FONTE: Carta dei vincoli e della Pianificazione territoriale di ogni singolo PAT comunale)

lettera g) I territori coperti da foreste e da boschi, ancorche' percorsi o danneggiati dal fuoco, e quelli sottoposti a vincolo di imboscamento, come definiti dall'articolo 2, commi 2 e 6, del decreto legislativo 18 maggio 2001, n. 227
 Aree soggette a vincolo forestale ai sensi della L.R. n.52/78
 (FONTE: Infrastruttura dei Dati Territoriali del Veneto - Catalogo dei Dati - Regione Veneto, Sezione Pianificazione Territoriale Strategica e Cartografia - C11 Pianificazione e vincoli - C1102 Vincoli)



Beni Architettonici vincolati (MIBAC)
 (FONTE: Infrastruttura dei Dati Territoriali del Veneto - Catalogo dei Dati - Regione Veneto, Sezione Pianificazione Territoriale Strategica e Cartografia - C11 Pianificazione e vincoli - C1102 Vincoli)

Vincolo monumentale (D.Lgs 42/2004 - Beni culturali) (individuati dai singoli PAT)
 (FONTE: Carta dei vincoli e della Pianificazione territoriale di ogni singolo PAT comunale)







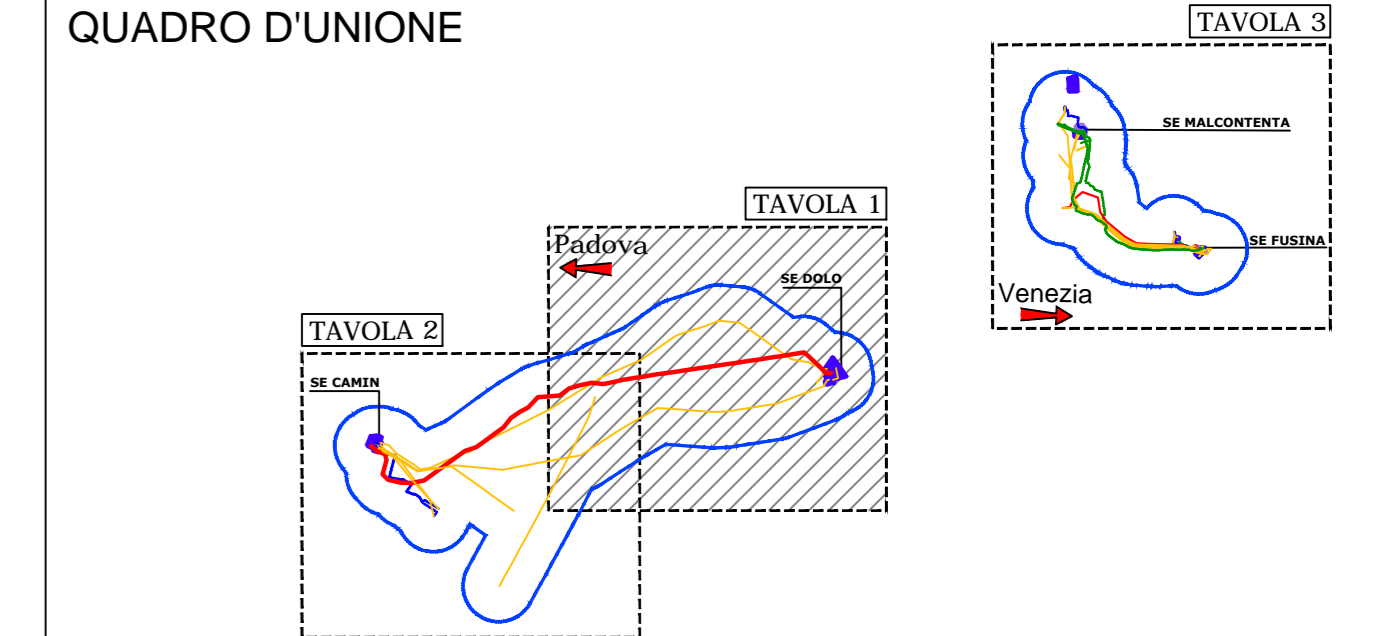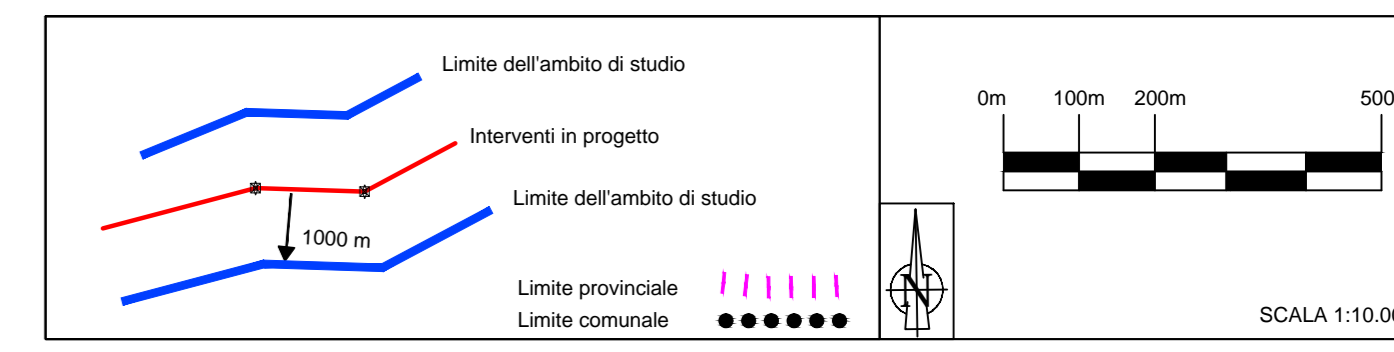


SISTEMA DELLE VILLE VENETE

-  Villa veneta
-  Villa veneta vincolata ai sensi della L.1497/39
-  Villa veneta vincolata ai sensi della L.1089/39
-  Villa veneta vincolata ai sensi della L.1089/39 e della L.1497/39
-  Villa veneta vincolata ai sensi di ulteriori norme

(FONTE: Infrastruttura dei Dati Territoriali del Veneto - Catalogo dei Dati - Regione Veneto, Sezione Pianificazione Territoriale Strategica e Cartografia - C08 Patrimonio culturale architettonico e artistico - C0802 patrimonio insediativo storico sparso (Ville Venete))

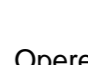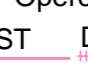

LEGENDA DI PROGETTO

- Opere in progetto**
-  Tracciato Elettrodotto Aereo a 380 kV ST in PROGETTO
 -  Elettrodotto Aereo ST ESISTENTE, di futura demolizione
- Opere esistenti**
-  Elettrodotto Aereo 380 kV ESISTENTE
 -  Elettrodotto Aereo 220 kV ESISTENTE
 -  Elettrodotto Aereo 132 kV ESISTENTE
 -  Elettrodotto in cavo 220 kV ESISTENTE
 -  Elettrodotto in cavo 132 kV ESISTENTE
 -  Elettrodotto in cavo MT ESISTENTE
 -  Stazione Elettrica ESISTENTE
- Altri progetti previsti nell'area in esame
 Tracciato Progetto
 Idrovia "Venezia - Padova"

REVISIONI	DATA	DESCRIZIONE	A. MIBAC	ELABORATO	VERIFICATO	APPROVATO
0	15/09/16	Prima emissione				

		CODIFICA DELL'ELABORATO DGCR10100BSA00596_11			
PROGETTO		TITOLO			
RACAVATO DAL DOC. TERNA					
STUDIO DI IMPATTO AMBIENTALE					
CLASSIFICAZIONE DI SICUREZZA VINCOLI - DETTAGLIO AMBITO DI STUDIO					
NOME DEL FILE DGCR10100BSA00596_11.dwg	SCALA CAD 1 unità = 1 mm	FORMATO A0	SCALA 1:10.000	FOGLIO 1 / 3	

Questo documento contiene informazioni di proprietà Terna S.p.A. e deve essere utilizzato esclusivamente dal destinatario in relazione alla trattativa per la quale è stato ricevuto. E' vietata qualsiasi forma di riproduzione o di divulgazione senza l'esplicito consenso di Terna S.p.A.
 This document contains information proprietary to Terna S.p.A. and it will have to be used exclusively for the purposes for which it has been furnished. Whichever form of spreading or reproduction without the written permission of Terna S.p.A. is prohibited.