



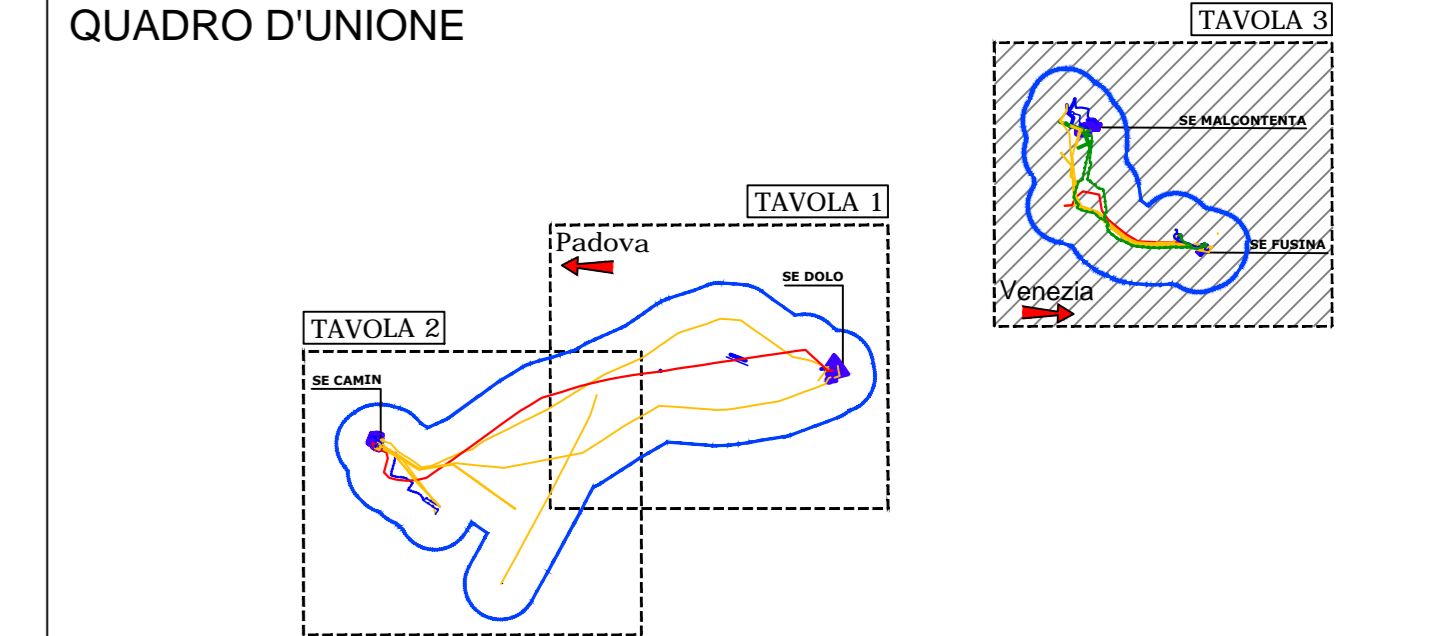

- ### ELEMENTI DEL PAESAGGIO VISUALE
- Percorsi di fruizione dinamica del paesaggio**
 - Strade principali
 - Strade secondarie
 - Strade minori
 - Ferrovia
 - Luoghi di fruizione statica del paesaggio**
 - Edifici civili
 - Edifici sensibili
 - Barriere visive vegetali**
 - Barriere vegetali areali
 - Barriere vegetali lineari
 - Detrattori della qualità del paesaggio**
 - Edifici produttivi-specialistici
 - Piattaforma industriale e portuale di Porto Marghera
 - Aree estrattive
 - Discariche
 - Linee elettriche esistenti
 - Elementi qualificanti**
 - Aree di particolare valore paesaggistico

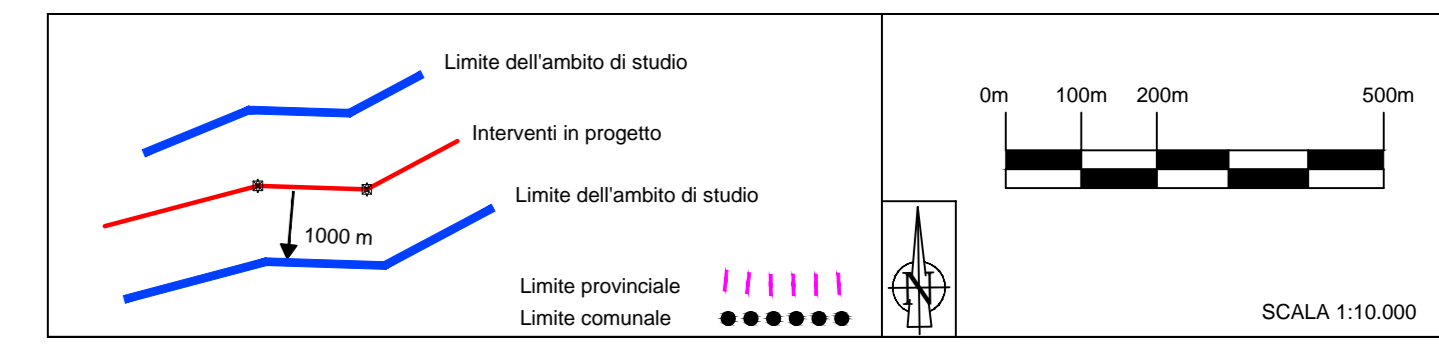

- ### LEGENDA DI PROGETTO
- Opere in progetto**
- Tracciato Elettrodotto Aereo a 380 kV DT in PROGETTO
 - Tracciato Elettrodotto Aereo a 220 kV ST in PROGETTO
 - Tracciato Elettrodotto Aereo a 220 kV DT in PROGETTO
 - Tracciato Elettrodotto Aereo a 132 kV ST in PROGETTO
 - Tracciato Elettrodotto in Cavo a 220 kV in PROGETTO
 - Tracciato Elettrodotto in Cavo a 132 kV in PROGETTO
 - Elettrodotto Aereo ST ESISTENTE, di futura demolizione
 - Elettrodotto Aereo DT ESISTENTE, di futura demolizione
 - Elettrodotto in cavo ESISTENTE, di futura demolizione
 - Stazione Elettrica in PROGETTO
- Opere esistenti**
- ST DT Elettrodotto Aereo 380 kV ESISTENTE
 - ST DT Elettrodotto Aereo 220 kV ESISTENTE
 - ST DT Elettrodotto Aereo 132 kV ESISTENTE
 - DT Elettrodotto in cavo 220 kV ESISTENTE
 - DT Elettrodotto in cavo 132 kV ESISTENTE
 - DT Elettrodotto in cavo MT ESISTENTE
 - Stazione Elettrica ESISTENTE
 - Altri progetti previsti nell'area in esame
 - Riassetto idraulico nell'area di Malcontenta e Fusina

REVISIONI		CODIFICA DELL'ELABORATO		Terna Rete Italia	
0	15/09/16	PROGETTO	DGCR10100BSA00596_41	Terna Group	
RICEVATO DAL DOC. TERNA		Razionalizzazione rete AT aree Venezia e Padova			
CLASSIFICAZIONE DI SICUREZZA		STUDIO DI IMPATTO AMBIENTALE			
		ELEMENTI DEL PAESAGGIO VISUALE			
NOME DEL FILE	SCALA CAD	FORMATO	SCALA	FOGLIO	
DGCR10100BSA00596_41.dwg	1 unità = 1 mm	A0	1:110.000	3 / 3	

Questo documento contiene informazioni di proprietà Terna S.p.A. e deve essere utilizzato esclusivamente dal destinatario in relazione alle finalità per le quali è stato fornito. È vietata qualsiasi forma di riproduzione o di divulgazione senza il permesso scritto di Terna S.p.A. and it will have to be used exclusively for the purposes for which it has been furnished. Whichever shape of spreading or reproduction without the written permission of Terna S.p.A. is prohibited.