
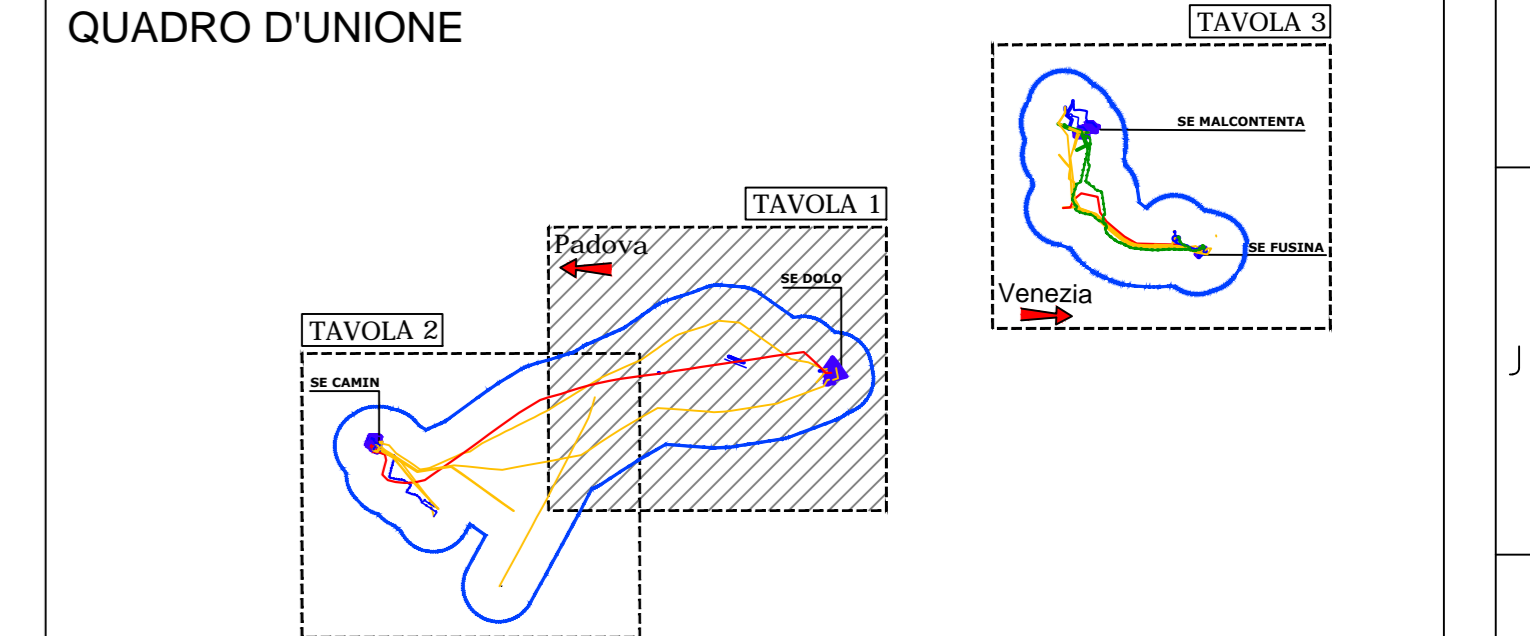


STRUTTURA DEL PAESAGGIO

- Struttura insediativa**
- Insempiamenti storici
 - Tracciati Storici
 - Grandi infrastrutture di trasporto
- Manufatti di valore storico-architettonico**
- Edifici civili
 - Edifici religiosi
 - Ville Venete
 - Villa Palladiana
 - Cippo lagunare
- Pertinenze di valore storico-architettonico**
- Pertinenza edifici civili
 - Pertinenza edifici religiosi
 - Pertinenza Ville Venete
 - Fortificazione
- Struttura idrografica**
- Rete idrografica principale
 - Rete idrografica minore
 - Bacini
 - Paleovalle (PTCP Venezia)
 - Passaggio intensivo della Bonifica (PTCP Venezia)
- Opere idrauliche Serenissima**
- Argini
 - Deviazioni
- Struttura ambientale**
- Boschi e arbustati
 - Filari arborei e arbustivi
- Tipi di Paesaggio**
- Paesaggio dei nuclei storici
 - Paesaggio urbano recente
 - Paesaggio perurbano - Città diffusa
 - Paesaggio dei complessi produttivi Mestre-Marghera
 - Paesaggio agrario umido
 - Paesaggio boschivo
 - Paesaggio lagunare
 - Paesaggio fluviale

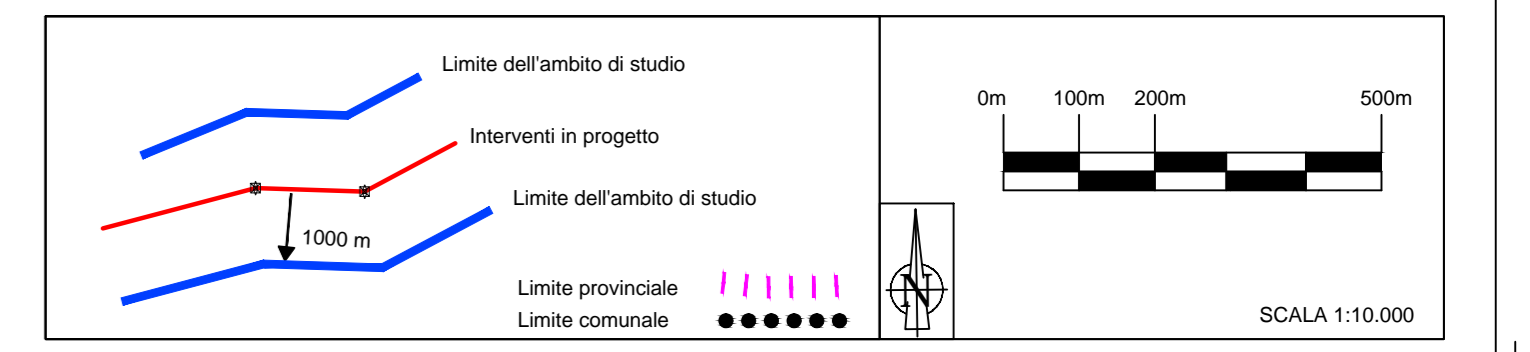

- LEGENDA DI PROGETTO**
- Opere in progetto**
- Tracciato Elettrodotto Aereo a 380 kV ST in PROGETTO
 - Elettrodotto Aereo ST ESISTENTE, di futura demolizione
- Opere esistenti**
- ST DT Elettrodotto Aereo 380 kV ESISTENTE
 - Elettrodotto Aereo 220 kV ESISTENTE
 - Elettrodotto Aereo 132 kV ESISTENTE
 - Elettrodotto in cavo 220 kV ESISTENTE
 - Elettrodotto in cavo 132 kV ESISTENTE
 - Elettrodotto in cavo MT ESISTENTE
 - Stazione Elettrica ESISTENTE
- Altri progetti previsti nell'area in esame
- Tracciato Progetto
 - Idrovia "Venezia - Padova"

DESCRIZIONE DELL'ELABORAZIONE DGCR10100BSA00596_42	TITOLO Razionalizzazione rete AT aree Venezia e Padova
STUDIO DI IMPATTO AMBIENTALE STRUTTURA DEL PAESAGGIO ED ELEMENTI DI VALORE	
CODICE DELL'ELABORAZIONE DGCR10100BSA00596_42_001	SCALA CAD 1 unità = 1 mm
DATA 15/09/16	FORMATO A0
ELABORATO [Firma]	SCALA 1:10.000
VERIFICATO [Firma]	FOGLIO 1 / 3
APPROVATO [Firma]	

Questo documento contiene informazioni di proprietà Terna S.p.A. e deve essere utilizzato esclusivamente dal beneficiario in relazione alle finalità per le quali è stato ricevuto. È vietata qualsiasi forma di riproduzione o di divulgazione senza l'esplicito consenso di Terna S.p.A. This document contains information proprietary to Terna S.p.A. and it will have to be used exclusively for the purposes for which it has been furnished. Whichever form of spreading or reproduction without the written permission of Terna S.p.A. is prohibited.