

REVISIONI						
	00	15/09/16	Prima emissione	A.Molino - L.Morra Al Engineering	E. Marchegiani (ING/SI-SAM)	N. Rivabene (ING/SI-SAM)
N.	DATA	DESCRIZIONE	ELABORATO	VERIFICATO	APPROVATO	



L. Morra

	CODIFICA DELL'ELABORATO	 <small>T E R N A G R O U P</small>
	DGCR10100BSA00599_03	
PROGETTO	TITOLO	
RICAVATO DAL DOC. TERNA	RAZIONALIZZAZIONE RETE AT AREE VENEZIA E PADOVA RELAZIONE PAESAGGISTICA STRALCI PTCP VENEZIA	
CLASSIFICAZIONE DI SICUREZZA		

NOME DEL FILE	SCALA CAD	FORMATO	SCALA	FOGLIO
DGCR10100BSA00599_03.dwg	1 unità = 1 mt.	A3	1: 50.000	1 / 8

Questo documento contiene informazioni di proprietà Terna S.p.A. e deve essere utilizzato esclusivamente dal destinatario in relazione alle finalità per le quali è stato ricevuto. E' vietata qualsiasi forma di riproduzione o di divulgazione senza l'esplicito consenso di Terna S.p.A.



This document contains information proprietary to Terna S.p.A. and it will have to be used exclusively for the purposes for which it has been furnished. Whichever shape of spreading or reproduction without the written permission of Terna S.p.A. is prohibit.

Opere in progetto

-  Tracciato Elettrodoto Aereo a 380 kV ST in PROGETTO
-  Tracciato Elettrodoto Aereo a 380 kV DT in PROGETTO
-  Tracciato Elettrodoto Aereo a 220 kV ST in PROGETTO
-  Tracciato Elettrodoto Aereo a 220 kV DT in PROGETTO
-  Tracciato Elettrodoto Aereo a 132 kV ST in PROGETTO
-  Tracciato Elettrodoto in Cavo a 220 kV in PROGETTO
-  Tracciato Elettrodoto in Cavo a 132 kV in PROGETTO
-  Elettrodoto Aereo ST ESISTENTE, di futura demolizione
-  Elettrodoto Aereo DT ESISTENTE, di futura demolizione
-  Elettrodoto in cavo ESISTENTE, di futura demolizione
-  Stazione Elettrica in PROGETTO

Opere esistenti

-  Elettrodoto ESISTENTE

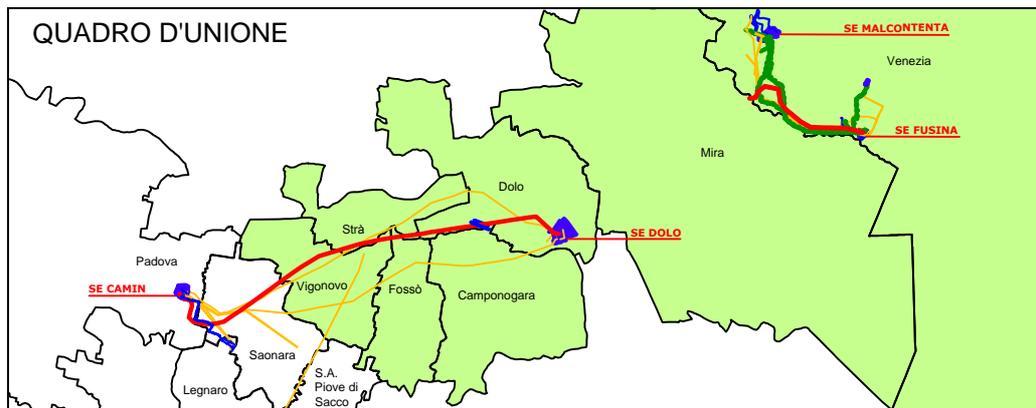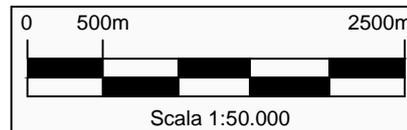


REVISIONI DEL FOGLIO	N	DATA	15/09/16	 T E R N A G R O U P	TITOLO		
	0				Razionalizzazione rete AT aree Venezia e Padova RELAZIONE PAESAGGISTICA STRALCI PTCP VENEZIA		
					CODIFICA DELL'ELABORATO	FOGLIO	SEGUE FG.
					DGCR10100BSA00599_03	2	8

TAVOLA 1 - CARTA DEI VINCOLI E DELLA PIANIFICAZIONE TERRITORIALE

LEGENDA

- Confine del PTCP
- Confine comunale
- Aree soggette a tutela**
- Vincolo paesaggistico D.Lgs 42/2004
- Vincolo paesaggistico D.Lgs 42/2004
- Vincolo paesaggistico D.Lgs 42/2004 - Corsi d'acqua
- Vincolo paesaggistico D.Lgs 42/2004 - Zone boscate
- Vincolo archeologico D.Lgs 42/2004
- Vincolo archeologico D.Lgs 42/2004
- Vincolo monumentale D.Lgs 42/2004
- Vincolo monumentale D.Lgs 42/2004 Interprovinciale - Tenuta Tron
- Vincolo monumentale D.Lgs 42/2004
- Vincolo idrogeologico-forestale R.D.L. 30.12.1923, n.3267
- Area protetta di interesse locale (L.R. 40/84 art.27)
- Rete Natura 2000**
- Sito di importanza comunitaria
- Zona di protezione speciale
- Pianificazione di livello superiore**
- Ambito di parco o per l'istituzione di parco naturale ed archeologico ed a tutela paesaggistica
- Piano di Area o di Settore vigente o adottato
- Zona umida
- Centro Storico (PTRC)
- Centro Storico (PTRC)
- Agro-centuriato
- Agro-centuriato
- Strada romana
- Sito di interesse nazionale di Venezia Porto Marghera
- Area a rischio idraulico e idrogeologico in riferimento al P.A.I.
- Altri elementi**
- Idrografia
- ▲ Aereoporto
- Elettrodotto

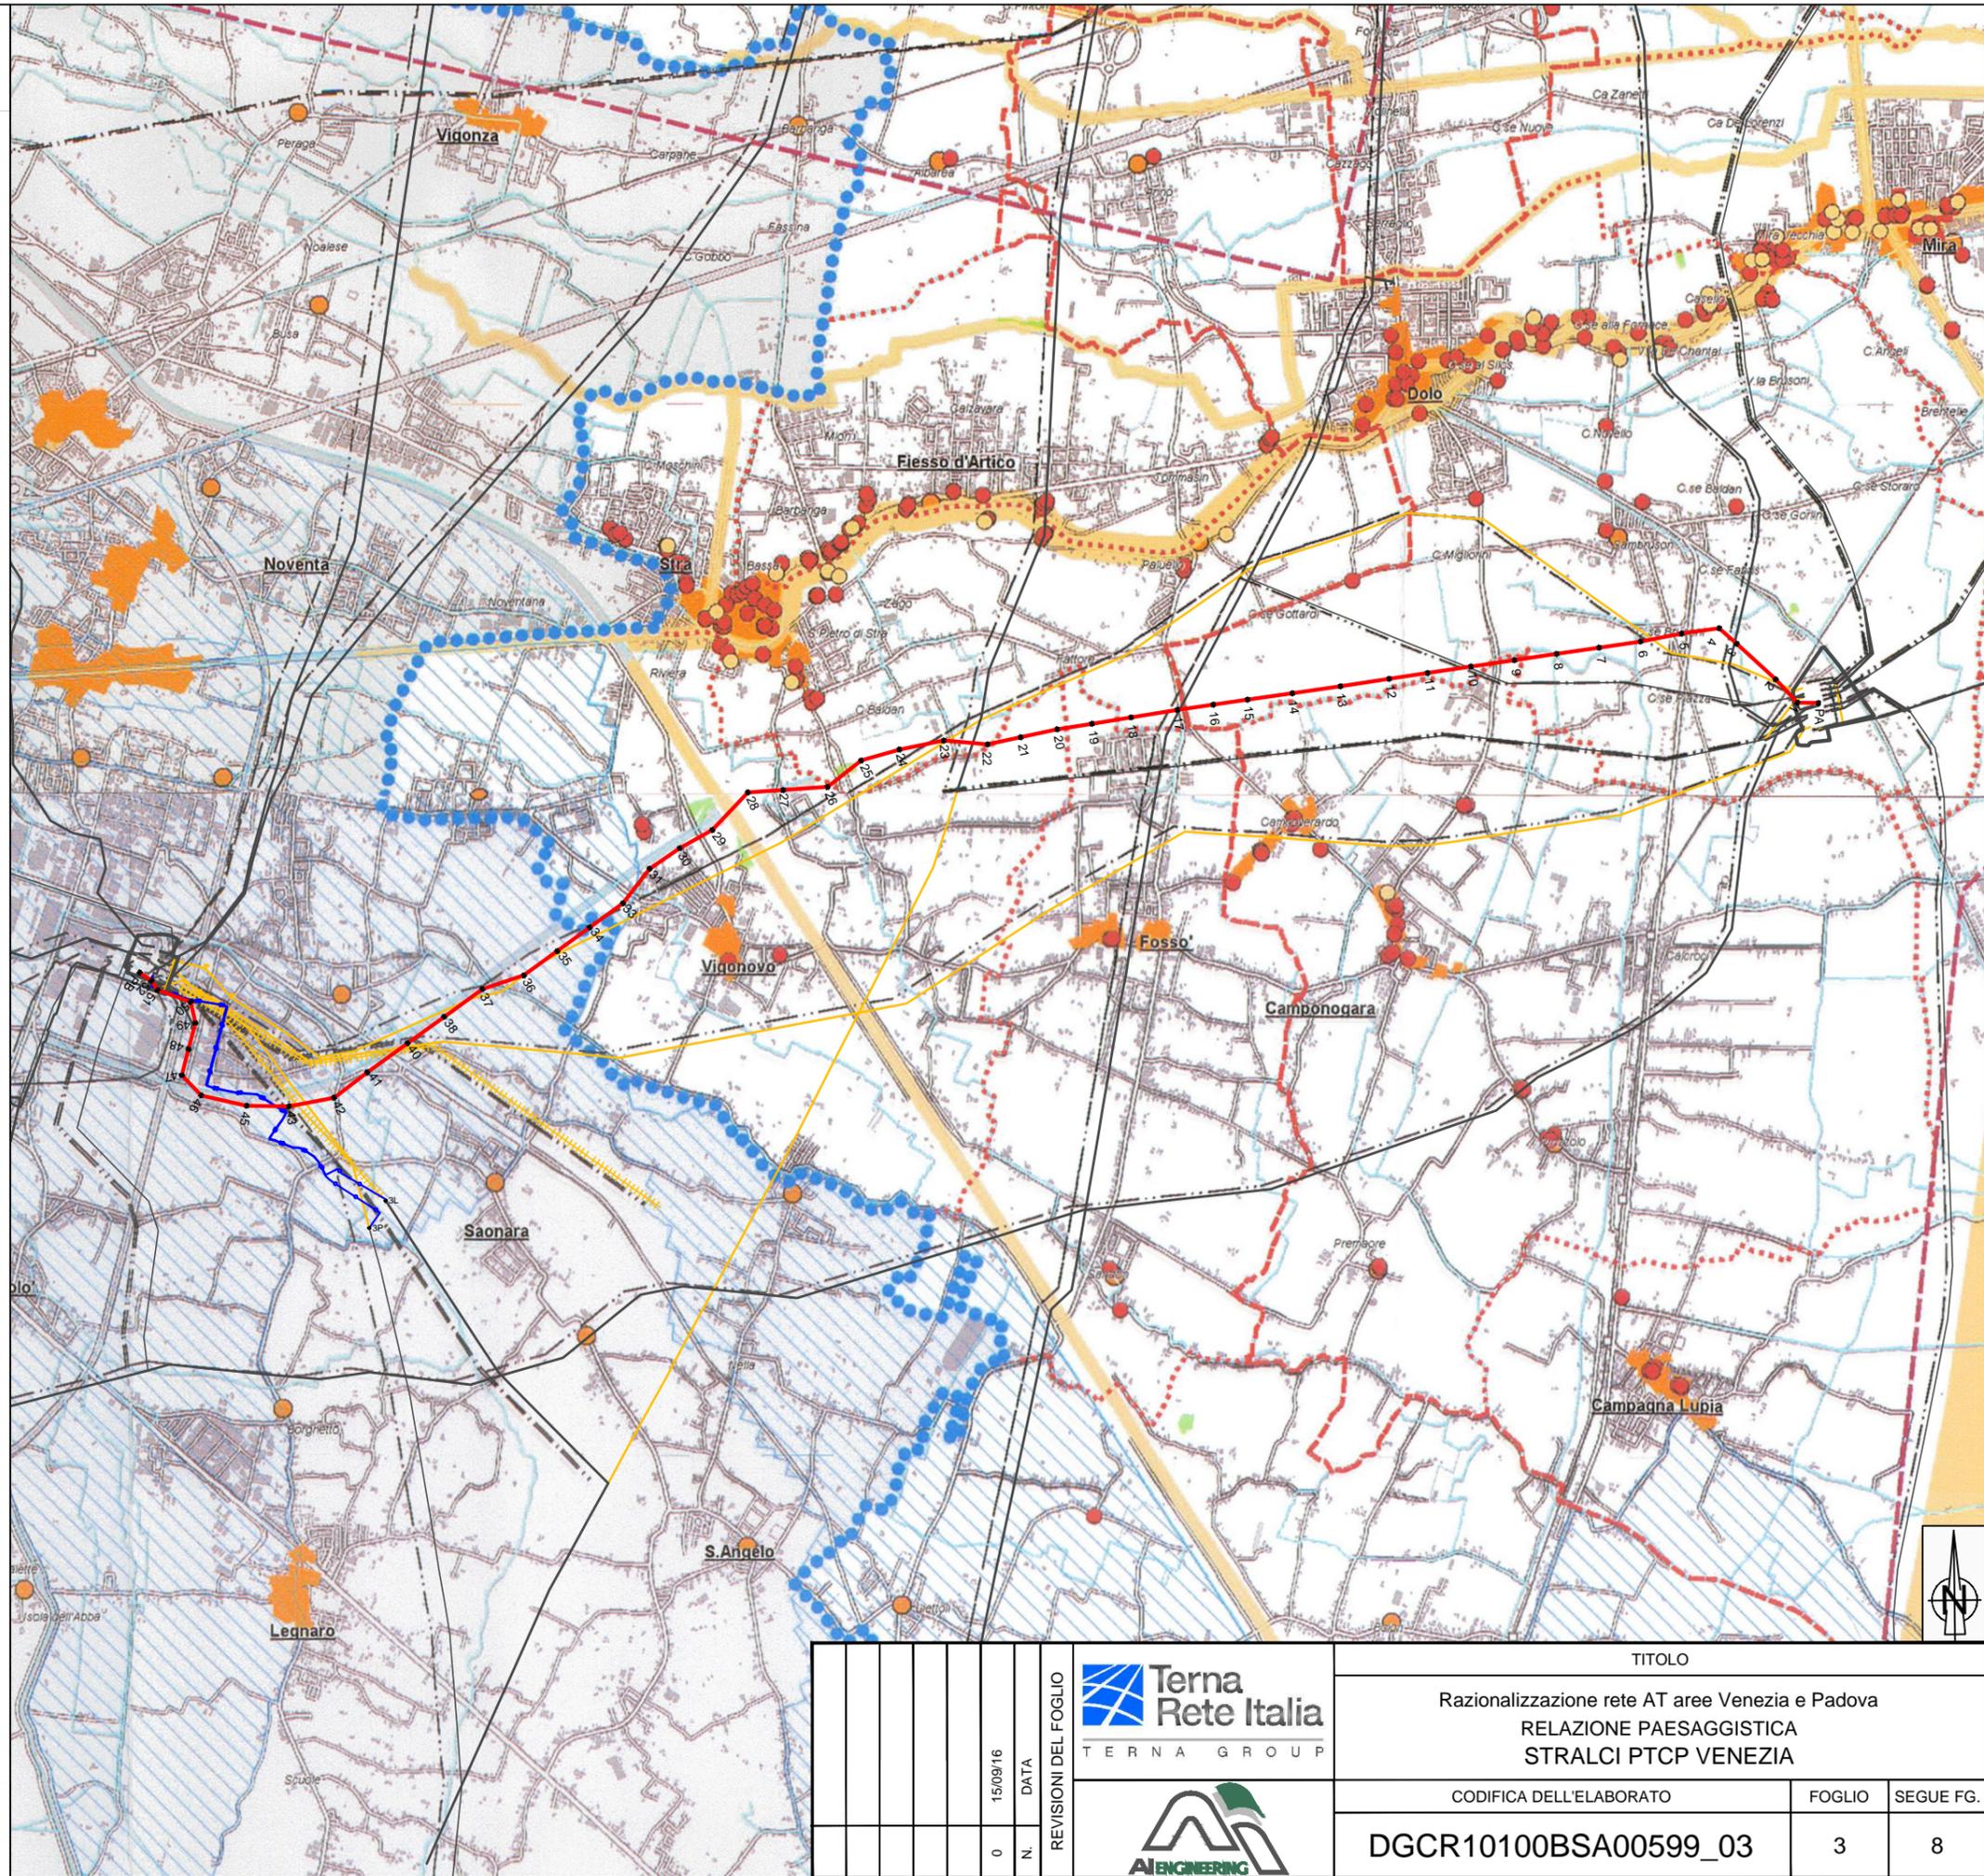

										TITOLO	
										Razionalizzazione rete AT aree Venezia e Padova RELAZIONE PAESAGGISTICA STRALCI PTCP VENEZIA	
										CODIFICA DELL'ELABORATO	
										FOGLIO	
										SEGUE FG.	
										DGCR10100BSA00599_03	
										3	
										8	




0	15/09/16	DATA
		N.
REVISIONI DEL FOGLIO		

TAVOLA 1 - CARTA DEI VINCOLI E DELLA PIANIFICAZIONE TERRITORIALE

LEGENDA

- Confine del PTCP
- Confine comunale
- Aree soggette a tutela**
- Vincolo paesaggistico D.Lgs 42/2004
- Vincolo paesaggistico D.Lgs 42/2004
- Vincolo paesaggistico D.Lgs 42/2004 - Corsi d'acqua
- Vincolo paesaggistico D.Lgs 42/2004 - Zone boscate
- Vincolo archeologico D.Lgs 42/2004
- Vincolo archeologico D.Lgs 42/2004
- Vincolo monumentale D.Lgs 42/2004
- Vincolo monumentale D.Lgs 42/2004 Interprovinciale - Tenuta Tron
- Vincolo monumentale D.Lgs 42/2004
- Vincolo idrogeologico-forestale R.D.L. 30.12.1923, n.3267
- Area protetta di interesse locale (L.R. 40/84 art.27)
- Rete Natura 2000**
- Sito di importanza comunitaria
- Zona di protezione speciale
- Pianificazione di livello superiore**
- Ambito di parco o per l'istituzione di parco naturale ed archeologico ed a tutela paesaggistica
- Piano di Area o di Settore vigente o adottato
- Zona umida
- Centro Storico (PTRC)
- Centro Storico (PTRC)
- Agro-centuriato
- Agro-centuriato
- Strada romana
- Sito di interesse nazionale di Venezia Porto Marghera
- Area a rischio idraulico e idrogeologico in riferimento al P.A.I.
- Altri elementi**
- Idrografia
- Aereoporto
- Elettrodotto

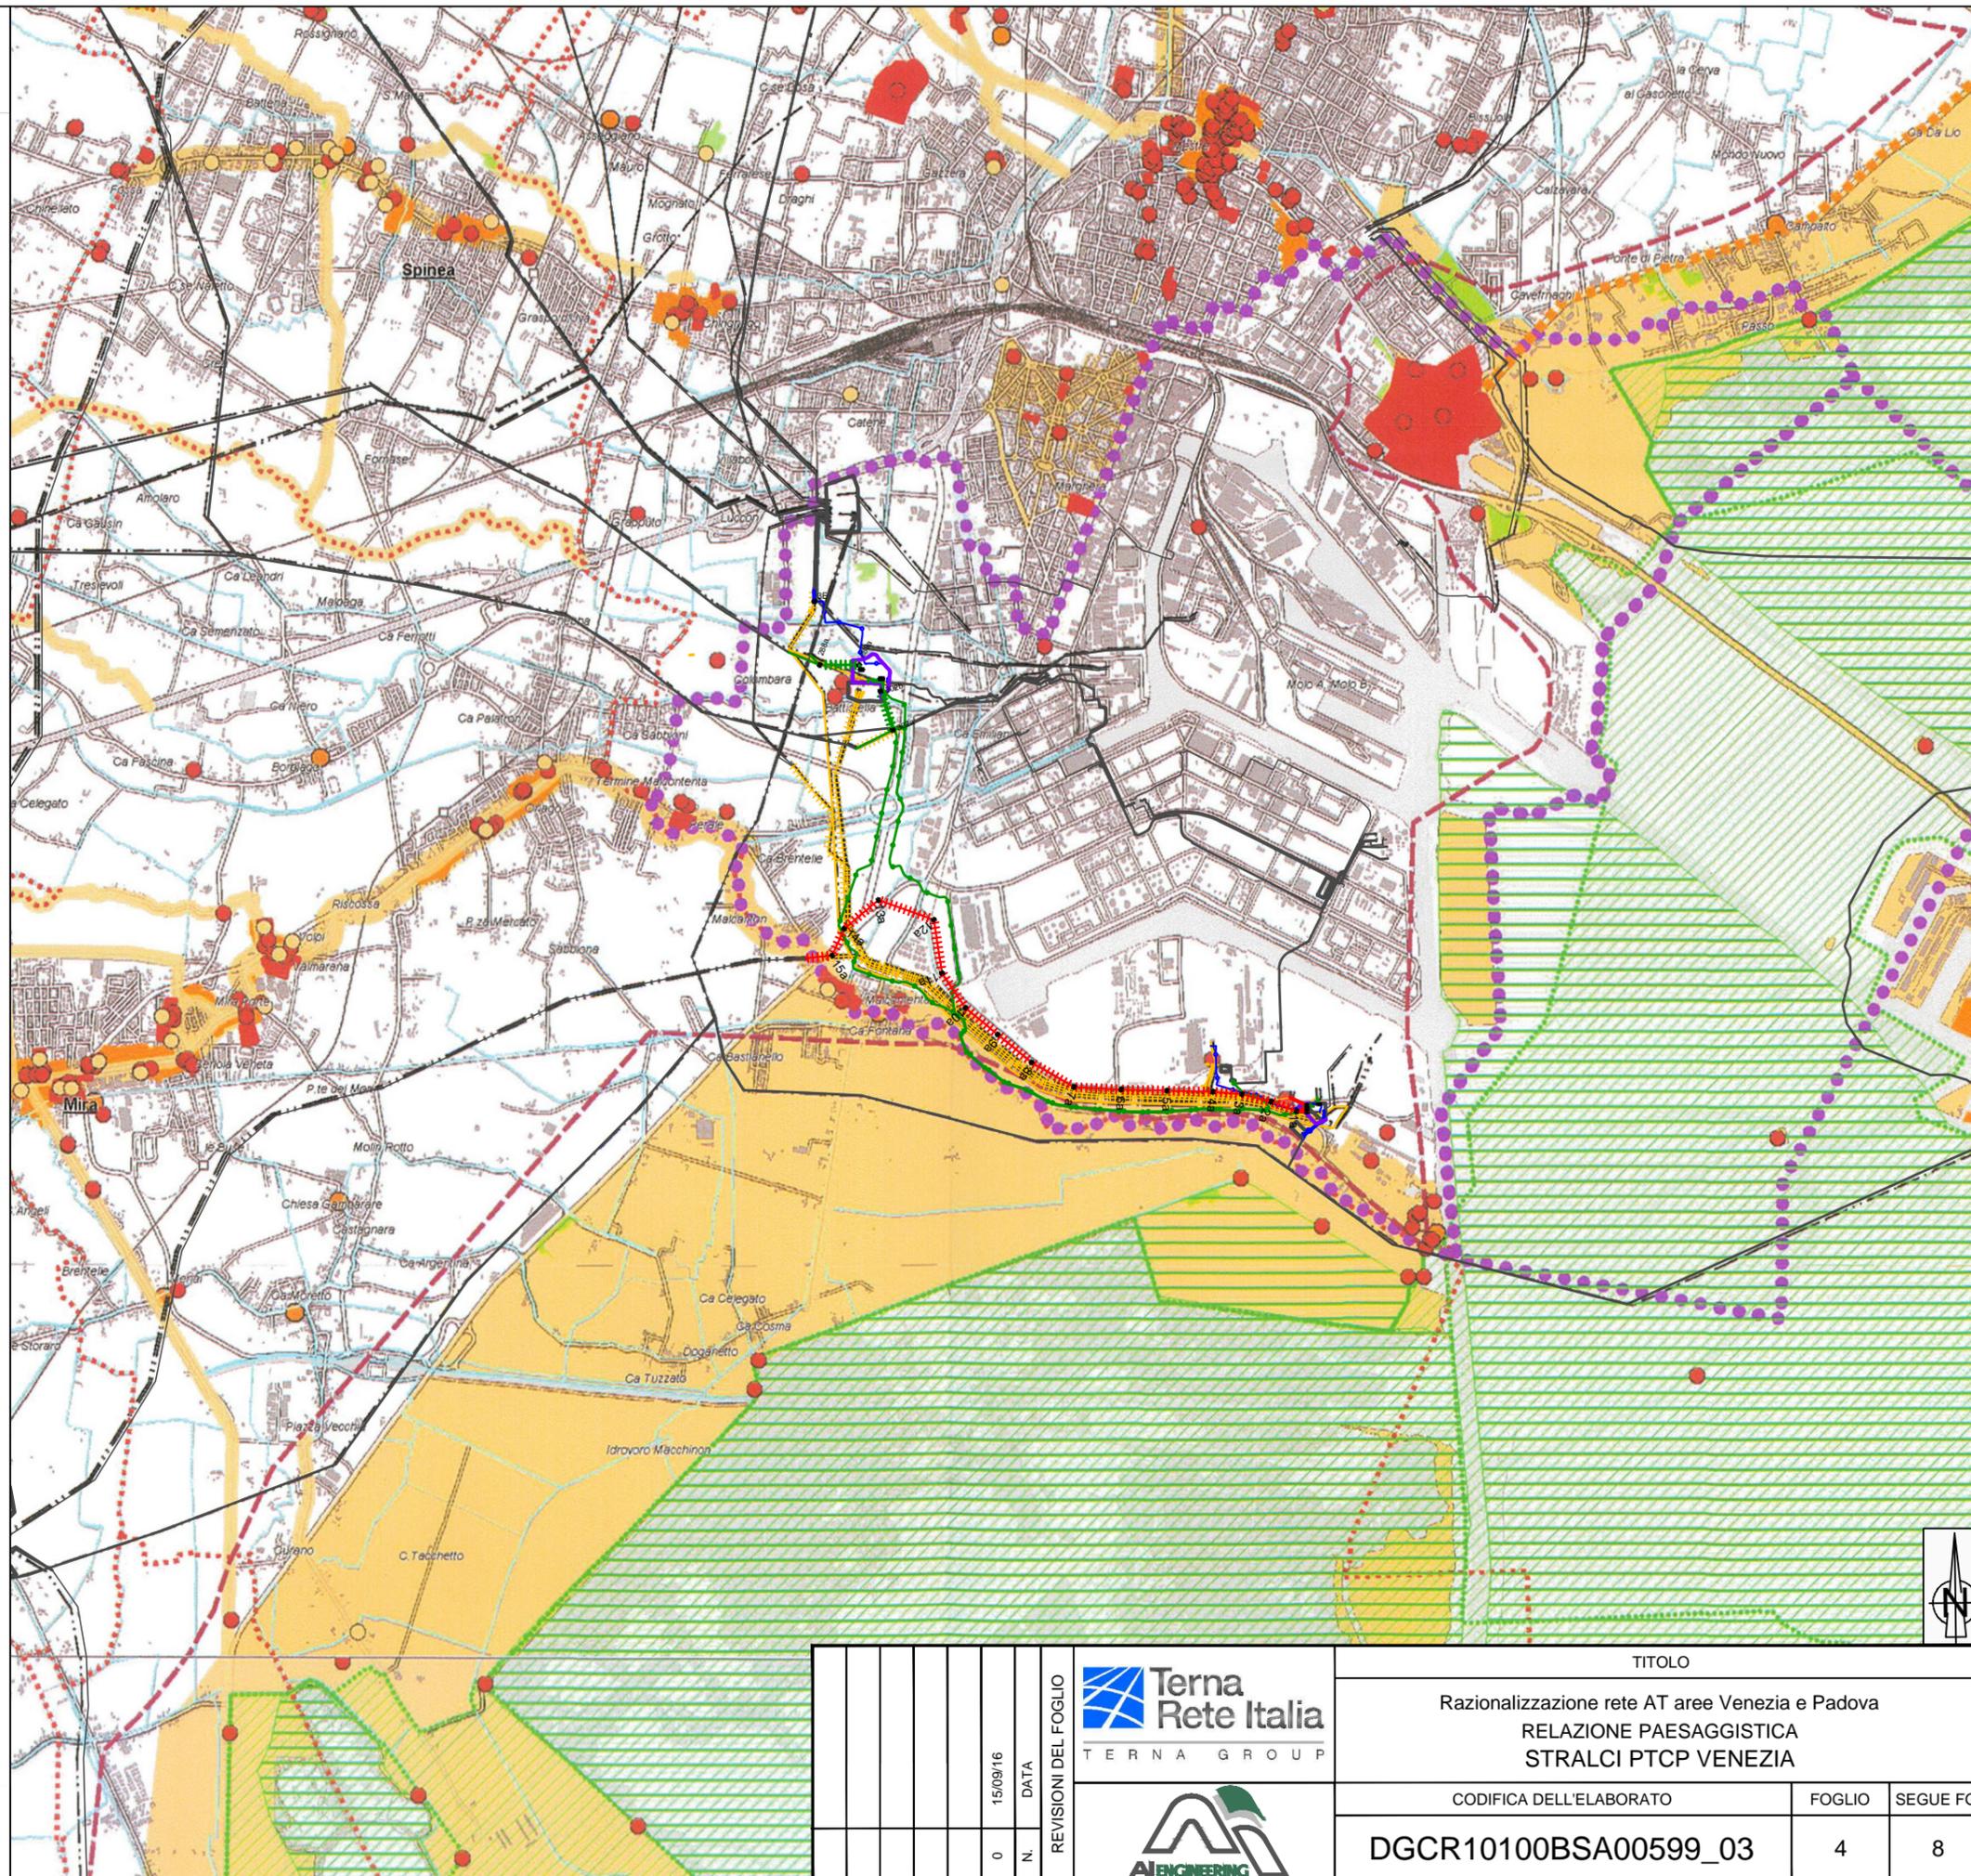

										TITOLLO	
										Razionalizzazione rete AT aree Venezia e Padova RELAZIONE PAESAGGISTICA STRALCI PTCP VENEZIA	
										CODIFICA DELL'ELABORATO	
										FOGLIO	
										SEGUE FG.	
										DGCR10100BSA00599_03	
										4	
										8	




REVISIONI DEL FOGLIO

0	15/09/16	N.	DATA
---	----------	----	------

TAVOLA 5 - SISTEMA PAESAGGIO

LEGENDA

- Confine del PTCP
- Confine comunale
- Paesaggio storico - culturale**
- Città costiere persistenti
- Città lagunari
- Città murate
- Città fluviale
- Paesaggio dei campi chiusi
- Paesaggio intensivo della bonifica
- Paesaggio rurale
- Macchie boscate
- Residui costieri
- Allineamento di dune e paleodune naturali e artificiali
- Paesaggio lagunare vallivo
- Paesaggio delle colture tipiche**
- Orti
- Vigne
- Sistemi storico culturali**
- Sistema traociati storici
- Strade della centuriazione romana
- Sistemi dei fiumi principali
- ◆ Sito di interesse archeologico
- Elementi storico culturali**
- ★ Fortificazione
- ⊗ Faro
- ⊗ Mulino
- ▲ Ambito dei Casoni
- ◆ Villa Veneta
- Palladio - opere e/o interventi
- Opera storica di difesa costiera
- Opera storica - Serenissima
- Opera storica - Serenissima- Lago della Piave

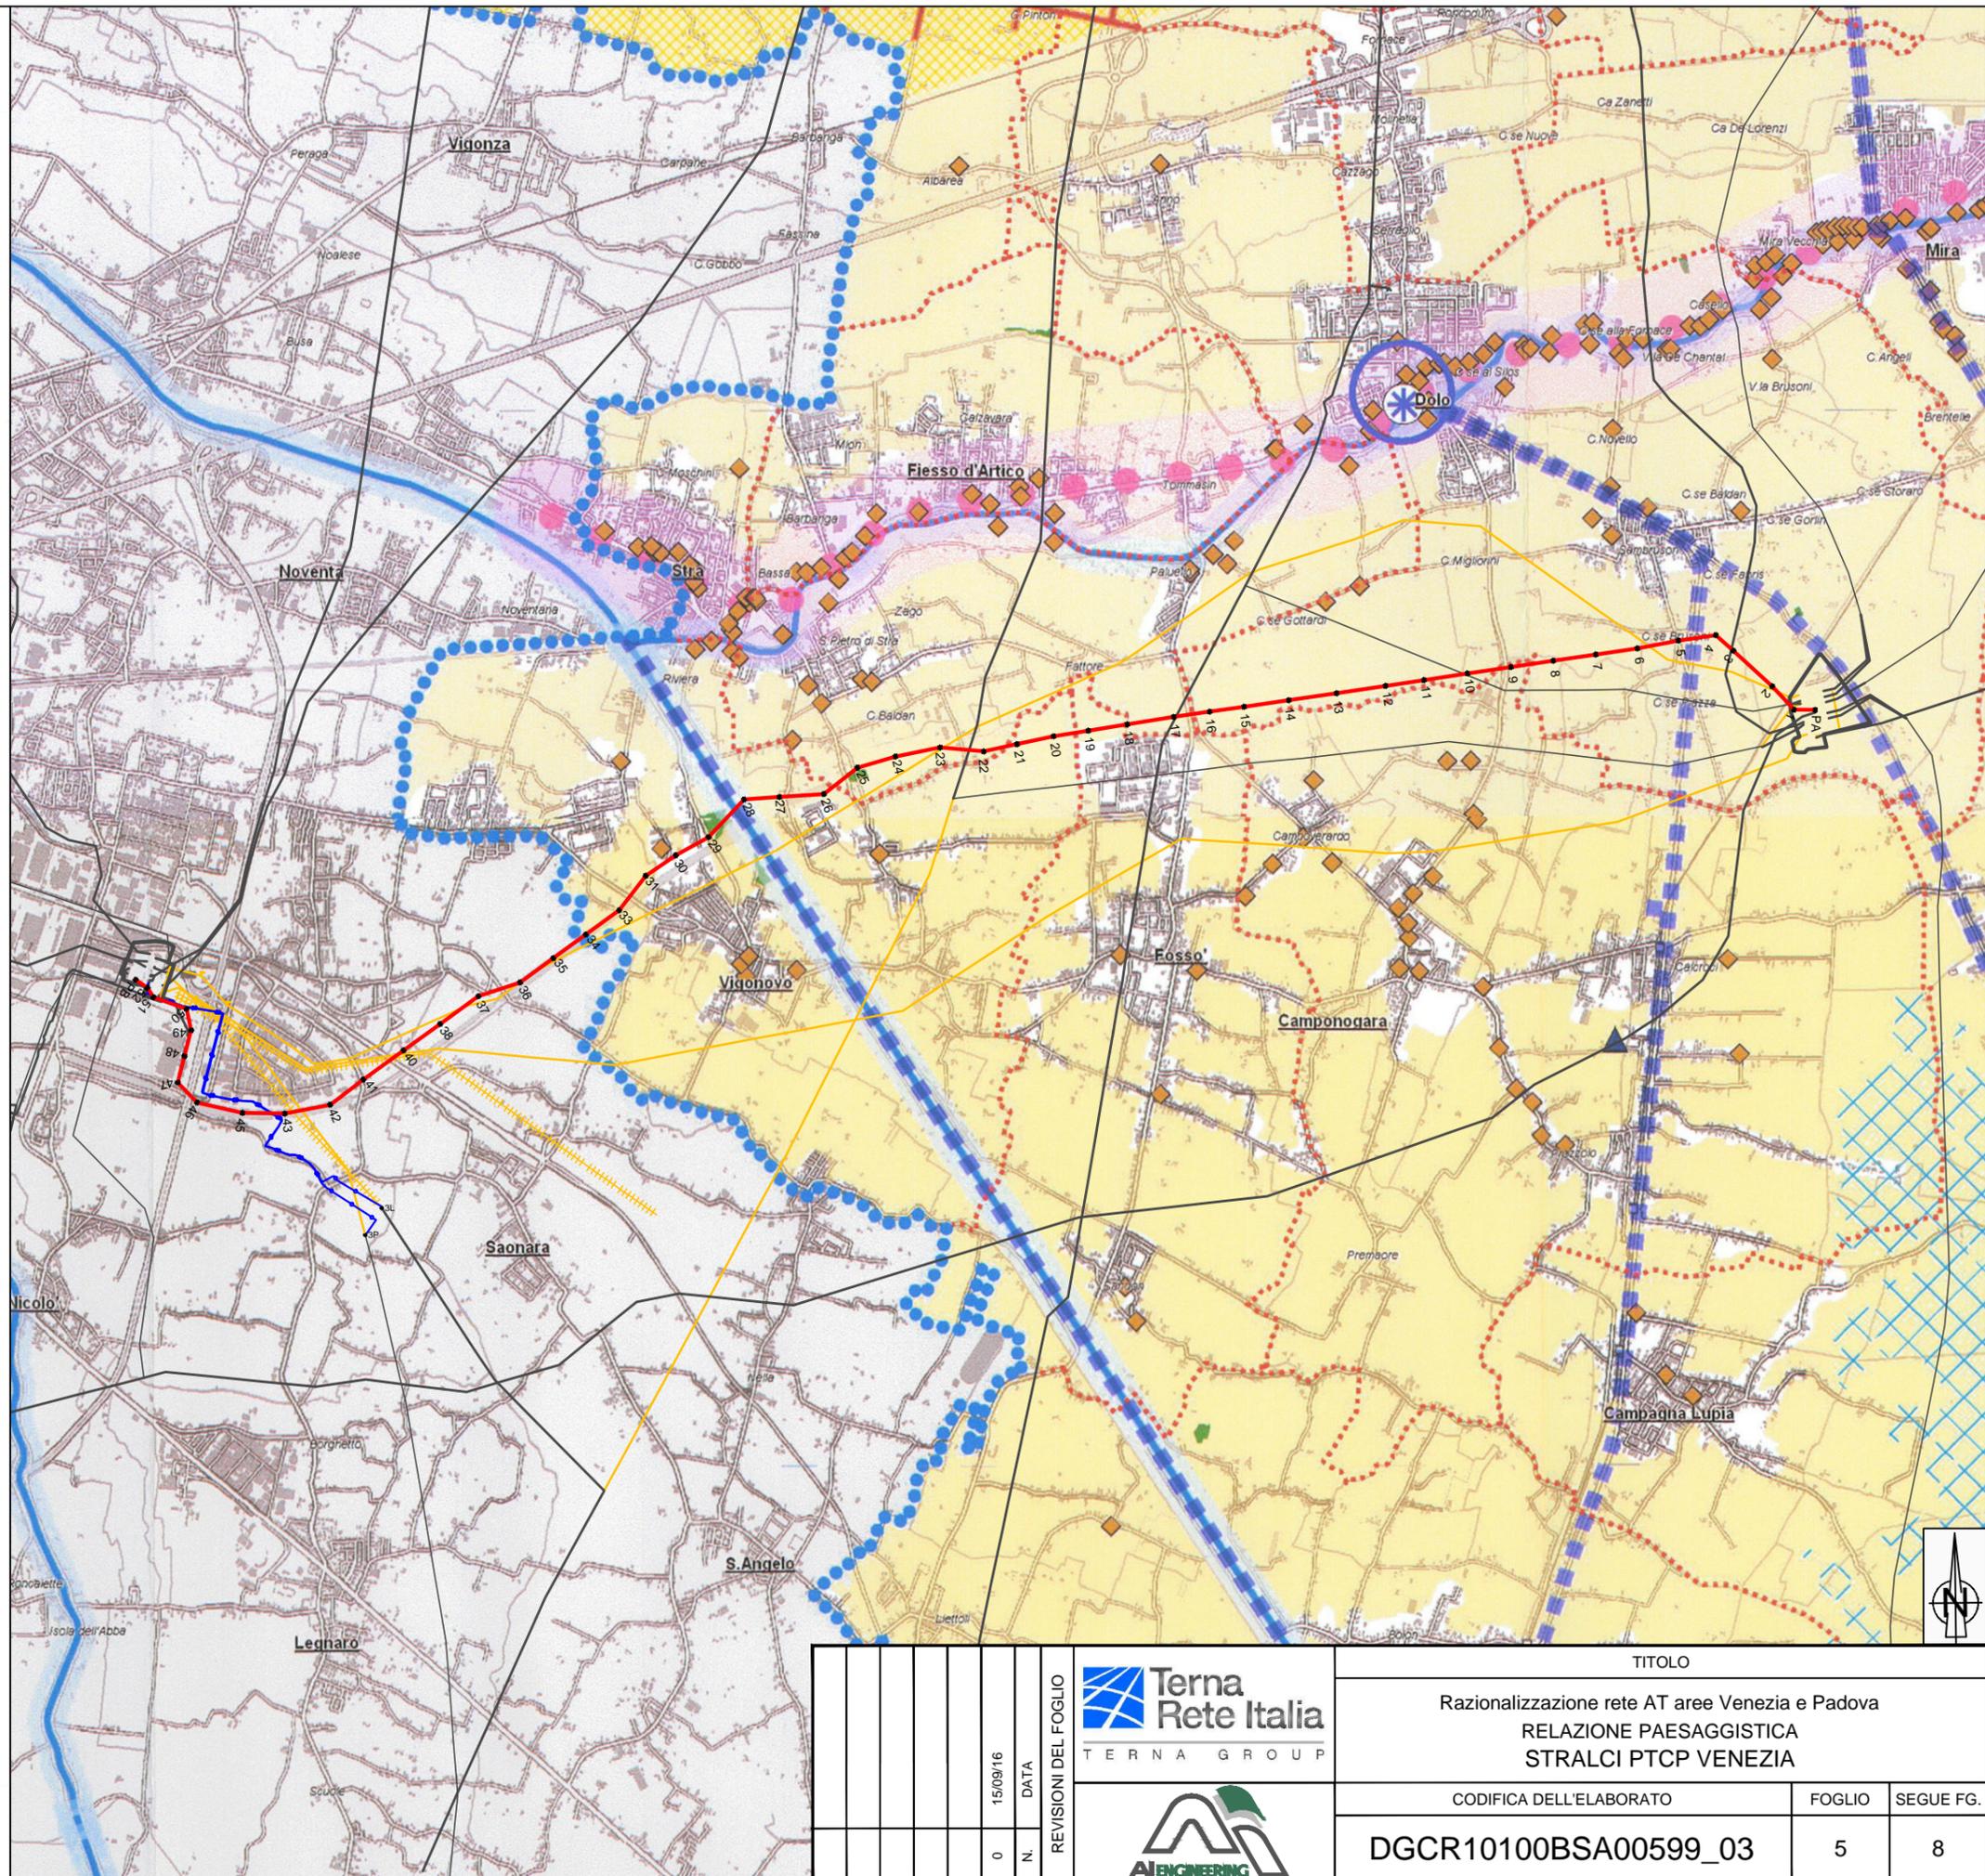


										TITOLo	
										Razionalizzazione rete AT aree Venezia e Padova RELAZIONE PAESAGGISTICA STRALCI PTCP VENEZIA	
										CODIFICA DELL'ELABORATO	
										FOGLIO	
										SEGUE FG.	
										DGCR10100BSA00599_03	
										5	
										8	



TAVOLA 5 - SISTEMA PAESAGGIO

LEGENDA

- Confine del PTCP
- Confine comunale
- Paesaggio storico - culturale**
- Città costiere preesistenti
- Città lagunari
- Città murate
- Città fluviale
- Paesaggio dei campi chiusi
- Paesaggio intensivo della bonifica
- Paesaggio rurale
- Mecchie boscate
- Residui costieri
- Allineamento di dune e paleodune naturali e artificiali
- Paesaggio lagunare vallivo
- Paesaggio delle colture tipiche**
- Orti
- Vigne
- Sistemi storico culturali**
- Sistema tracciati storici
- Strade della centuriazione romana
- Sistemi dei fiumi principali
- Sito di interesse archeologico
- Elementi storico culturali**
- ★ Fortificazione
- ★ Faro
- ★ Mulino
- ▲ Ambito dei Casoni
- ◆ Villa Veneta
- Palladio - opere e/o interventi
- Opera storica di difesa costiera
- Opera storica - Serenissima
- Opera storica - Serenissima- Lago della Piave

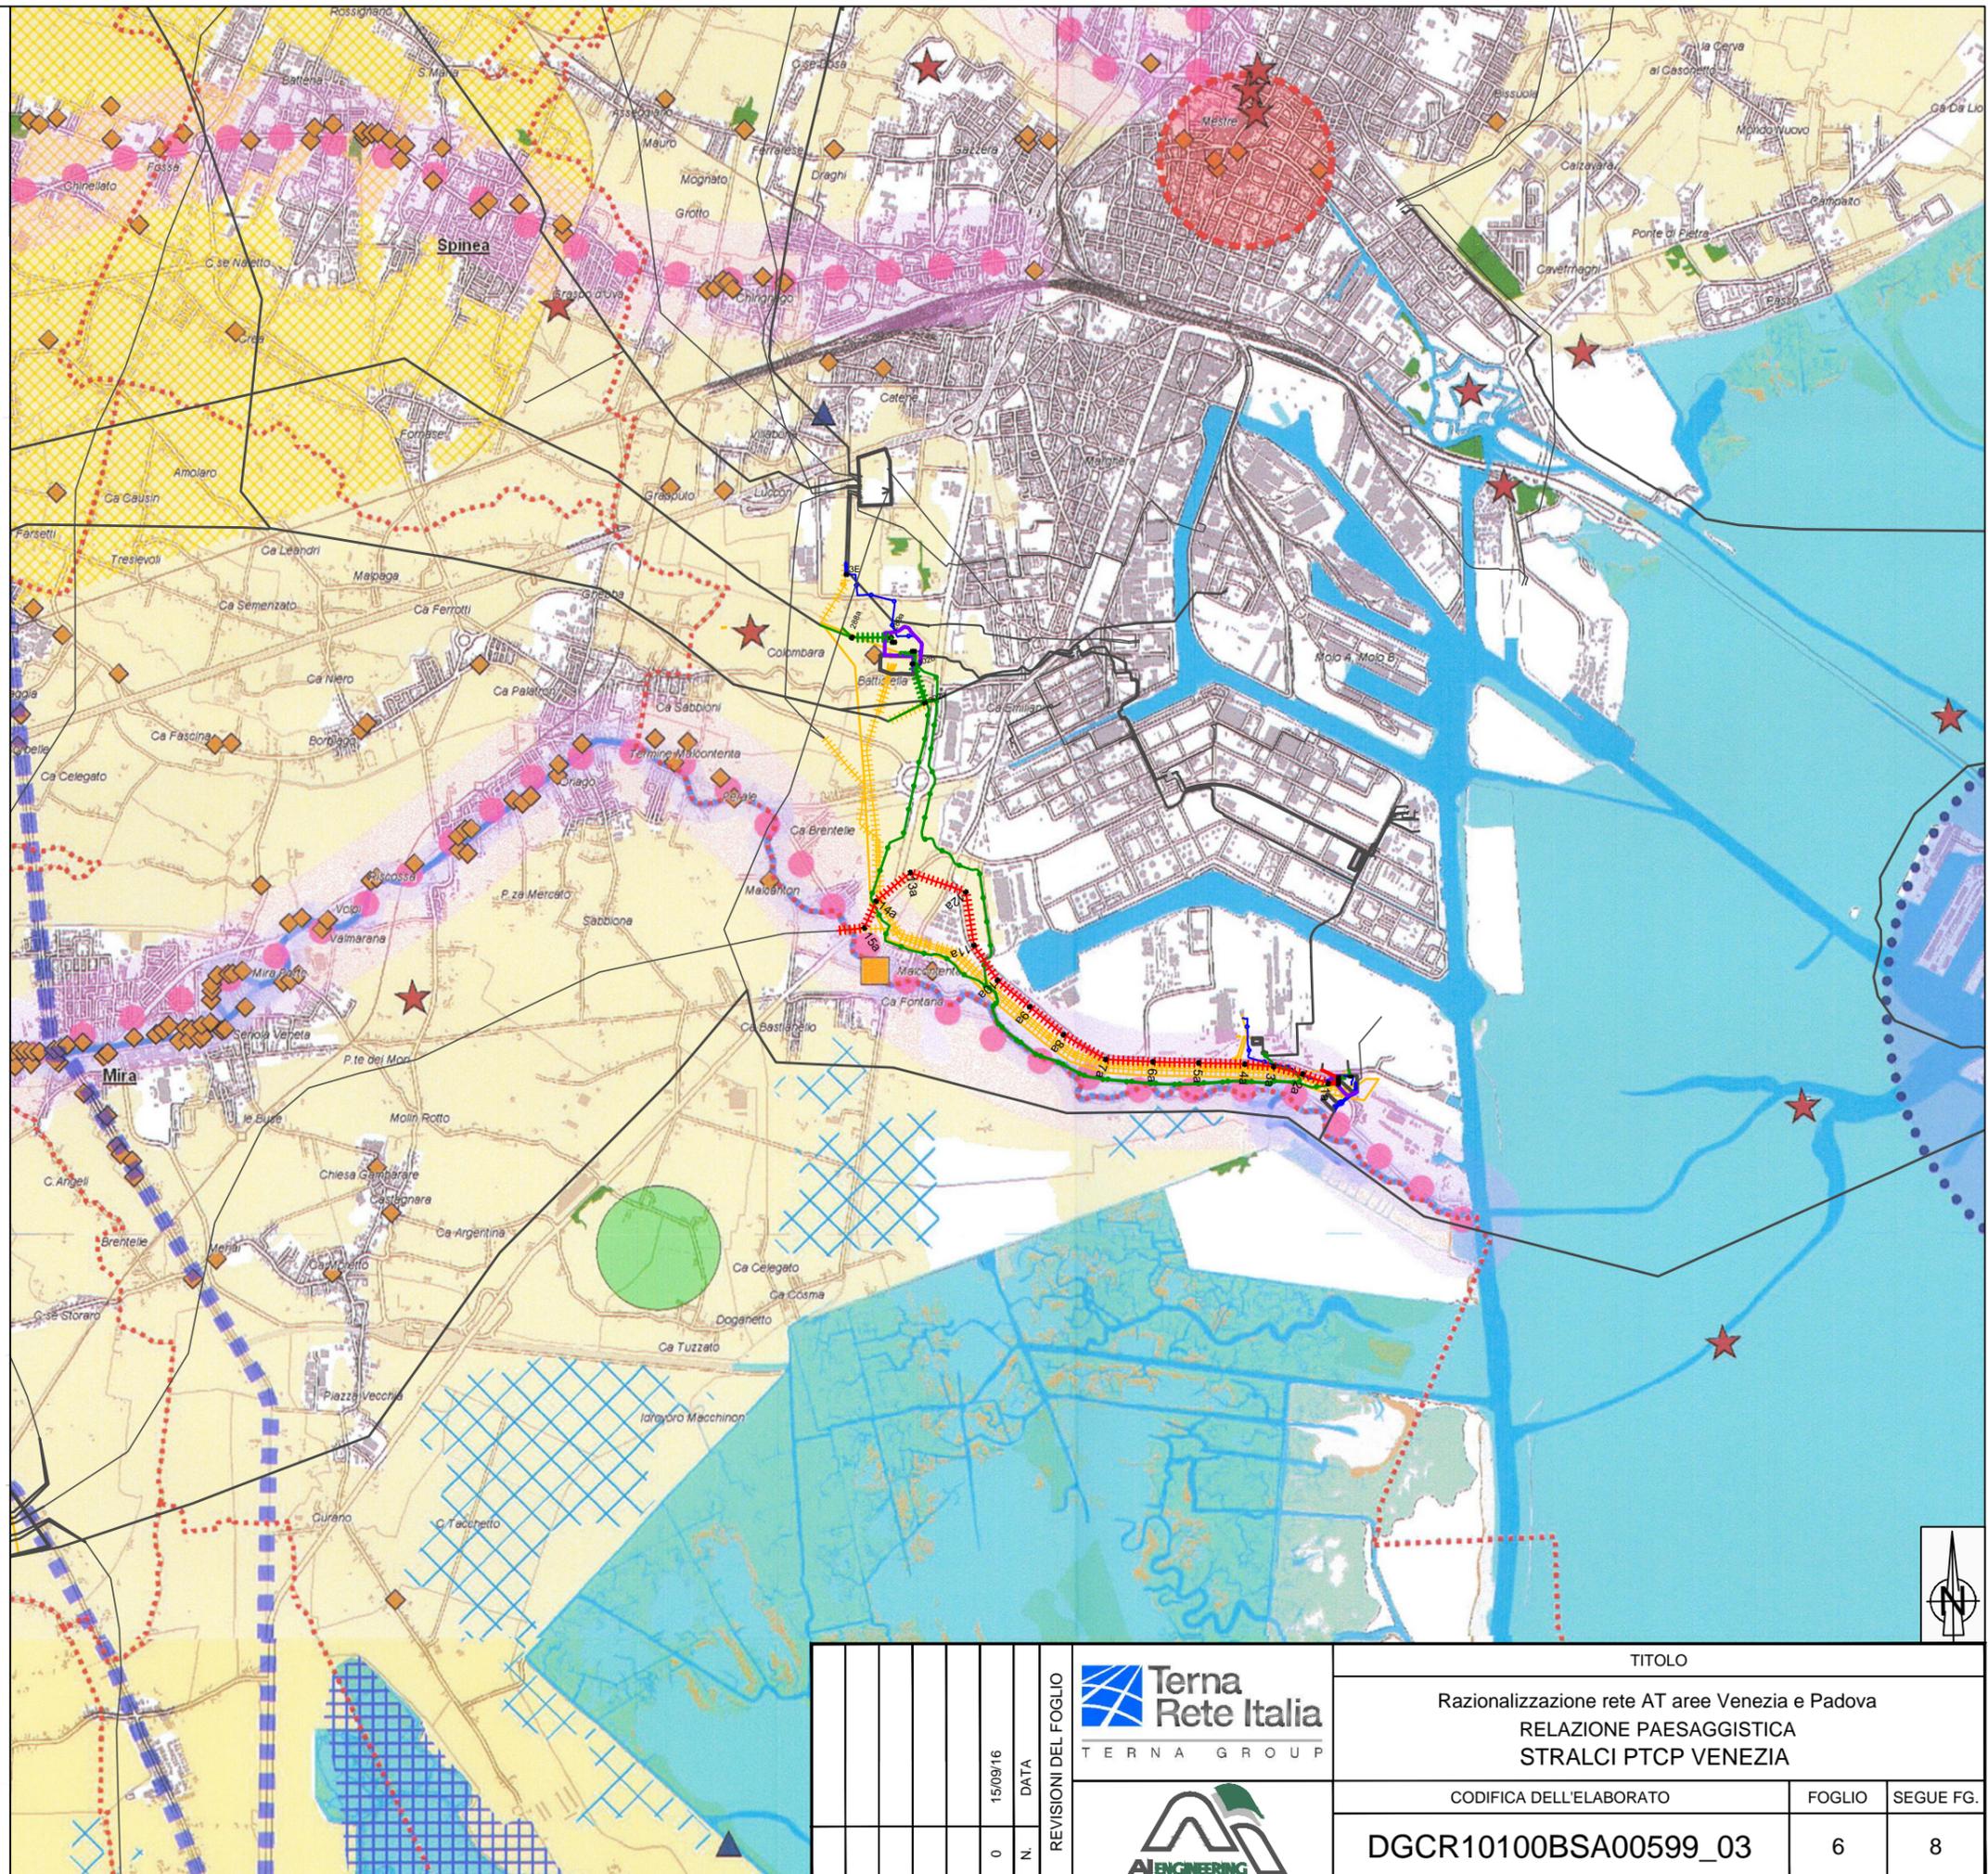

										TITOLLO	
										Razionalizzazione rete AT aree Venezia e Padova RELAZIONE PAESAGGISTICA STRALCI PTCP VENEZIA	
										CODIFICA DELL'ELABORATO	
										FOGLIO	
										SEGUE FG.	
										DGCR10100BSA00599_03	
										6	
										8	



SISTEMA DEGLI ITINERARI AMBIENTALI, STORICO-CULTURALI E TURISTICI

LEGENDA

- Confine provinciale
- Elementi di interesse**
- storico - culturale**
- Polo archeologico
 - Bene monumentale
 - ★ Fortificazione
 - Villa Veneta
 - Mulino
 - Luogo di interesse letterario
 - Polo museale
 - ▲ Punto di interesse archeologico
 - ▲ Punto di interesse etnografico
 - ▲ Punto di interesse storico
 - Elemento etnografico
 - Elemento etnografico
 - Elemento storico
- ambientale**
- Ambito Naturalistico Atiante
 - Zona boscata
 - Centro di educazione ambientale
- di servizio al sistema insediativo**
- ◆ Impianto sportivo lungo percorsi
 - ▲ Intermodalità litorea
 - ▲ Aviosuperficie esistente
 - ▲ Aviosuperficie di progetto
 - ▼ Approdo nautica
- Rete fruitiva**
- Itinerario primario ambientale
 - Itinerario primario storico-culturale
 - Itinerario primario perilagunare
 - Itinerario primario retrocostiero
 - Itinerario secondario
 - Itinerario acqueo
 - Ippovia
 - Piste ciclabili esistenti
 - Centro minore lungo itinerario ambientale
 - Centro minore lungo itinerario storico-culturale
 - Centro minore lungo itinerario retrocostiero



										TITOLO	
										Razionalizzazione rete AT aree Venezia e Padova RELAZIONE PAESAGGISTICA STRALCI PTCV VENEZIA	
										CODIFICA DELL'ELABORATO	
										FOGLIO	
										SEGUE FG.	
										DGCR10100BSA00599_03	
										7	
										8	



