
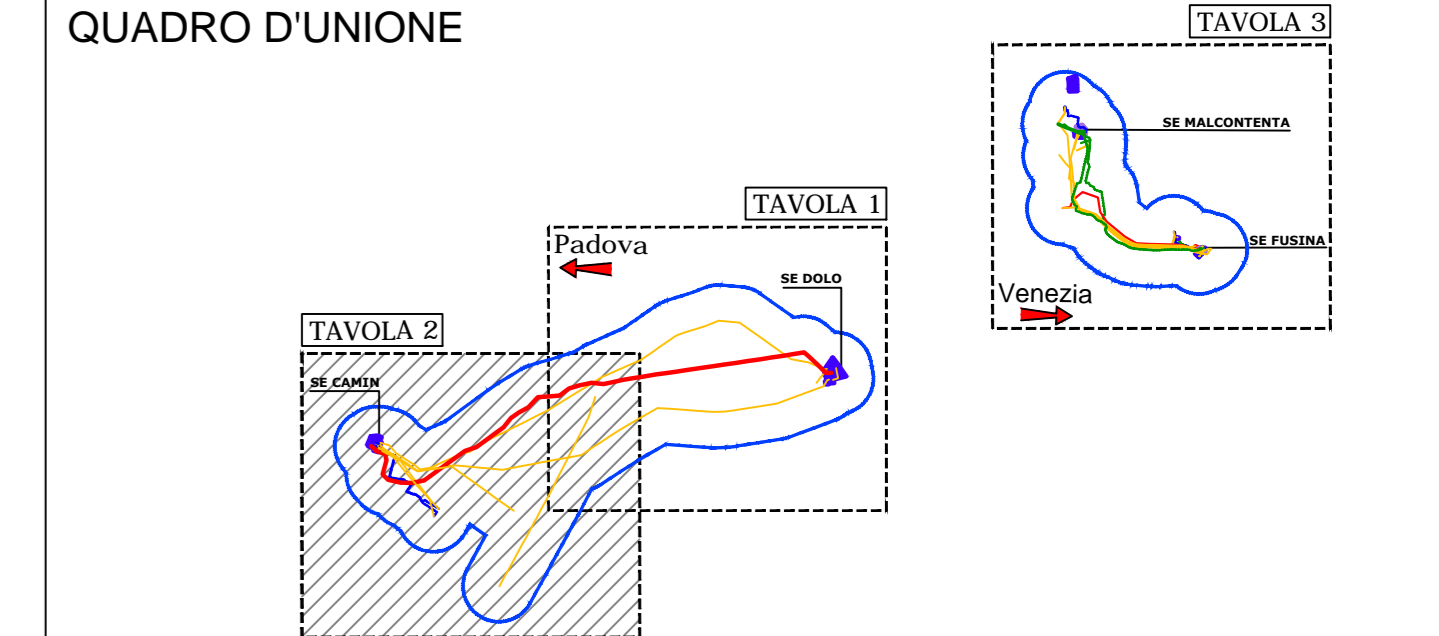


CARTA DEI VINCOLI - DETTAGLIO AMBITO DI STUDIO

- Aree vincolate ai sensi del D. Lgs 42/2004 e smi, art. 136 e 157**
(FONTE: Carta dei vincoli e della Pianificazione territoriale di ogni singolo PAT comunale)
- Aree vincolate ai sensi del D. Lgs 42/2004 e smi, art. 142**
- lettera b) i territori contermini ai laghi compresi in una fascia della profondità di 300 metri dalle linee di battigia, anche per i territori elevati sui laghi**
(FONTE: Carta dei vincoli e della Pianificazione territoriale di ogni singolo PAT comunale)
 - lettera c) i fiumi, i torrenti, i corsi d'acqua iscritti negli elenchi previsti dal testo unico delle disposizioni di legge sulle acque ed impianti elettrici, approvato con regio decreto 11 dicembre 1933, n. 1775, e le relative sponde o piedi degli argini per una fascia di 150 metri ciascuna**
(FONTE: Carta dei vincoli e della Pianificazione territoriale di ogni singolo PAT comunale)
 - lettera g) i territori coperti da foreste e da boschi, ancorché percorsi o danneggiati dal fuoco, e quelli sottoposti a vincolo di rimboscimento, come definiti dall'articolo 2, commi 2 e 6, del decreto legislativo 18 maggio 2001, n. 227**
(FONTE: Infrastruttura dei Dati Territoriali del Veneto - Catalogo dei Dati - Regione Veneto, Sezione Pianificazione Territoriale Strategica e Cartografia - C11 Pianificazione e vincoli - C1102 Vincoli)
 - Beni Architettonici vincolati (MBAc)**
(FONTE: Infrastruttura dei Dati Territoriali del Veneto - Catalogo dei Dati - Regione Veneto, Sezione Pianificazione Territoriale Strategica e Cartografia - C11 Pianificazione e vincoli - C1102 Vincoli)
 - Vincolo monumentale (D.Lgs 42/2004 - Beni culturali) (individuati dai singoli PAT)**
(FONTE: Carta dei vincoli e della Pianificazione territoriale di ogni singolo PAT comunale)

- SISTEMA DELLE VILLE VENETE**
- Villa veneta
 - Villa veneta vincolata ai sensi della L.1497/39
 - Villa veneta vincolata ai sensi della L.1089/39
 - Villa veneta vincolata ai sensi della L.1089/39 e della L.1497/39
 - Villa veneta vincolata ai sensi di ulteriori norme
- FONTE: Infrastruttura dei Dati Territoriali del Veneto - Catalogo dei Dati - Regione Veneto, Sezione Pianificazione Territoriale Strategica e Cartografia - C08 Patrimonio culturale architettonico e artistico - C0802 patrimonio esecutivo spazio aperto (Villie Venete)

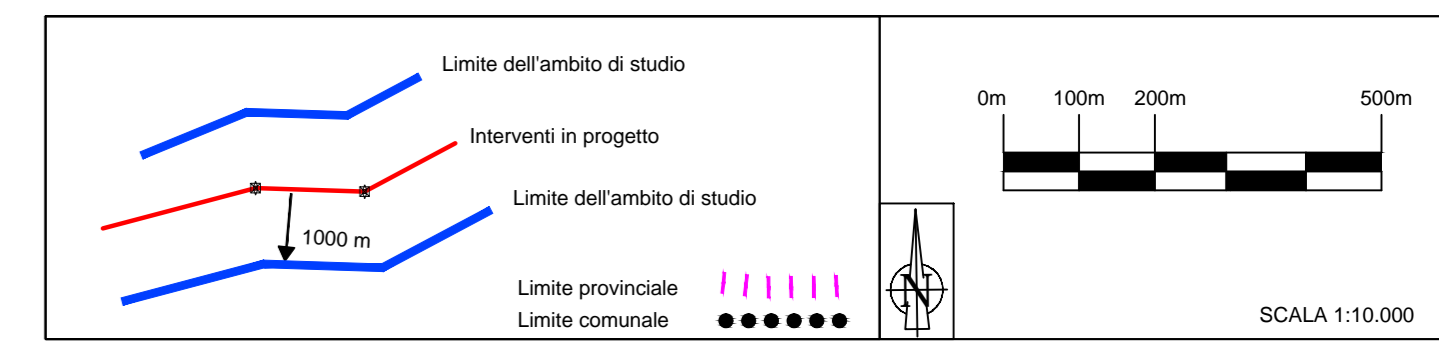

- LEGENDA DI PROGETTO**
- Opere in progetto**
- Tracciato Elettrodotto Aereo a 380 kV ST in PROGETTO
 - Tracciato Elettrodotto in Cavo a 132 kV in PROGETTO
 - Elettrodotto Aereo ST ESISTENTE, di futura demolizione
 - Elettrodotto Aereo DT ESISTENTE, di futura demolizione
 - Elettrodotto in cavo ESISTENTE, di futura demolizione
- Opere esistenti**
- ST Elettrodotto Aereo 380 kV ESISTENTE
 - DT Elettrodotto Aereo 220 kV ESISTENTE
 - Elettrodotto Aereo 132 kV ESISTENTE
 - Elettrodotto in cavo 220 kV ESISTENTE
 - Elettrodotto in cavo 132 kV ESISTENTE
 - Elettrodotto in cavo MT ESISTENTE
 - Stazione Elettrica ESISTENTE
- Altri progetti previsti nell'area in esame
 Tracciato Progetto
 Idrovia "Venezia - Padova"

| REVISIONI | DATA | DESCRIZIONE | ELABORATO | VERIFICATO | APPROVATO |
|-----------|----------|-------------------|-----------|------------|-----------|
| 0 | 15/09/16 | Prova Preliminare | A. Basso | M. Basso | N. Basso |

| | |
|--|-----------------------------|
| | |
| | DGCR10100BSA00599_08 |
| PROGETTO | |
| TITOLO | |
| Razionalizzazione rete AT aree Venezia e Padova | |
| RELAZIONE PAESAGGISTICA | |
| VINCOLI - DETTAGLIO AMBITO DI STUDIO | |
| CLASSIFICAZIONE DI SICUREZZA | |
| NOI ME DEL FILE | SCALA CAD |
| FORMATO | SCALA |
| FOLIO | |
| DGCR10100BSA00599_08.dwg | 1 unità = 1 mm |
| A0 | 1:10.000 |
| 2 / 3 | |

Questo documento contiene informazioni di proprietà Terna S.p.A. e deve essere utilizzato esclusivamente dal destinatario in relazione alle finalità per le quali è stato ricevuto. È vietata qualsiasi forma di riproduzione o di divulgazione senza l'esplicito consenso di Terna S.p.A. and it will have to be used exclusively for the purposes for which it has been furnished. Whichever form of spreading or reproduction without the written permission of Terna S.p.A. is prohibited.