
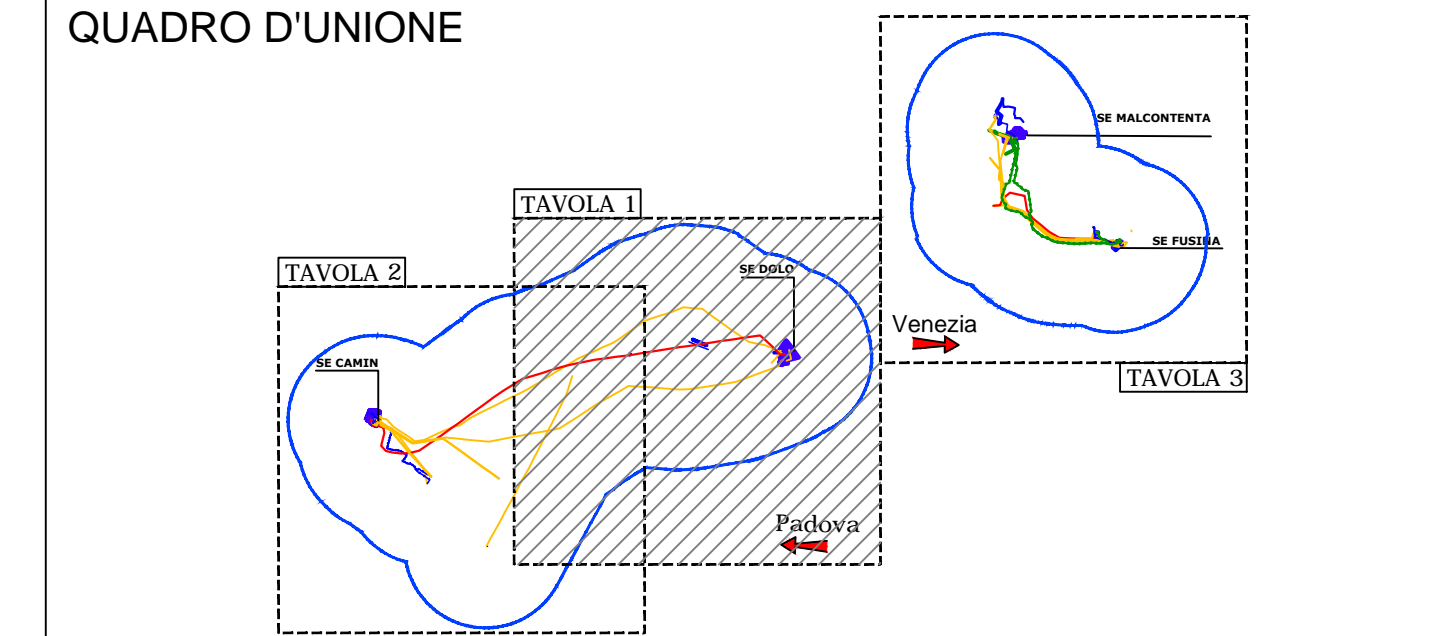


- VISIBILITA' TEORICA DEI SOSTEGNI IN PROGETTO ***
- Nessun sostegno visibile
 - Aree con interferenza visiva
 - 1 - 4 sostegni
 - 5 - 8 sostegni
 - 9 - 12 sostegni
 - 12 - 16 sostegni
 - 16 - 20 sostegni
 - 20 - 24 sostegni
 - > 24 sostegni
 - Barriera visiva
 - Aree con vegetazione boschiva
 - Barriere da rilievo LIDAR**
 - Manufatti di valore storico-architettonico (lim. 1 km da interventi)
 - Edifici
 - Pertinenze

* L'intervisibilità teorica si riferisce al numero dei sostegni in progetto contemporaneamente visibili (in condizioni ottimali di visibilità) nel raggio di 2,5 km da un'osservatore convenzionale, il cui sguardo è collocato a 1,6 metri da terra. Ciascun sostegno è considerato "visibile" anche se in esso è possibile scorgere una parte limitata.

** Il modello digitale del terreno è integrato con le barriere visive derivate da rilievo LIDAR. Il rilievo interessa una parte limitata dell'area di studio.

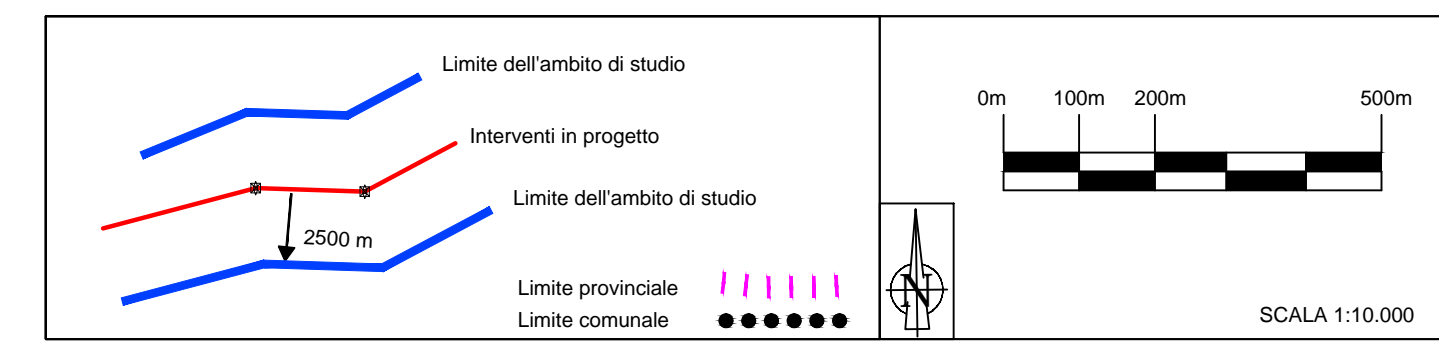

- LEGENDA DI PROGETTO**
- Opere in progetto
- Tracciato Elettrodotto Aereo a 380 kV ST in PROGETTO
 - Elettrodotto Aereo ST ESISTENTE, di futura demolizione
- Opere esistenti
- ST DT Elettrodotto Aereo 380 kV ESISTENTE
 - Elettrodotto Aereo 220 kV ESISTENTE
 - Elettrodotto Aereo 132 kV ESISTENTE
 - Elettrodotto in cavo 220 kV ESISTENTE
 - Elettrodotto in cavo 132 kV ESISTENTE
 - Elettrodotto in cavo MT ESISTENTE
 - Stazione Elettrica ESISTENTE
- Altri progetti previsti nell'area in esame
- Tracciato Progetto Padova - Venezia - Padova

REVISIONI		CODIFICA DELL'ELABORATO		Terna Rete Italia	
0	15/09/16	PROGETTO	ELABORATO	VERIFICATO	APPROVATO
RICAVATO DAL DOC. TERNA		TITOLO		Terna Rete Italia	
CLASSIFICAZIONE DI SICUREZZA		Razionalizzazione rete AT aree Venezia e Padova		Terna Group	
		RELAZIONE PAESAGGISTICA			
		VISIBILITA' DEI SOSTEGNI IN PROGETTO			
NOME DEL FILE	SCALA CAD	FORMATO	SCALA	Foglio	
DGR10100BSA00599_17.dwg	1 unità = 1 mm	AO	1:12.500	1 / 3	

Questo documento contiene informazioni di proprietà Terna S.p.A. e deve essere utilizzato esclusivamente dal beneficiario in relazione alle finalità per le quali è stato ricevuto. È vietata qualsiasi forma di riproduzione o di divulgazione senza l'esplicito consenso di Terna S.p.A. and it will have to be used exclusively for the purposes for which it has been furnished. Whichever mode of spreading or reproduction without the written permission of Terna S.p.A. is prohibited.