
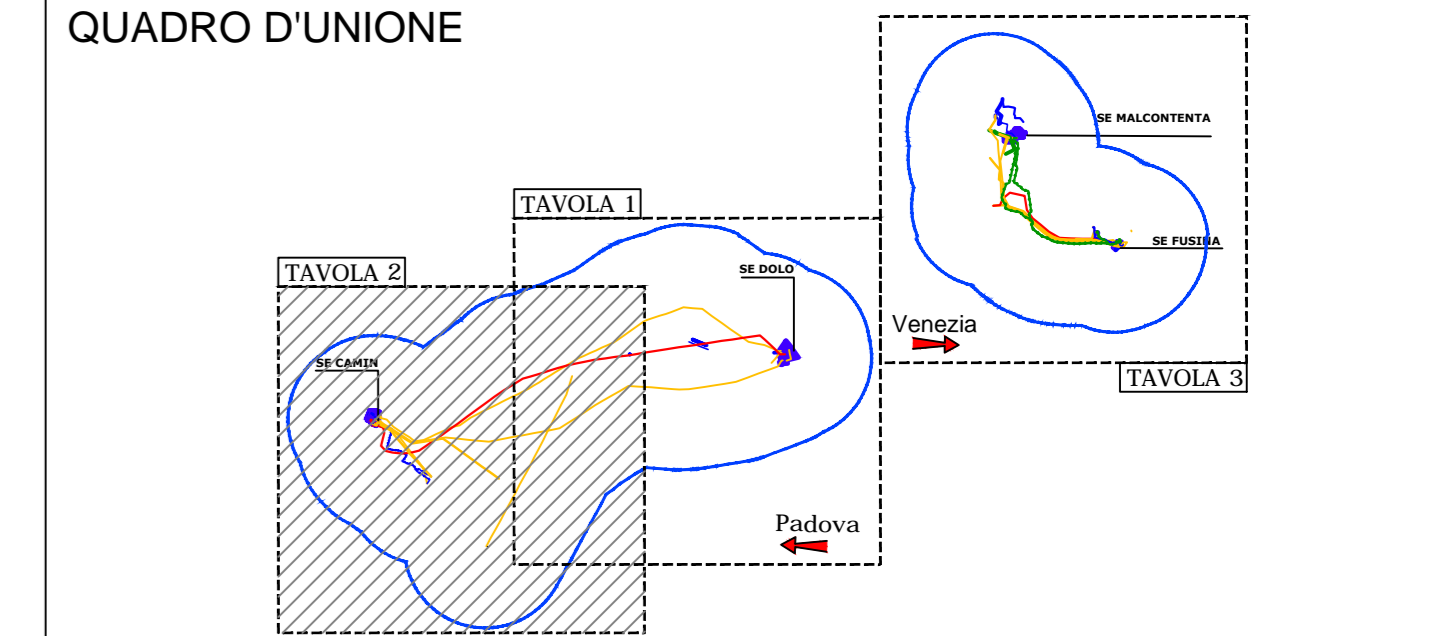


- VISIBILITA' TEORICA DEI SOSTEGNI IN PROGETTO ***
- Nessun sostegno visibile
 - Aree con interferenza visiva
 - 1 - 4 sostegni
 - 5 - 8 sostegni
 - 9 - 12 sostegni
 - 12 - 16 sostegni
 - 16 - 20 sostegni
 - 20 - 24 sostegni
 - > 24 sostegni
- Barriera visiva**
- Aree con vegetazione boschiva
 - Barriere da rilievo LIDAR**
- Manufatti di valore storico-architettonico (lim. 1 km da interventi)**
- Edifici
 - Pertinenze

* L'intervisibilità teorica si riferisce al numero dei sostegni in progetto contemporaneamente visibili (in condizioni ottimali di visibilità) nel raggio di 2,5 km da un'osservatore convenzionale, il cui sguardo è collocato a 1,6 metri da terra. Ciascun sostegno è considerato "visibile" anche se in esso è possibile scorgere una parte limitata.

** Il modello digitale del terreno è integrato con le barriere visive derivate da rilievo LIDAR. Il rilievo interessa una parte limitata dell'area di studio.

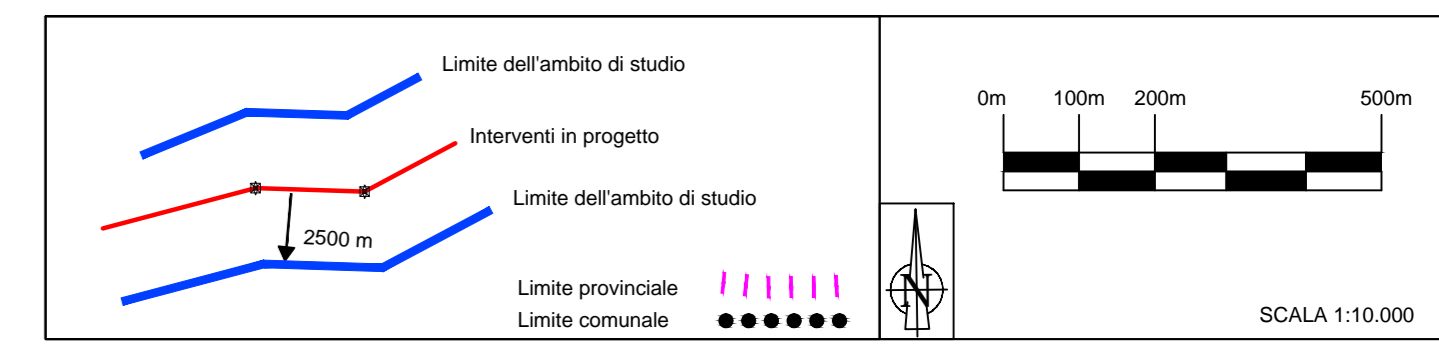

- LEGENDA DI PROGETTO**
- Opere in progetto**
- Tracciato Elettrodotta Aereo a 380 kV ST in PROGETTO
 - Tracciato Elettrodotta in Cavo a 132 kV in PROGETTO
 - Elettrodotta Aereo ST ESISTENTE, di futura demolizione
 - Elettrodotta Aereo DT ESISTENTE, di futura demolizione
 - Elettrodotta in cavo ESISTENTE, di futura demolizione
- Opere esistenti**
- ST DT Elettrodotta Aereo 380 kV ESISTENTE
 - Elettrodotta Aereo 220 kV ESISTENTE
 - Elettrodotta Aereo 132 kV ESISTENTE
 - Elettrodotta in cavo 220 kV ESISTENTE
 - Elettrodotta in cavo 132 kV ESISTENTE
 - Elettrodotta in cavo MT ESISTENTE
 - Stazione Elettrica ESISTENTE
- Altri progetti previsti nell'area in esame
- Tracciato Progetto Padova - Venezia

DGCRI10100BSA00599_17	TITOLO
Razionalizzazione rete AT aree Venezia e Padova RELAZIONE PAESAGGISTICA VISIBILITA' DEI SOSTEGNI IN PROGETTO	
NOME DEL FILE DGCRI10100BSA00599_17.dwg	SCALA CAD 1 unità = 1 mm
FORMATO A0	SCALA 1:12.500
FOGLIO 2 / 3	

Questo documento contiene informazioni di proprietà Terna S.p.A. e deve essere utilizzato esclusivamente dal beneficiario in relazione alle finalità per le quali è stato fornito. È vietata qualsiasi forma di riproduzione o divulgazione senza permesso scritto di Terna S.p.A. and it will have to be used exclusively for the purposes for which it has been furnished. Whichever form of spreading or reproduction without the written permission of Terna S.p.A. is prohibited.