
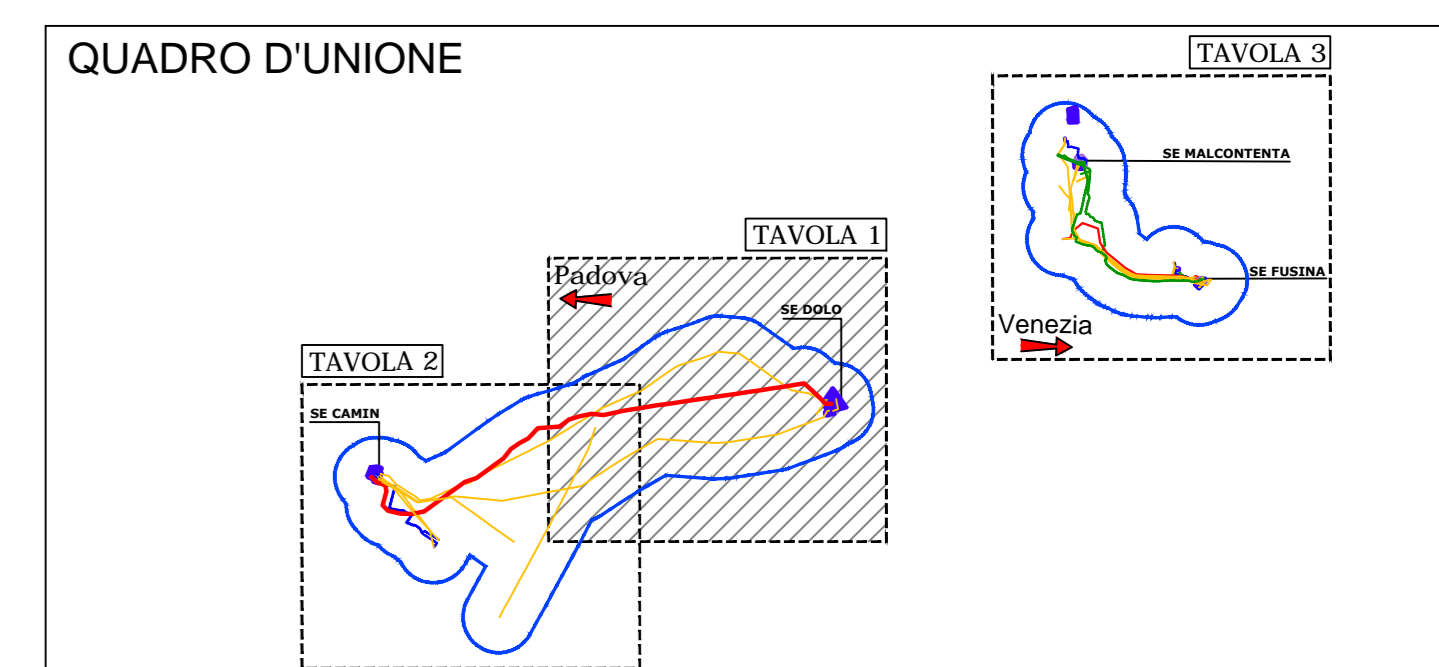


EVIDENZE ARCHEOLOGICHE

- Area archeologica
- Ambito di analisi delle evidenze archeologiche (buffer di 1000 m dagli interventi)

VINCOLO ARCHEOLOGICO ai sensi del Digs 42/2004 e smi, art. 10

- FONTE PRFC vigente (Infrastruttura dei Dati Territoriali del Veneto - Catalogo dei Dati - Regione Veneto, Sezione Pianificazione Territoriale Strategica e Cartografia - C11 Pianificazione e vincoli - C1103 Pianificazione territoriale vigente PRFC - C11030140351)
- Idrografia

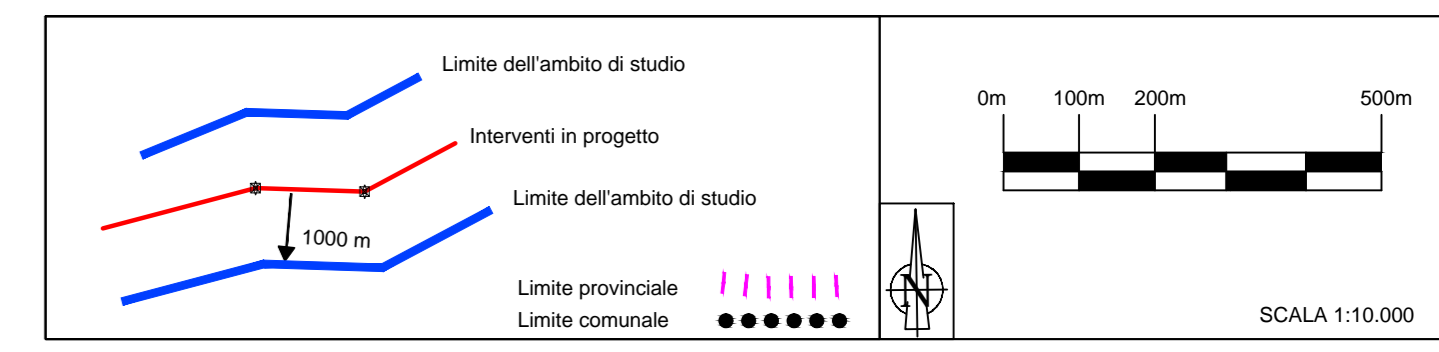

LEGENDA DI PROGETTO

Opere in progetto

- Tracciato Elettrodotto Aereo a 380 kV ST IN PROGETTO
- Elettrodotto Aereo ST ESISTENTE, di futura demolizione

Opere esistenti

- ST DT Elettrodotto Aereo 380 kV ESISTENTE
- Elettrodotto Aereo 220 kV ESISTENTE
- Elettrodotto Aereo 132 kV ESISTENTE
- Elettrodotto in cavo 220 kV ESISTENTE
- Elettrodotto in cavo 132 kV ESISTENTE
- Elettrodotto in cavo MT ESISTENTE
- Stazione Elettrica ESISTENTE

Altri progetti previsti nell'area in esame

- Tracciato Progetto Padova - Venezia
- Idrografia Padova - Venezia

REVISIONI		 Luca Cavotto	
0	15/09/16	PROVA PROGETTO	VERIFICATO
N.	DATA	DESCRIZIONE	ELABORATO

 Terna Rete Italia TERNA GROUP	DCGR10100BSA00601_01 TITOLO
	Razionalizzazione rete AT aree Venezia e Padova RELAZIONE ARCHEOLOGICA PRELIMINARE CARTA DELLE EVIDENZE ARCHEOLOGICHE
NOME DEL FILE: DCGR10100BSA00601_01.dwg SCALA CAD: 1 unità = 1 mm FORMATO: A0 SCALA: 1:10.000 FOGLIO: 1 / 3	

Questo documento contiene informazioni di proprietà Terna S.p.A. e deve essere utilizzato esclusivamente dal destinatario in relazione alle finalità per le quali è stato ricevuto. È vietata qualsiasi forma di riproduzione o di divulgazione senza l'esplicito consenso di Terna S.p.A. This document contains information proprietary to Terna S.p.A. and it will have to be used exclusively for the purposes for which it has been furnished. Whichever mode of spreading or reproduction without the written permission of Terna S.p.A. is prohibited.