
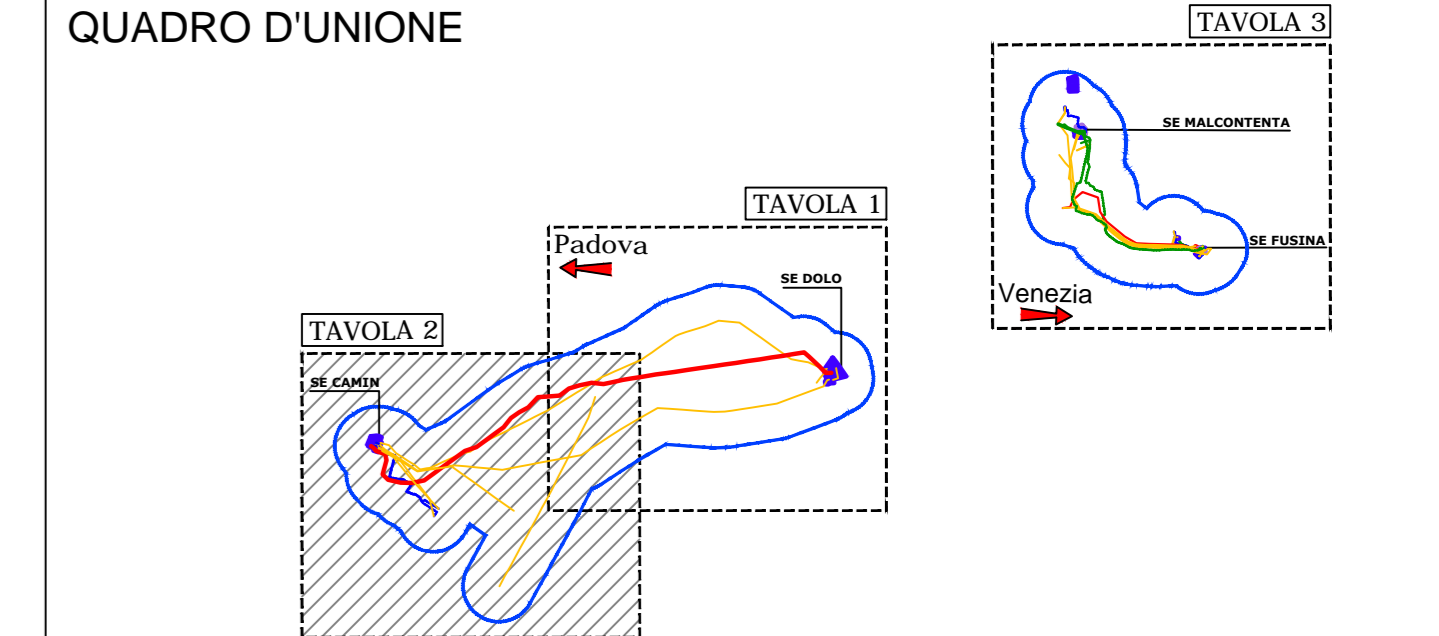


- EVIDENZE ARCHEOLOGICHE**
- Area archeologica
  - Ambito di analisi delle evidenze archeologiche (buffer di 1000 m dagli interventi)
  - Idrografia

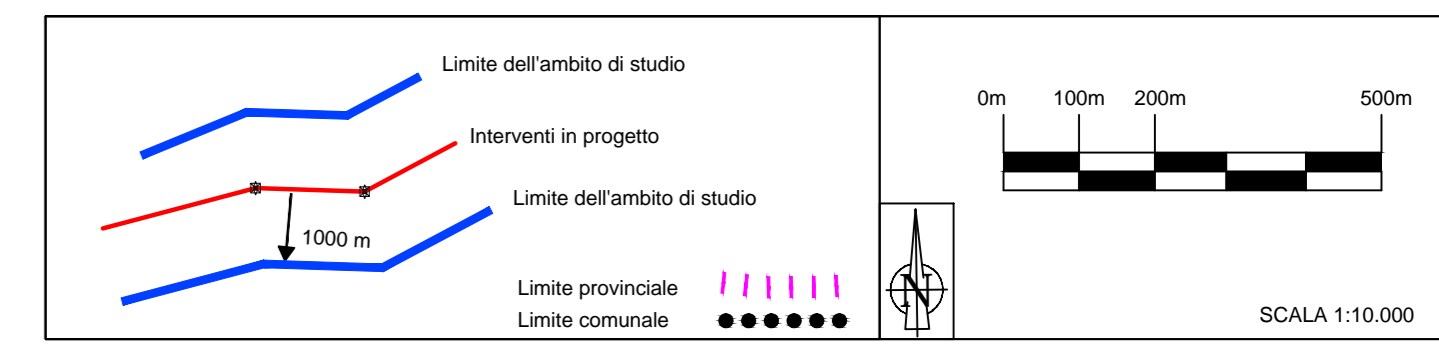

- LEGENDA DI PROGETTO**
- Opere in progetto**
- Tracciato Elettrodotto Aereo a 380 kV ST in PROGETTO
  - Tracciato Elettrodotto in Cavo a 132 kV in PROGETTO
  - Elettrodotto Aereo ST ESISTENTE, di futura demolizione
  - Elettrodotto Aereo DT ESISTENTE, di futura demolizione
  - Elettrodotto in cavo ESISTENTE, di futura demolizione
- Opere esistenti**
- Elettrodotto Aereo 380 kV ESISTENTE
  - Elettrodotto Aereo 220 kV ESISTENTE
  - Elettrodotto Aereo 132 kV ESISTENTE
  - Elettrodotto in cavo 220 kV ESISTENTE
  - Elettrodotto in cavo 132 kV ESISTENTE
  - Elettrodotto in cavo MT ESISTENTE
  - Stazione Elettrica ESISTENTE
- Altri progetti previsti nell'area in esame  
— Tracciato Progetto Idrovia "Venezia - Padova"

REVISIONI	 15/09/16			
DATA	DESCRIZIONE	ELABORATO	VERIFICATO	APPROVATO

 PROGETTO	CODIFICA DELL'ELABORATO <b>DGCR10100BSA00601_01</b> TITOLO	 TERNIA GROUP		
RACAVATO DAL DOC. TERNA: <b>Razionalizzazione rete AT area Venezia e Padova</b>				
CLASSIFICAZIONE DI SICUREZZA: <b>RELAZIONE ARCHEOLOGICA PRELIMINARE</b>				
CLASSIFICAZIONE DI SICUREZZA: <b>CARTA DELLE EVIDENZE ARCHEOLOGICHE</b>				
NOME DEL FILE	SCALA CAD	FORMATO	SCALA	FOLGIO
DGCR10100BSA00601_01.dwg	1 unità = 1 mm	AD	1:10.000	2 / 3

Questo documento contiene informazioni di proprietà Terna S.p.A. e deve essere utilizzato esclusivamente dal destinatario in relazione alla finalità per la quale è stato ricevuto. È vietata qualsiasi forma di riproduzione o di divulgazione senza l'esplicito consenso di Terna S.p.A. and it will have to be used exclusively for the purposes for which it has been furnished. Whichever form of spreading or reproduction without the written permission of Terna S.p.A. is prohibited.