
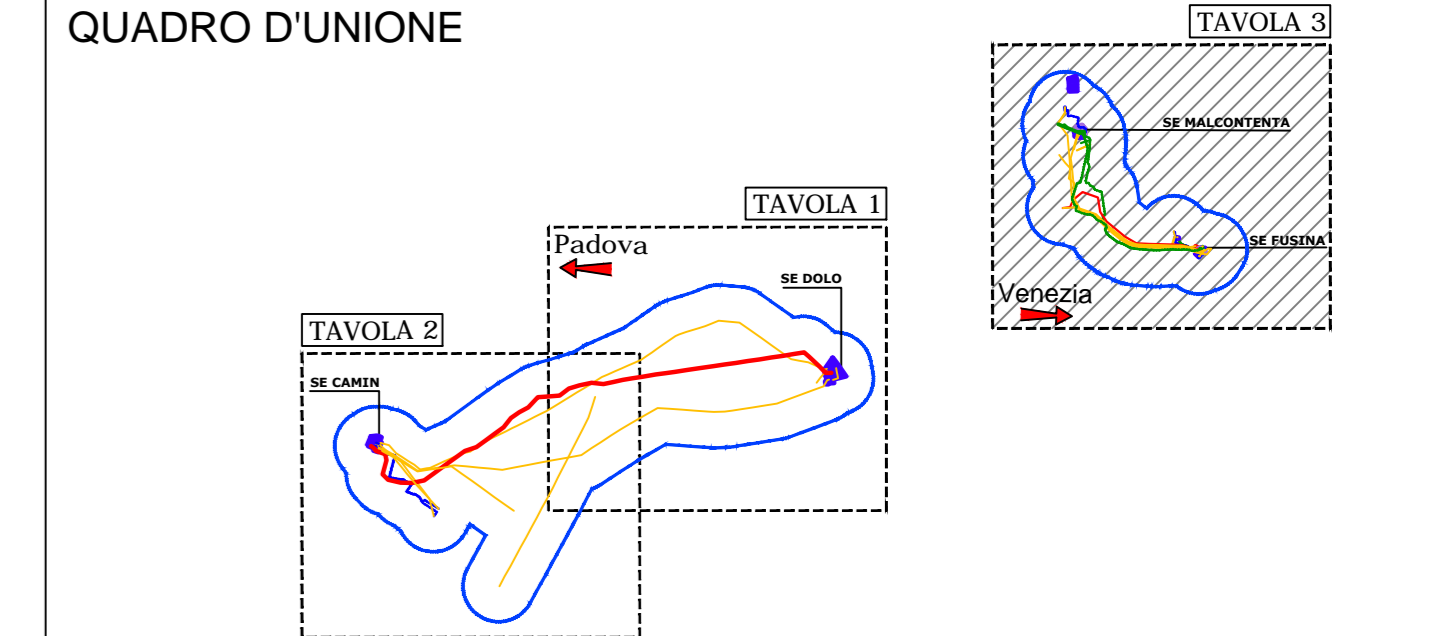


- EVIDENZE ARCHEOLOGICHE**
- n Cronologia incerta
 - n Area archeologica
 - n Esito negativo
- Ambito di analisi delle evidenze archeologiche (buffer di 1000 m dagli interventi)
- VINCOLO ARCHEOLOGICO ai sensi del Dlgs 42/2004 e smi, art. 10**
- FONTE PTFC vigente (Infrastruttura dei Dati Territoriali del Veneto - Catalogo dei Dati - Regione Veneto, Sezione Pianificazione Territoriale Strategica e Cartografia - C11 Pianificazione e vincoli - C1103 Pianificazione territoriale vigente PTFC - C11030140301)
 - FONTE: Piani di Assetto del Territorio dei Comuni di Mira e Venezia
- Idrografia

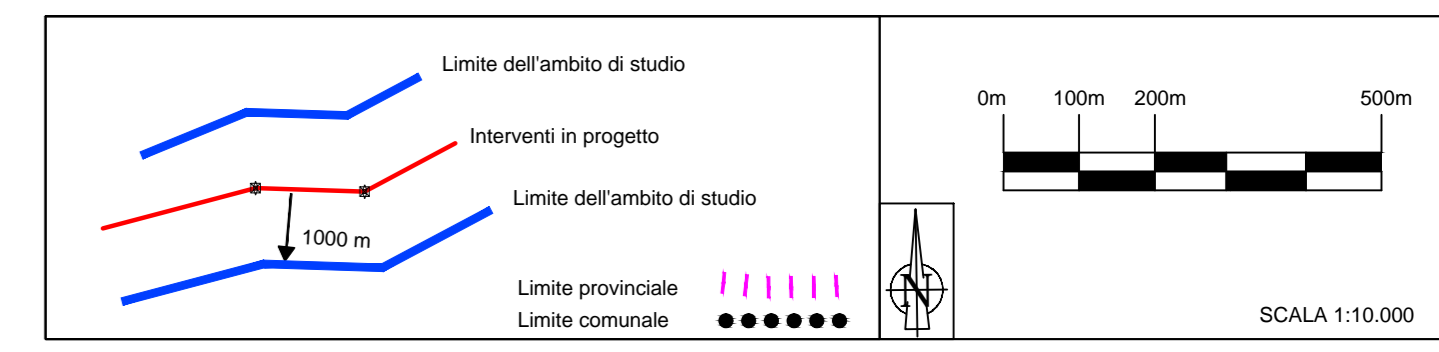

- LEGENDA DI PROGETTO**
- Opere in progetto**
- Tracciato Elettrodotto Aereo a 380 kV DT in PROGETTO
 - Tracciato Elettrodotto Aereo a 220 kV ST in PROGETTO
 - Tracciato Elettrodotto Aereo a 220 kV DT in PROGETTO
 - Tracciato Elettrodotto Aereo a 132 kV ST in PROGETTO
 - Tracciato Elettrodotto in Cavo a 220 kV in PROGETTO
 - Tracciato Elettrodotto in Cavo a 132 kV in PROGETTO
 - Elettrodotto Aereo ST ESISTENTE, di futura demolizione
 - Elettrodotto Aereo DT ESISTENTE, di futura demolizione
 - Elettrodotto in cavo ESISTENTE, di futura demolizione
 - Stazione Elettrica in PROGETTO
- Opere esistenti**
- ST DT
- Elettrodotto Aereo 380 kV ESISTENTE
 - Elettrodotto Aereo 220 kV ESISTENTE
 - Elettrodotto Aereo 132 kV ESISTENTE
 - Elettrodotto in cavo 220 kV ESISTENTE
 - Elettrodotto in cavo 132 kV ESISTENTE
 - Elettrodotto in cavo MT ESISTENTE
 - Stazione Elettrica ESISTENTE
- Risanamento idraulico nell'area di Malcontenta e Fusina
- Altri progetti previsti nell'area in esame

REVISIONI		 Riccardo Cavatorta	
0	15/09/16	DESCRIZIONE	ELABORATO
N.	DATA	DESCRIZIONE	ELABORATO
 Terna Rete Italia TERNIA GROUP		DCGR10100BSA00601_01 TITOLO	
RICEVUTO DAL DOC. TERNA		Razionalizzazione rete AT aree Venezia e Padova RELAZIONE ARCHEOLOGICA PRELIMINARE CARTA DELLE EVIDENZE ARCHEOLOGICHE	
CODICE DELL'ELABORATO		CLASSIFICAZIONE DI SICUREZZA	
NOME DEL FILE DCGR10100BSA00601_01.dwg	SCALA CAD 1 unità = 1 mm	FORMATO A0	SCALA 1:10.000
		FOGLIO 3 / 3	

Questo documento contiene informazioni di proprietà Terna S.p.A. e deve essere utilizzato esclusivamente dal destinatario in relazione alle finalità per le quali è stato ricevuto. È vietata qualsiasi forma di riproduzione o di divulgazione senza l'esplicito consenso di Terna S.p.A. This document contains information proprietary to Terna S.p.A. and it will have to be used exclusively for the purposes for which it has been furnished. Whichever form of spreading or reproduction without the written permission of Terna S.p.A. is prohibited.