



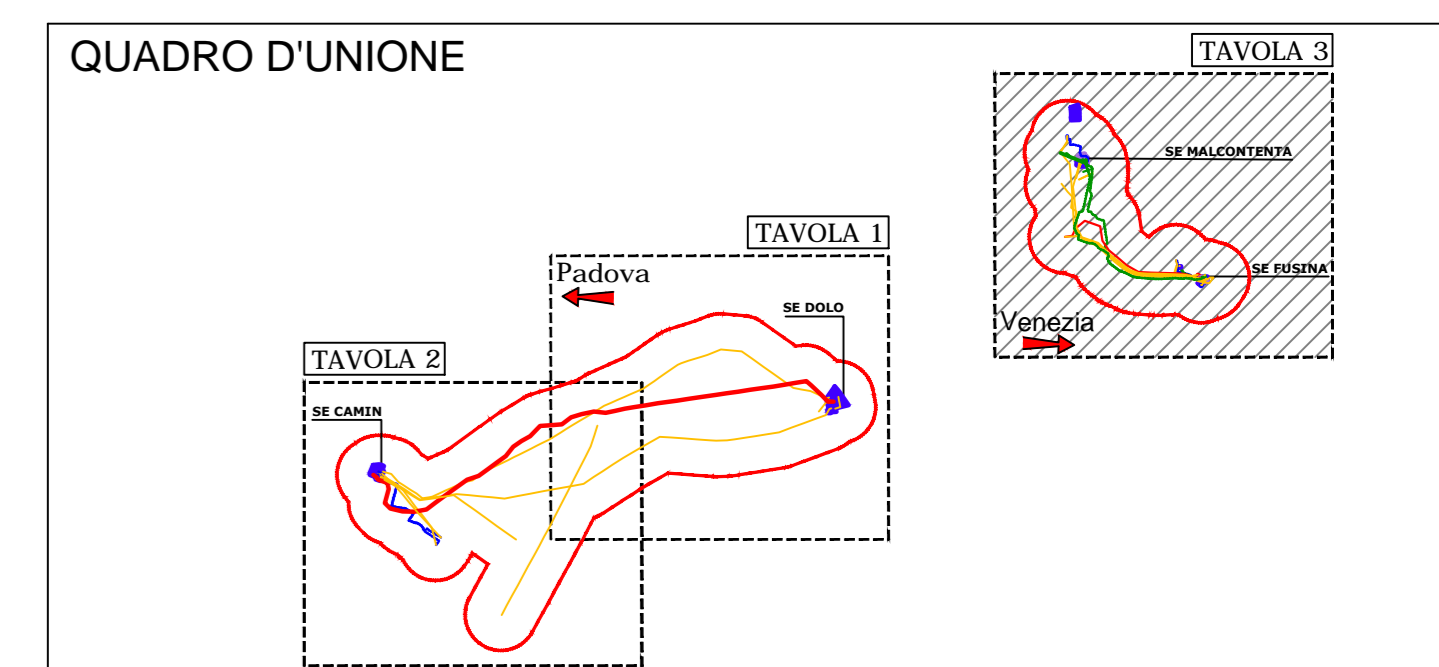

RICOGNIZIONE ARCHEOLOGICA

n. Punto di ripresa fotografica

FONTE: Service Layer Credits: Source: Esri, DigitalGlobe, GeoEye, Earthstar Geographics, CNES/Airbus DS, USDA, USGS, AEK, Getmapping, Aergrid, IGN, IGP, swisstopo, and the GIS User Community

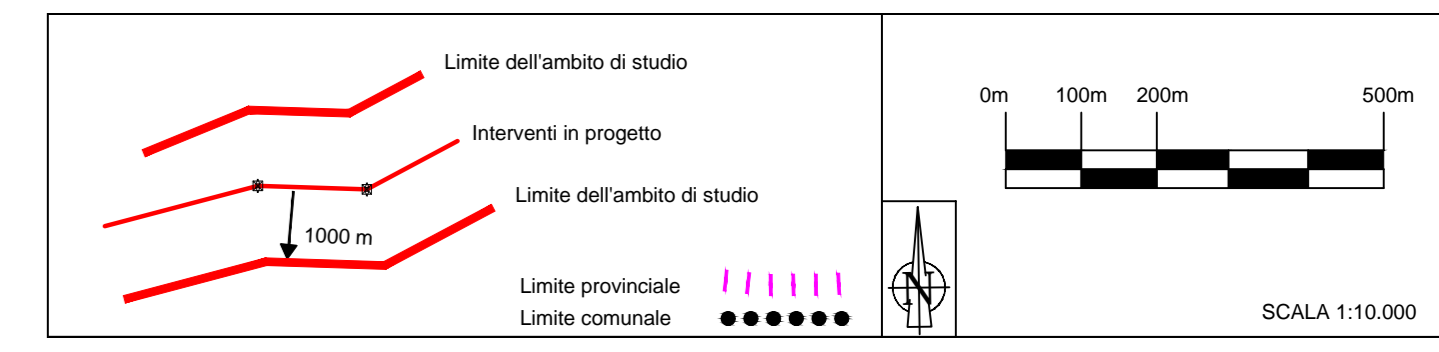

- LEGENDA DI PROGETTO**
- Opere in progetto
- Tracciato Elettrodotto Aereo a 380 kV DT in PROGETTO
 - Tracciato Elettrodotto Aereo a 220 kV ST in PROGETTO
 - Tracciato Elettrodotto Aereo a 220 kV DT in PROGETTO
 - Tracciato Elettrodotto Aereo a 132 kV ST in PROGETTO
 - Tracciato Elettrodotto in cavo a 132 kV in PROGETTO
 - Elettrodotto Aereo ST ESISTENTE, di futura demolizione
 - Elettrodotto Aereo DT ESISTENTE, di futura demolizione
 - Elettrodotto in cavo ESISTENTE, di futura demolizione
 - Stazione Elettrica in PROGETTO
 - Piste di nuova realizzazione
- Opere esistenti
- ST DT
- Elettrodotto Aereo 380 kV ESISTENTE
 - Elettrodotto Aereo 220 kV ESISTENTE
 - Elettrodotto Aereo 132 kV ESISTENTE
 - Elettrodotto in cavo 220 kV ESISTENTE
 - Elettrodotto in cavo 132 kV ESISTENTE
 - Elettrodotto in cavo MT ESISTENTE
 - Stazione Elettrica ESISTENTE
- Altri progetti previsti nell'area in esame
- Riassetto idraulico nell'area di Malcontenta e Fusina

REVISIONI	DATA	DESCRIZIONE	ELABORATO	VERIFICATO	APPROVATO
0	15/09/16	Prima emissione			

	DGCR10100BSA00601_03	
--	-----------------------------	--

RICALCO DAL DOC. TERNA	Razionalizzazione rete AT aree Venezia e Padova
CLASSIFICAZIONE DI SICUREZZA	RELAZIONE ARCHEOLOGICA PRELIMINARE
	CARTA DELLA RICOGNIZIONE ARCHEOLOGICA

NOME DEL FILE	SCALA CAD	FORMATO	SCALA	FUOGLIO
DGCR10100BSA00601_03.dwg	1 unità = 1 mm	A0	1:10.000	3 / 3

Questo documento contiene informazioni di proprietà Terna S.p.A. e deve essere utilizzato esclusivamente dal destinatario in relazione alle finalità per le quali è stato fornito. È vietata qualsiasi forma di riproduzione o di divulgazione senza il permesso scritto di Terna S.p.A. e il suo nome non può essere utilizzato per scopi di marketing o di promozione senza il permesso scritto di Terna S.p.A. in Italia.