



Pianta copertura

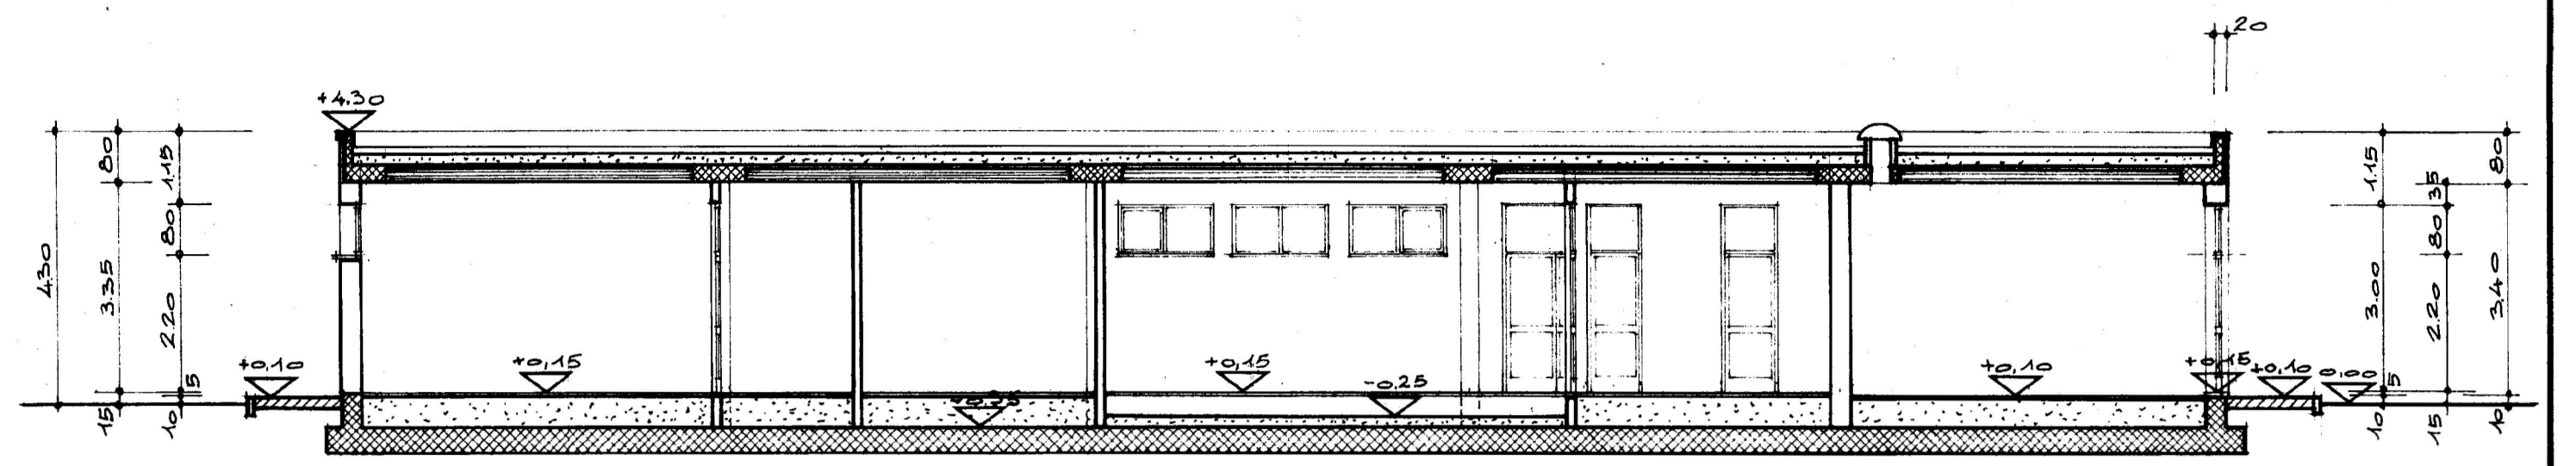


Sezione AA

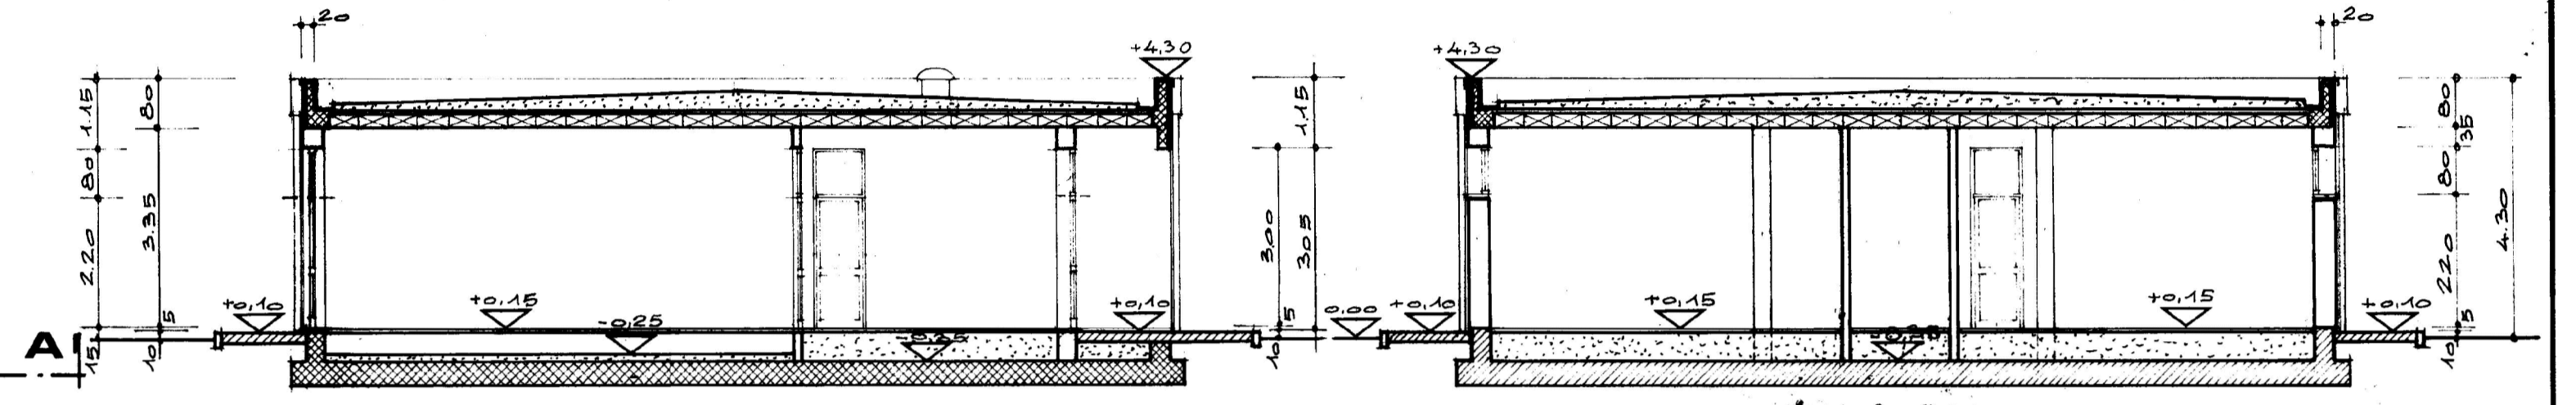


Sezione BB


Sezione CC

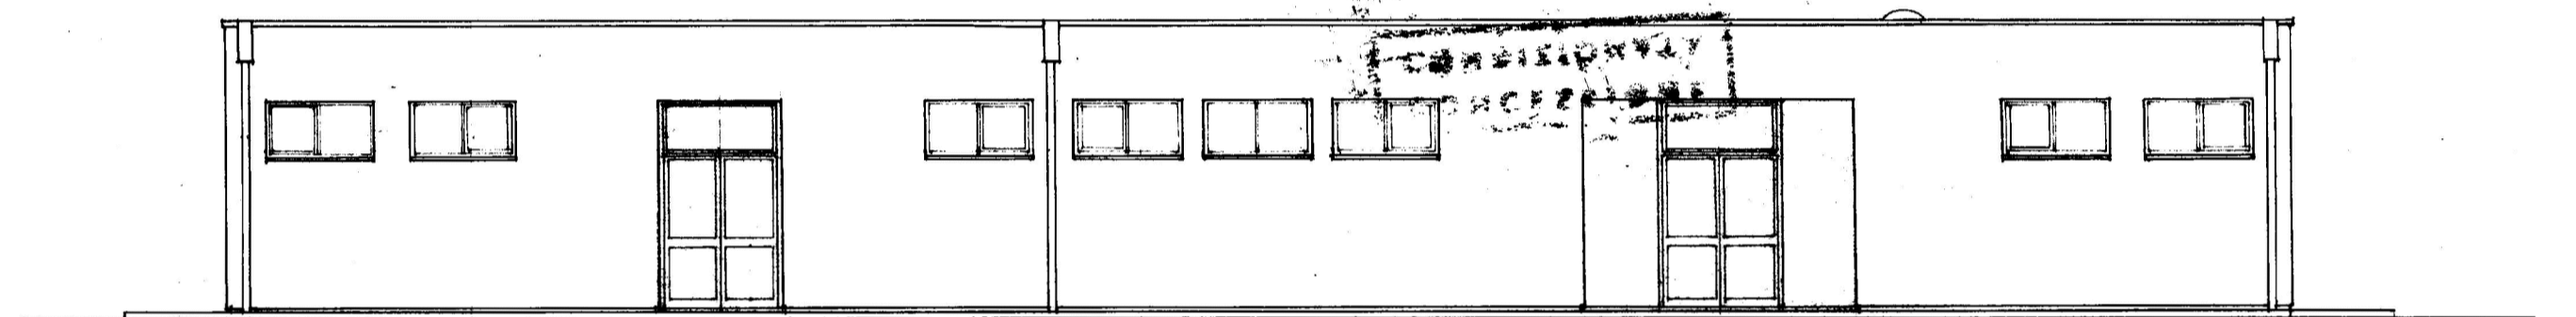

Prospetto U

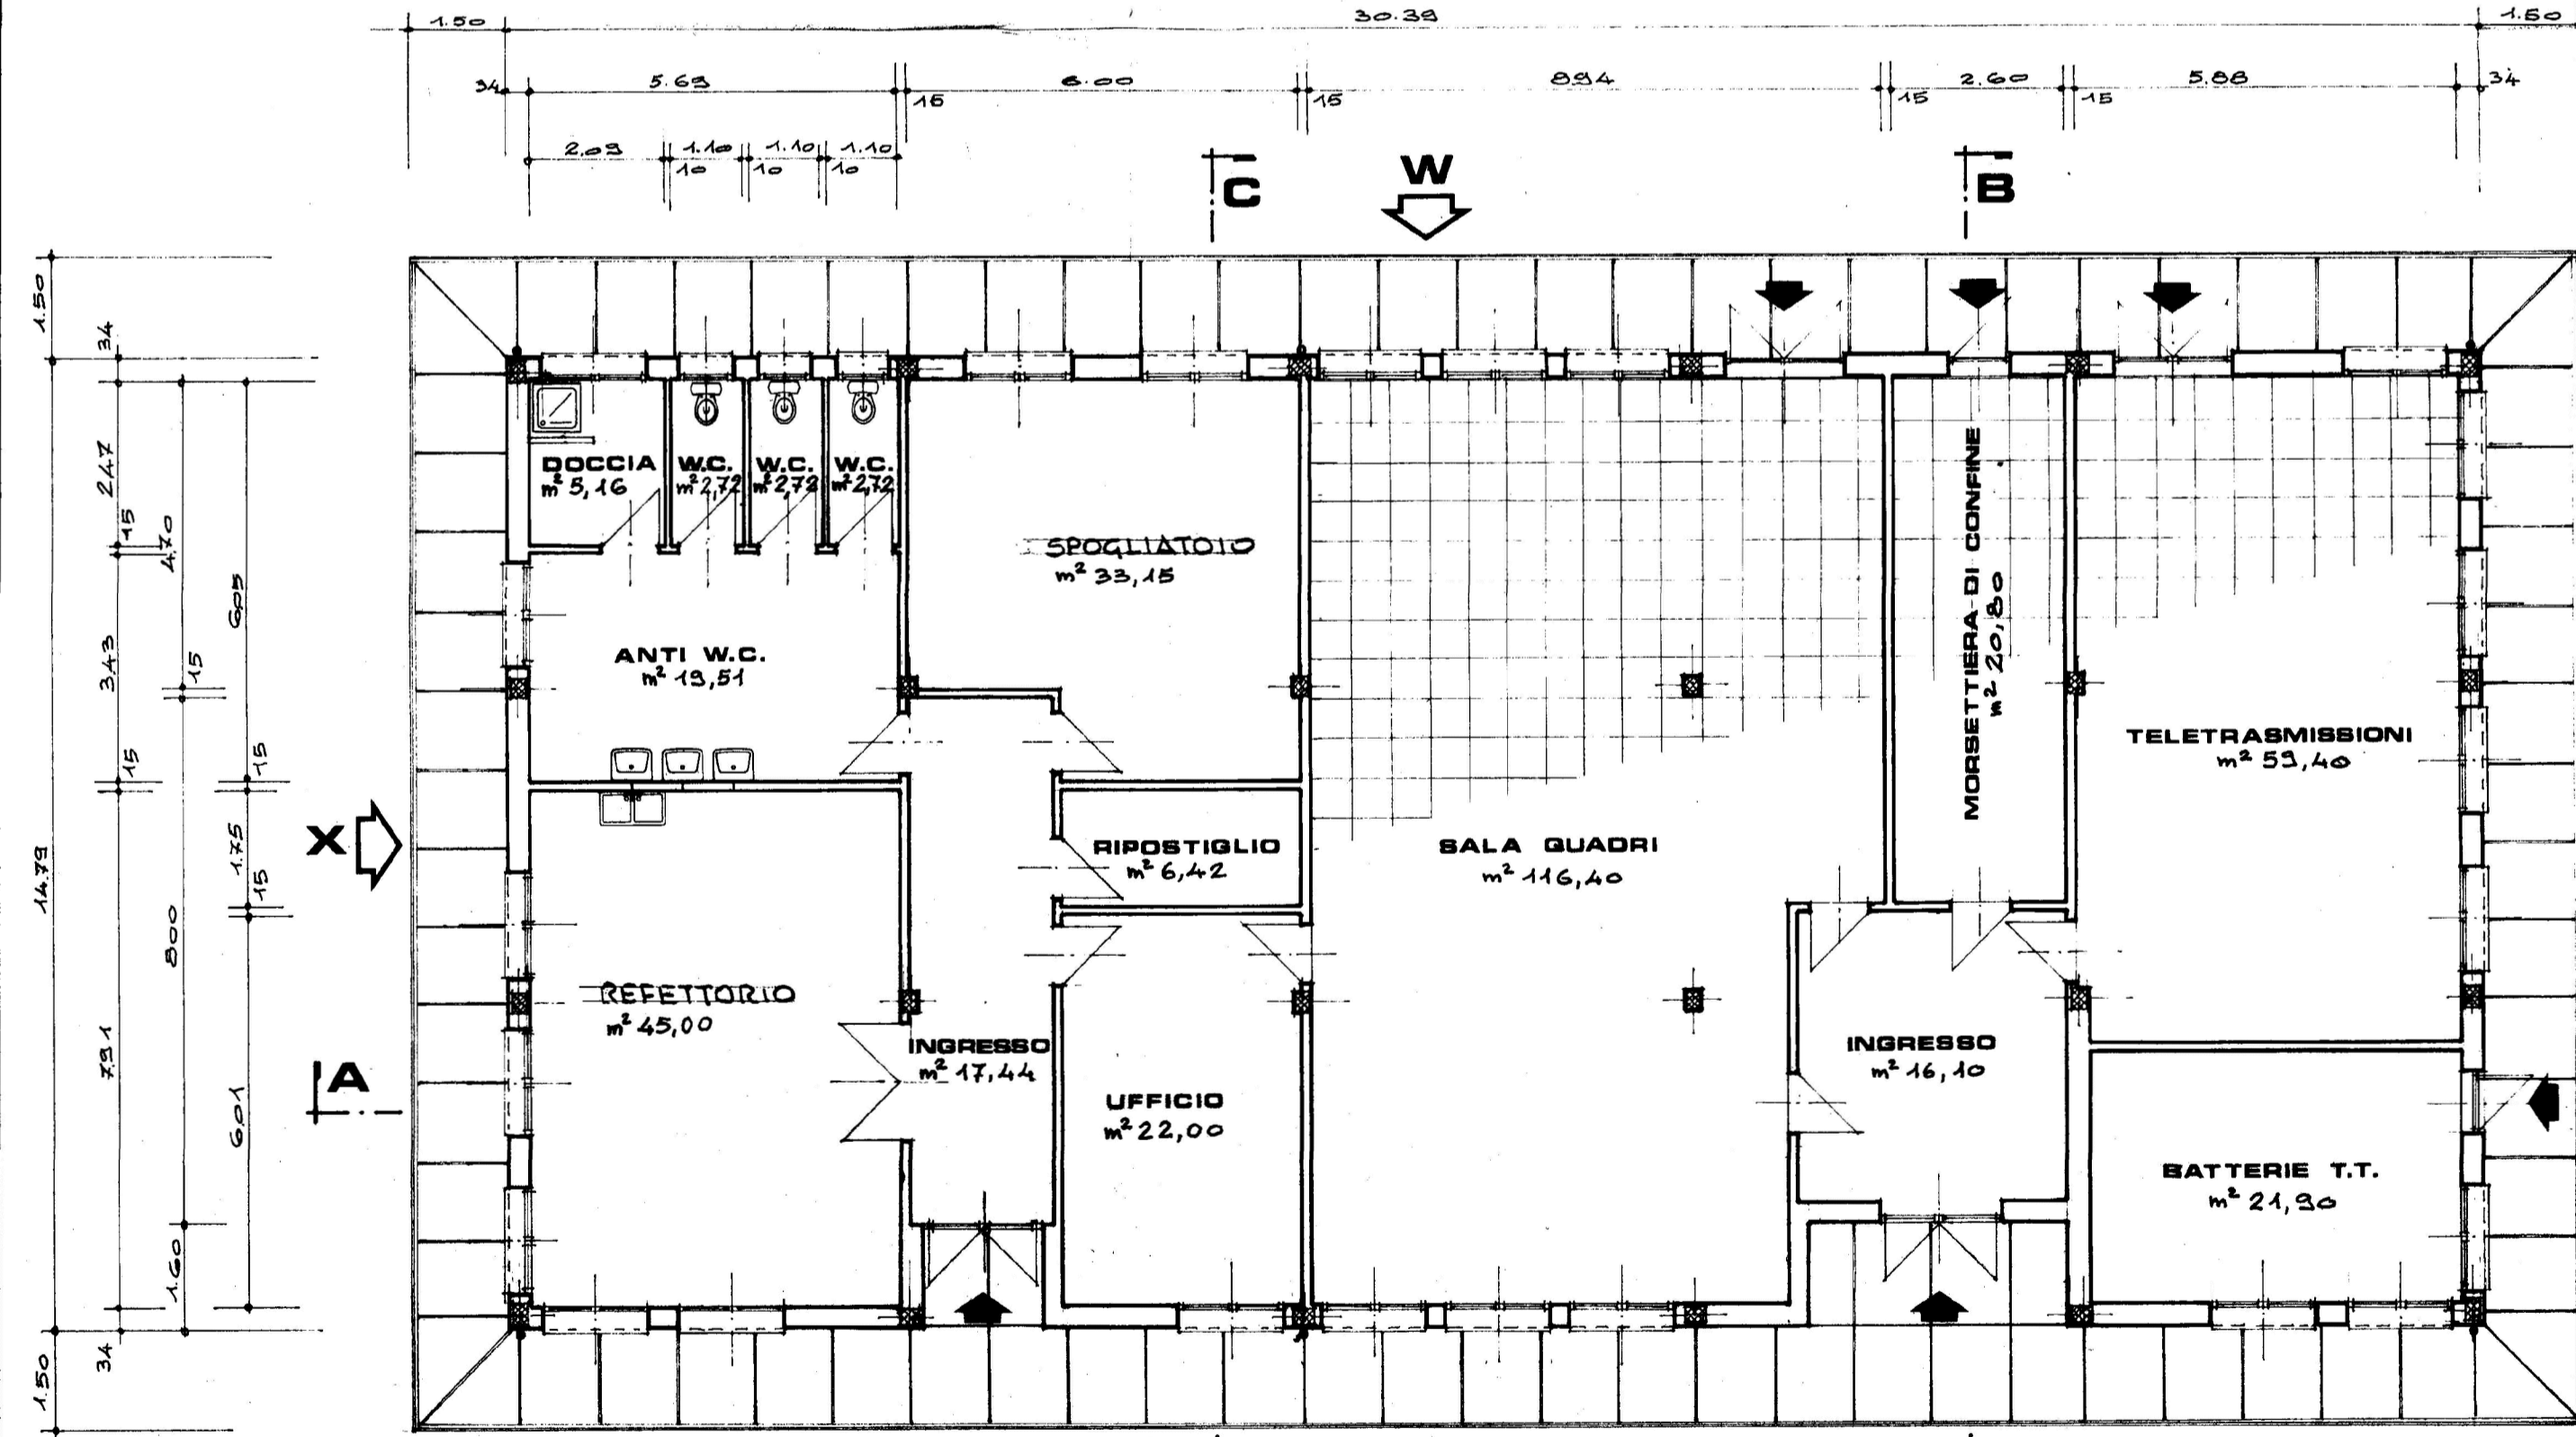

Pianta

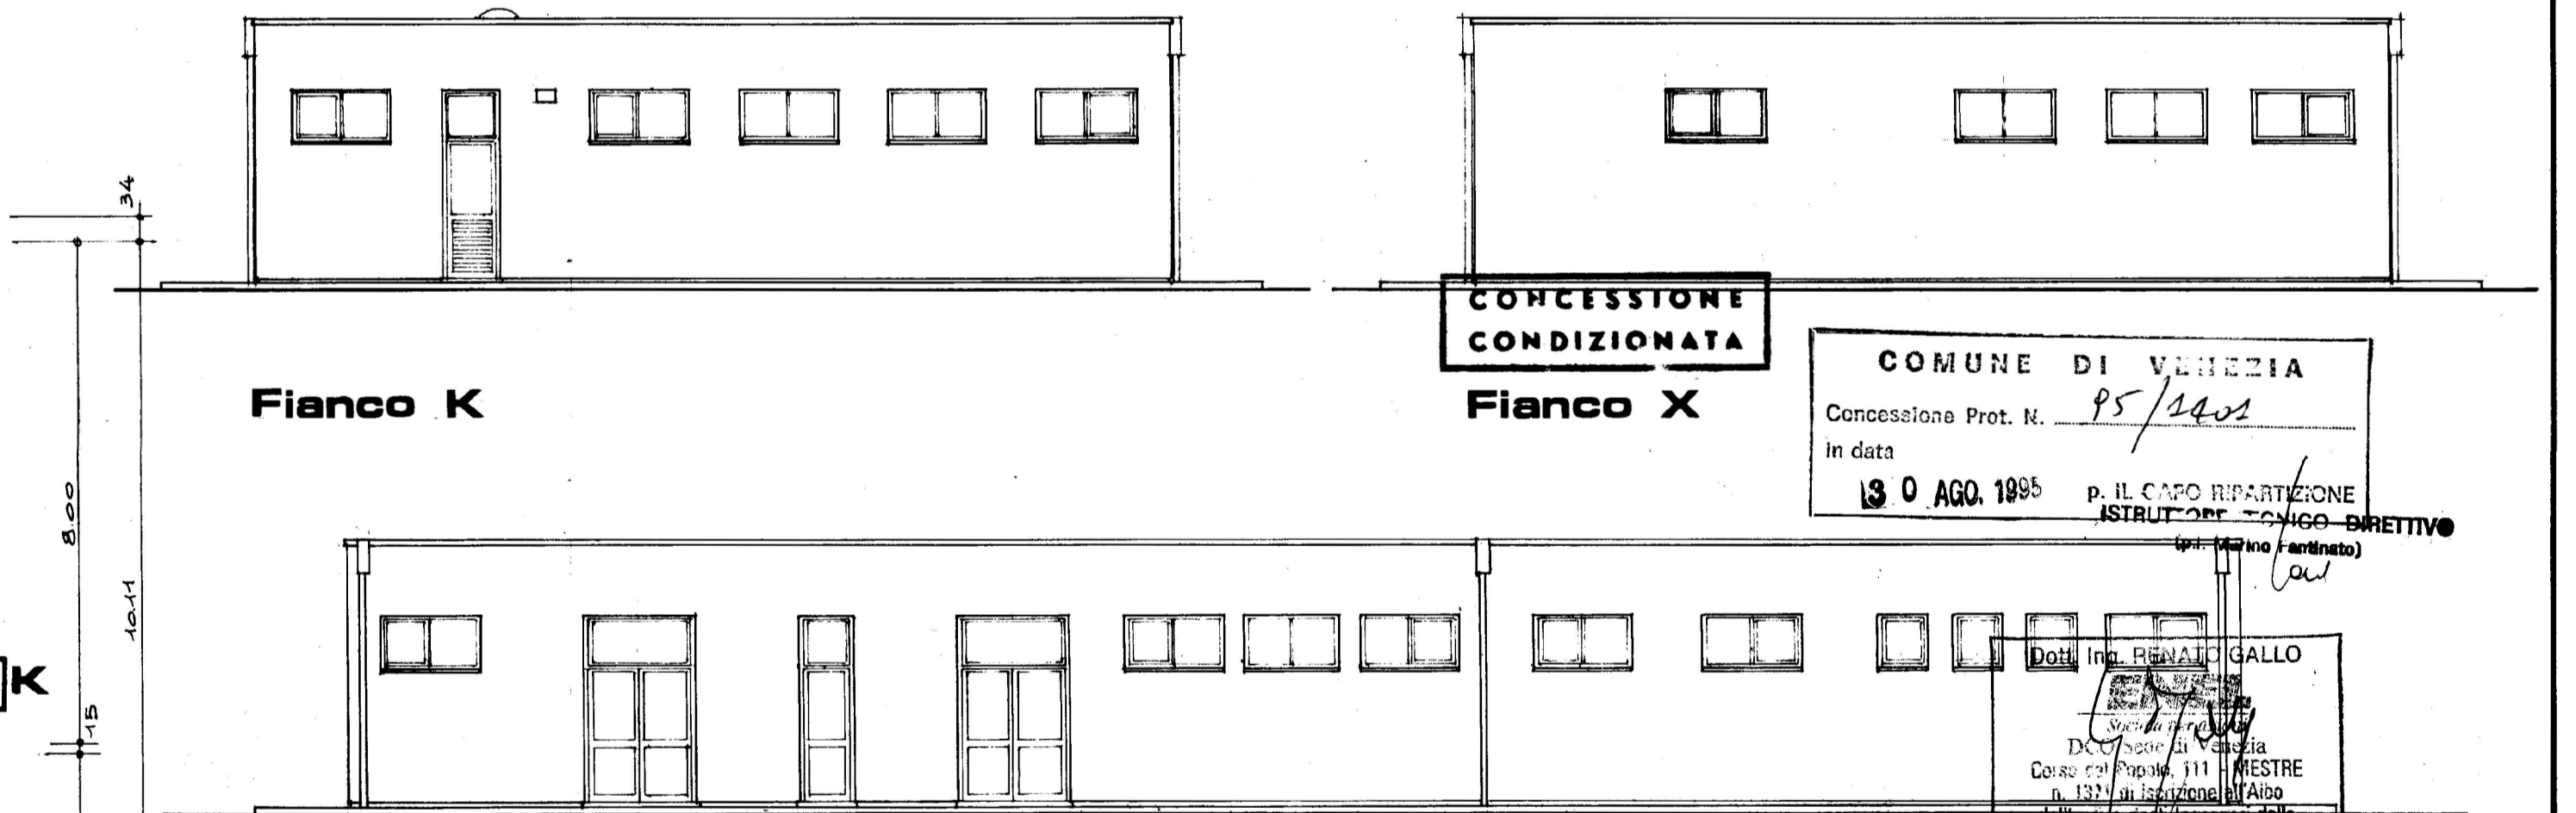

Fianco K

Fianco X

Prospetto W

CONCESSIONE CONDIZIONATA

COMUNE DI VENEZIA
 Concessione Prot. N. *PS/2402*
 In data **13 0 AGO. 1985**

COMUNE DI VENEZIA
 P. IL CAPO RIPARTIZIONE ISTRUTTORI **CONIGO-BRETTIVO**
 (opp. Marino / astinato)

Dot. Ing. RENALDO GALLO
 Sindaco di Venezia
 Direzione Provinciale di Venezia
 Corso del Popolo, 111 - MESTRE
 I. 30134 - Tel. 041/500000
 dell'Ufficio Tecnico-Progettazione della
 Provincia di VENEZIA

REV.	DATA	SE	ESECUTORE	INCARICATO	COLLABORAZIONI	DESCRIZIONE DELLA REVISIONE	SOA	PRO
04	21.09.84	AU	ACS			CAMBIO DESTIN. LOCALI		
00	21.09.84	AU						

ENEL
 Società per azioni
 DIREZIONE COSTRUZIONI
 Sede in Venezia
 per procura

IMPIANTO: **STAZIONI ELETTRICHE AT**

TITOLO:
FABBRICATO QUADRI (30 STALLI)
PIANTE - SEZIONI E PROSPETTI

SCALA: 1:100

N. **399VE02139** N. pag. **001** Seg. Pag. **001** SISTEMA **23**