




PIANTA
SCALA 1:100

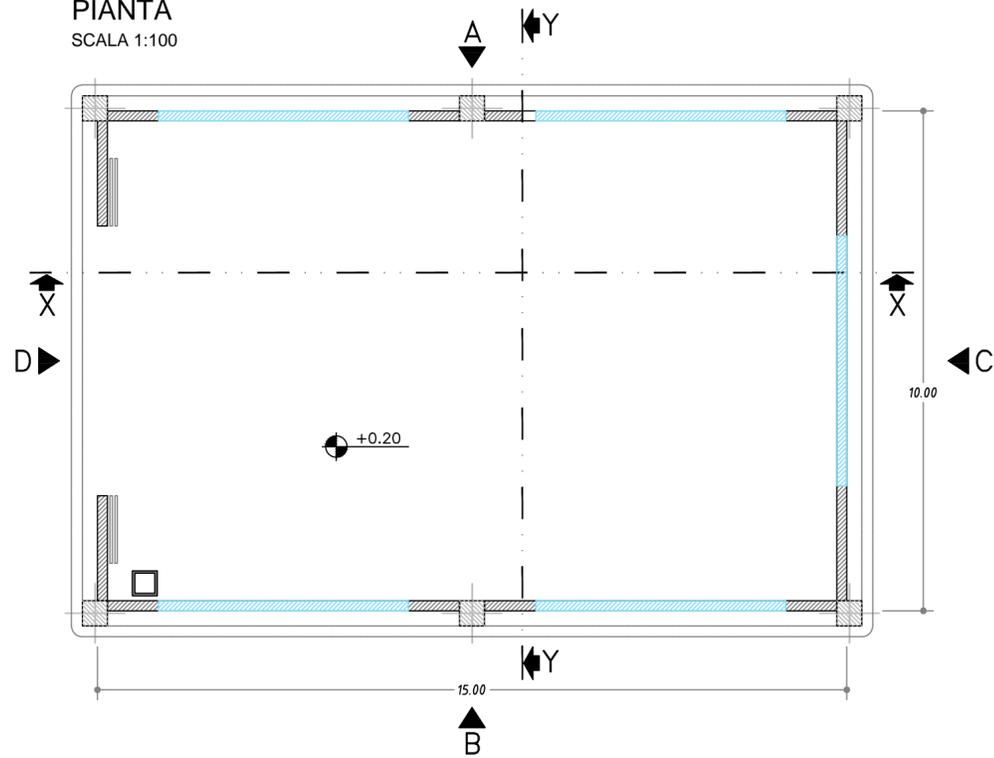


SEZIONE X-X
SCALA 1:100

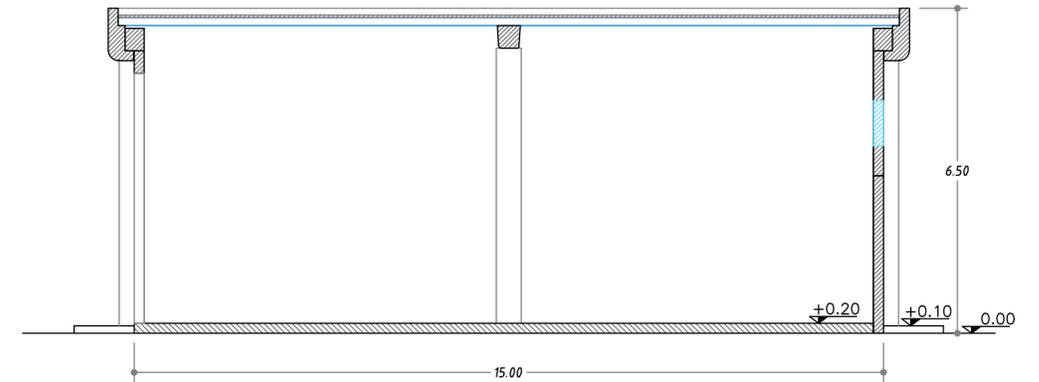


SEZIONE Y-Y
SCALA 1:100

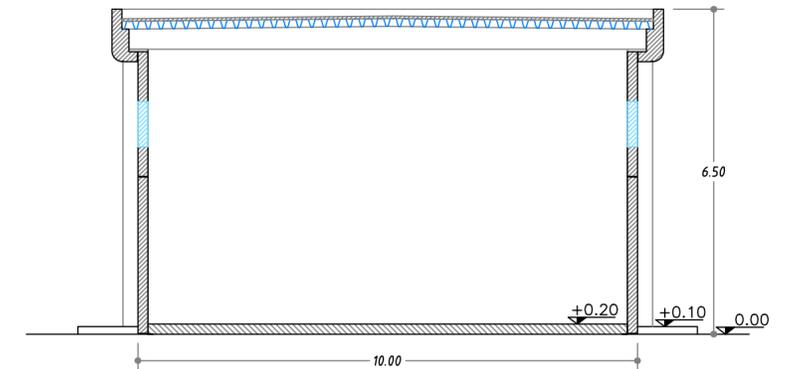


PROSPETTO A
SCALA 1:100

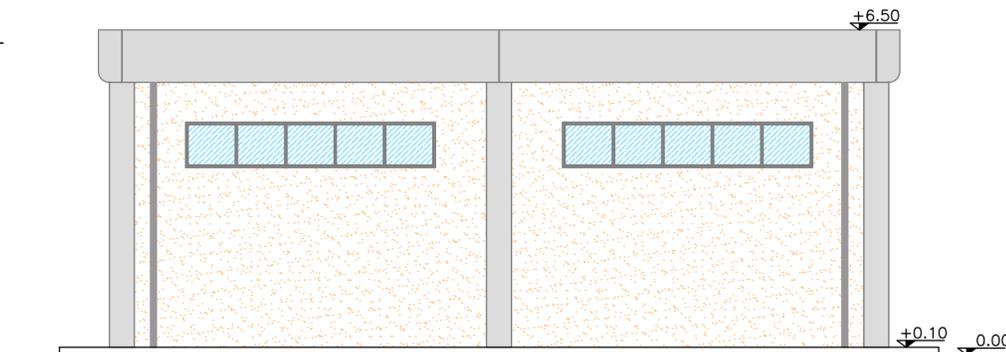


PROSPETTO C
SCALA 1:100

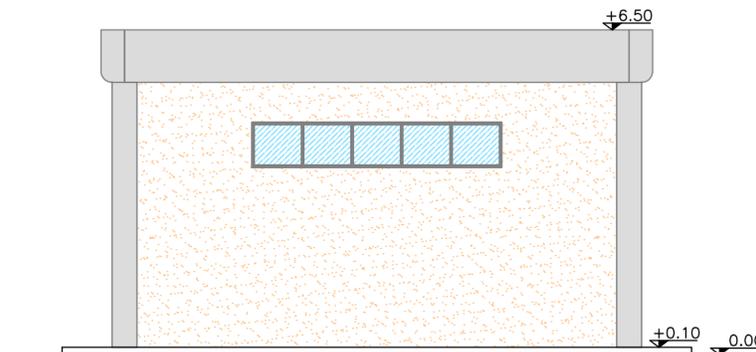

PROSPETTO B
SCALA 1:100

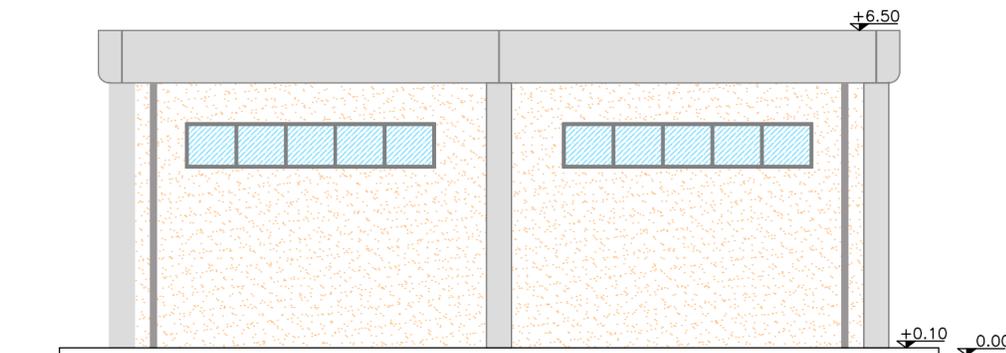

PROSPETTO D
SCALA 1:100

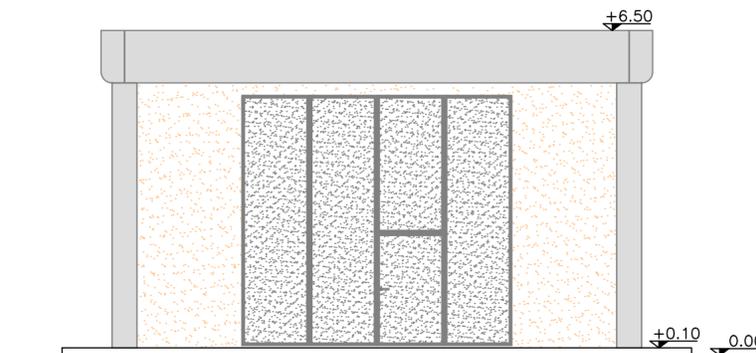

REVISIONI					
N.	DATA	DESCRIZIONE	ELABORATO	VERIFICATO	APPROVATO
00	15/09/2016	Emissione per PTO	F. Indali REA PRI NE		M. Berrato REA PRI NE

TIPOLOGIA DELL'ELABORATO		CODIFICA DELL'ELABORATO			
Piante, prospetti e sezioni		DU35317ABCR10570			
PROGETTO		TITOLO			
TE-CR-08-004		Razionalizzazione della Rete Elettrica AAT nelle aree di Venezia e Padova			
RICAVATO DAL DOC. TERNA		Stazione Elettrica 380/220/132 kV di Fusina 2			
CLASSIFICAZIONE DI SICUREZZA		Edificio magazzino			
NOME DEL FILE	SCALA CAD	FORMATO	SCALA	FOGLIO	
DU35317ABCR10570_00	1 unità = 1m	A2	1:100	1 / 1	

Questo documento contiene informazioni di proprietà Terna Rete Italia S.p.A. e deve essere utilizzato esclusivamente dal destinatario in relazione alle finalità per le quali è stato ricevuto. E' vietata qualsiasi forma di riproduzione o di divulgazione senza l'esplicito consenso di Terna Rete Italia S.p.A.
This document contains information proprietary to Terna Rete Italia S.p.A. and it will have to be used exclusively for the purposes for which it has been furnished. Whichever shape of spreading or reproduction without the written permission of Terna Rete Italia S.p.A. is prohibi.