




PIANTA PIANO TERRA

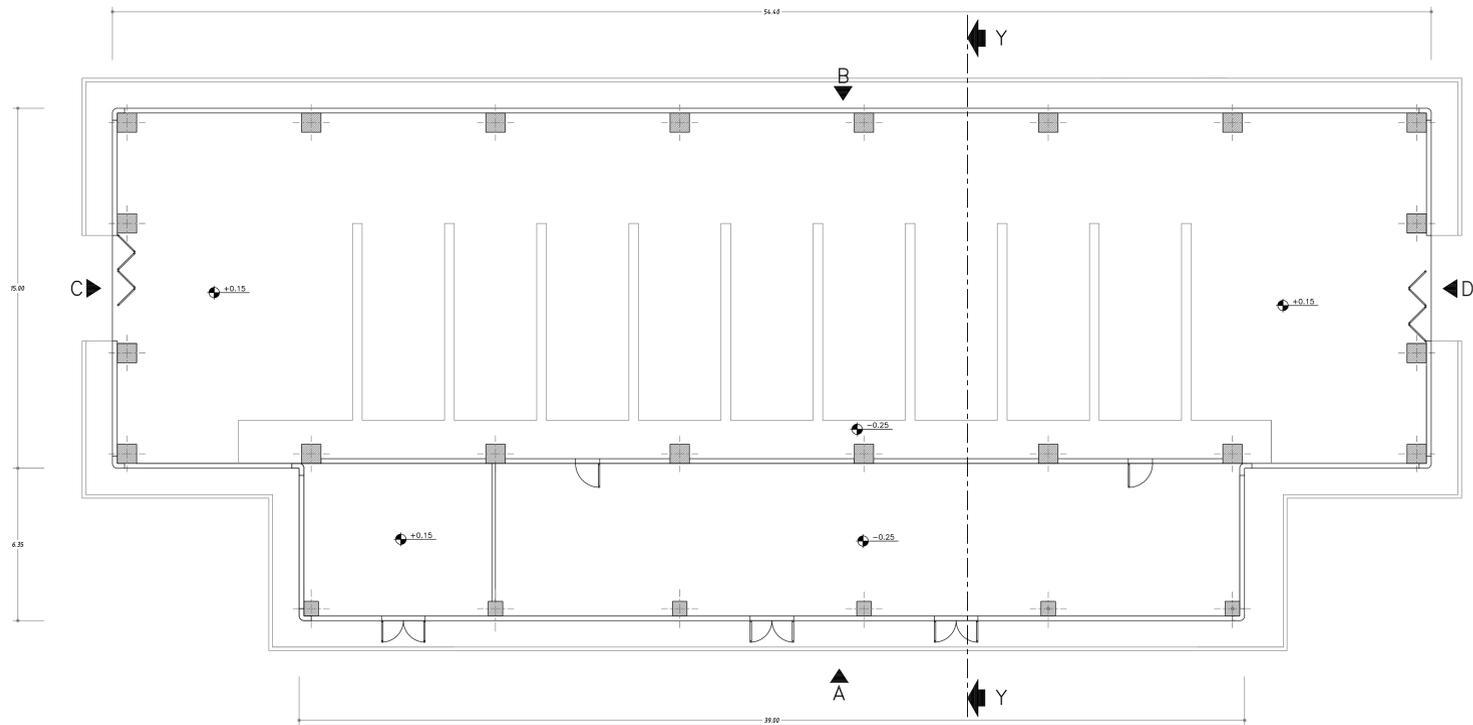


PIANTA COPERTURA

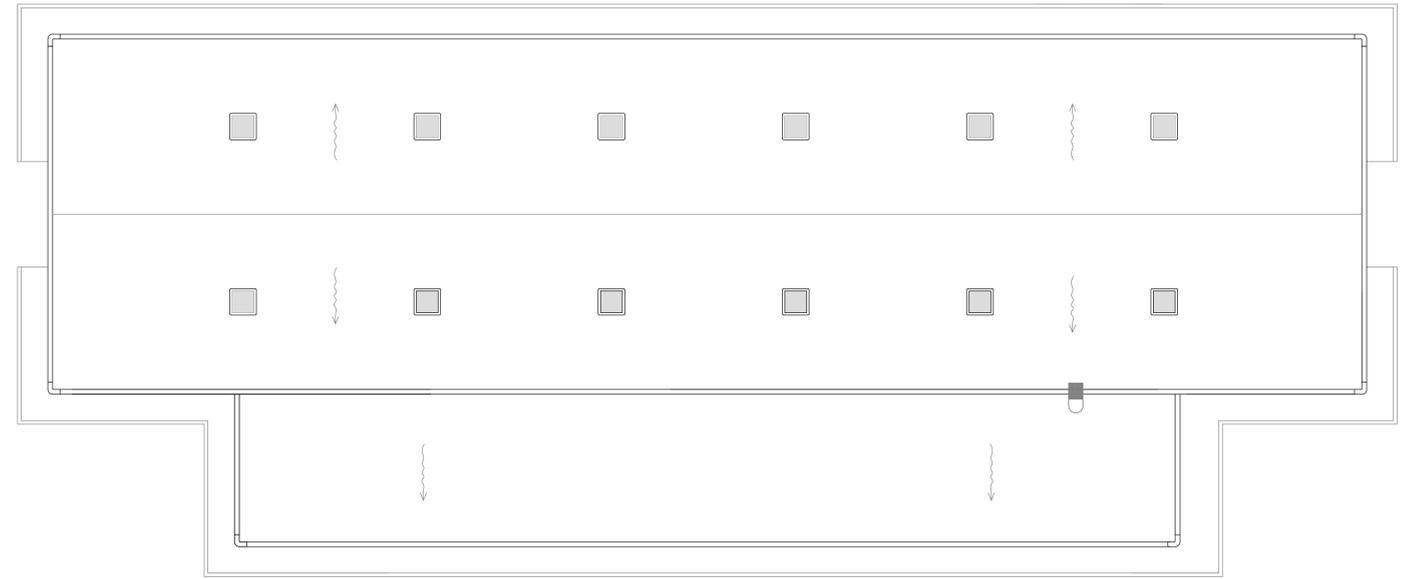


PROSPETTO A

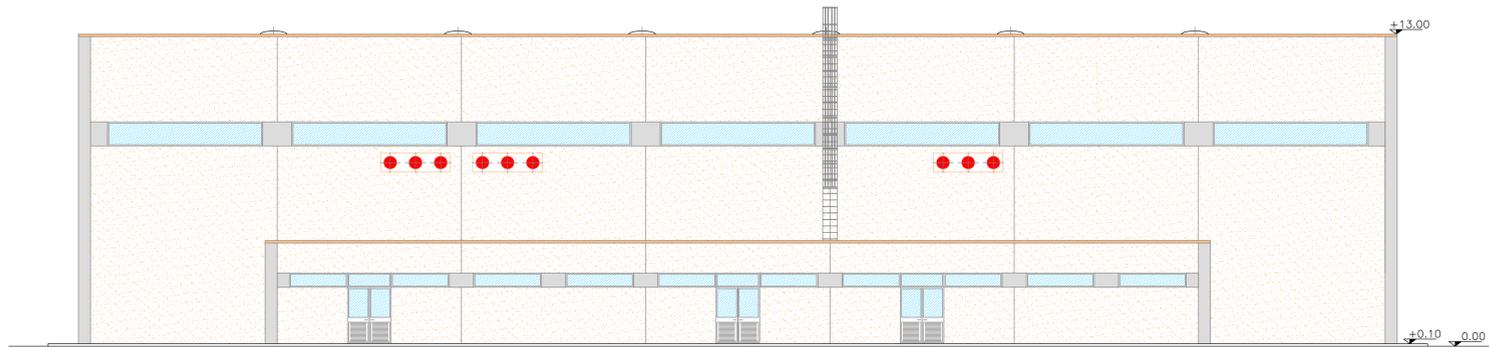


PROSPETTO C

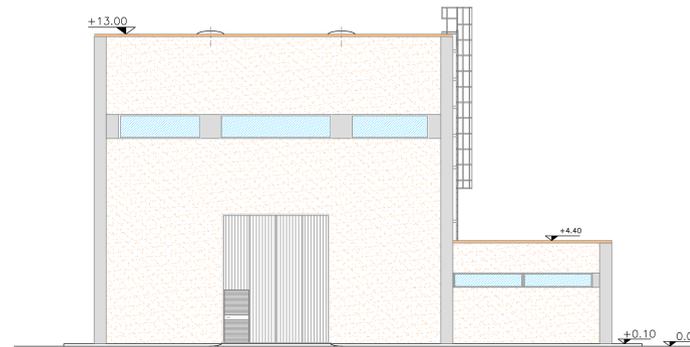


SEZIONE Y - Y

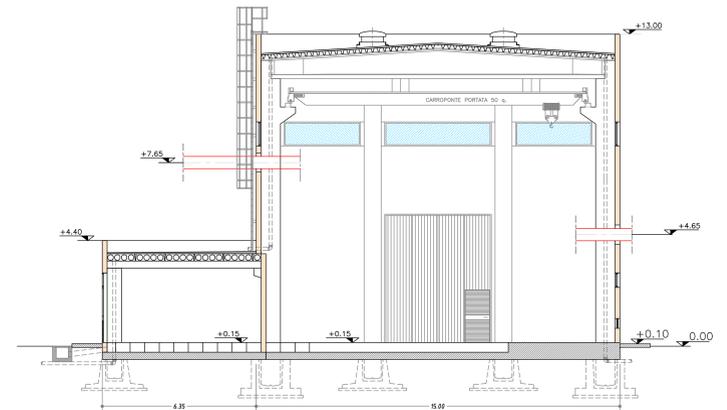

PROSPETTO B

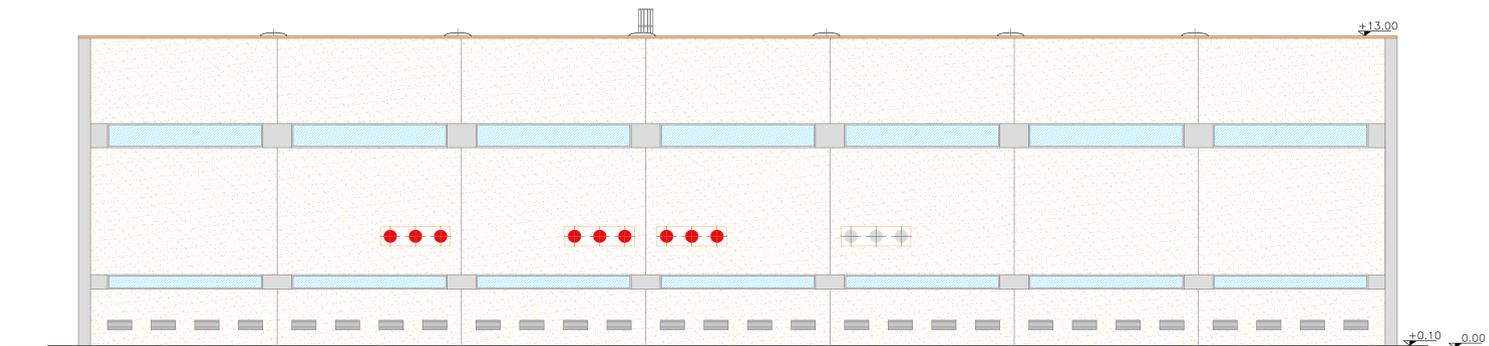

PROSPETTO D

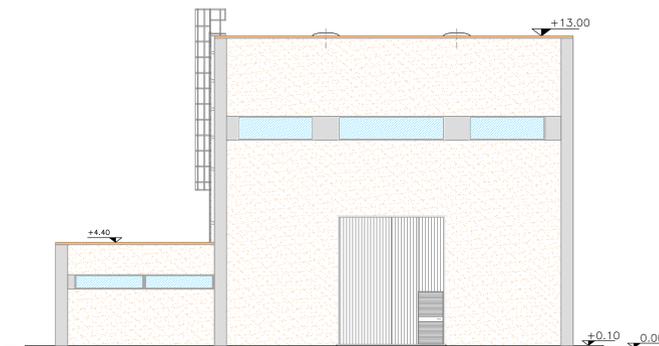

LEGENDA:

	INGRESSO BLINDOSBARRE
	INGRESSO BLINDOSBARRE FUTURO
	FENESTRA ACQUA
	FINITURA BOCCARDATA
	FINITURA CEMENTO FACCIA A VISTA



REVISIONI	DATA	DESCRIZIONE	ELABORATO	VERIFICATO	APPROVATO

TIPOLOGIA DELL'ELABORATO	COPIA DELL'ELABORATO
Planta, prospetti e sezioni	DU35317ABCR10572
PROGETTO	TE-CR-08-004
REDAZIONE	DU35317ABCR10572_00
CLASSIFICAZIONE DI SICUREZZA	

PROGETTO	DU35317ABCR10572	TITOLO	
REDAZIONE	TE-CR-08-004	DESCRIZIONE	Razionalizzazione della Rete Elettrica AAT nelle aree di Venezia e Padova
			Stazione Elettrica 380/220/132 kV di Fusina 2
			Edificio GIS 380 kV

NOME DEL FILE	SCALA CAD	FORMATO	SCALA	FOLIO
DU35317ABCR10572_00	1 unità = 1m	1283x840	1:100	1 / 1

Questo documento contiene informazioni di proprietà Terma Rete S.p.A. e deve essere utilizzato esclusivamente dal destinatario in possesso della copia per la quale è stato redatto. È vietata qualsiasi forma di riproduzione o di diffusione senza permesso scritto da Terma Rete S.p.A. This document contains information proprietary to Terma Rete S.p.A. and it will have to be used exclusively by the addressee for which it has been furnished. Without the written permission of Terma Rete S.p.A. is prohibited.