




PIANTA PIANO TERRA

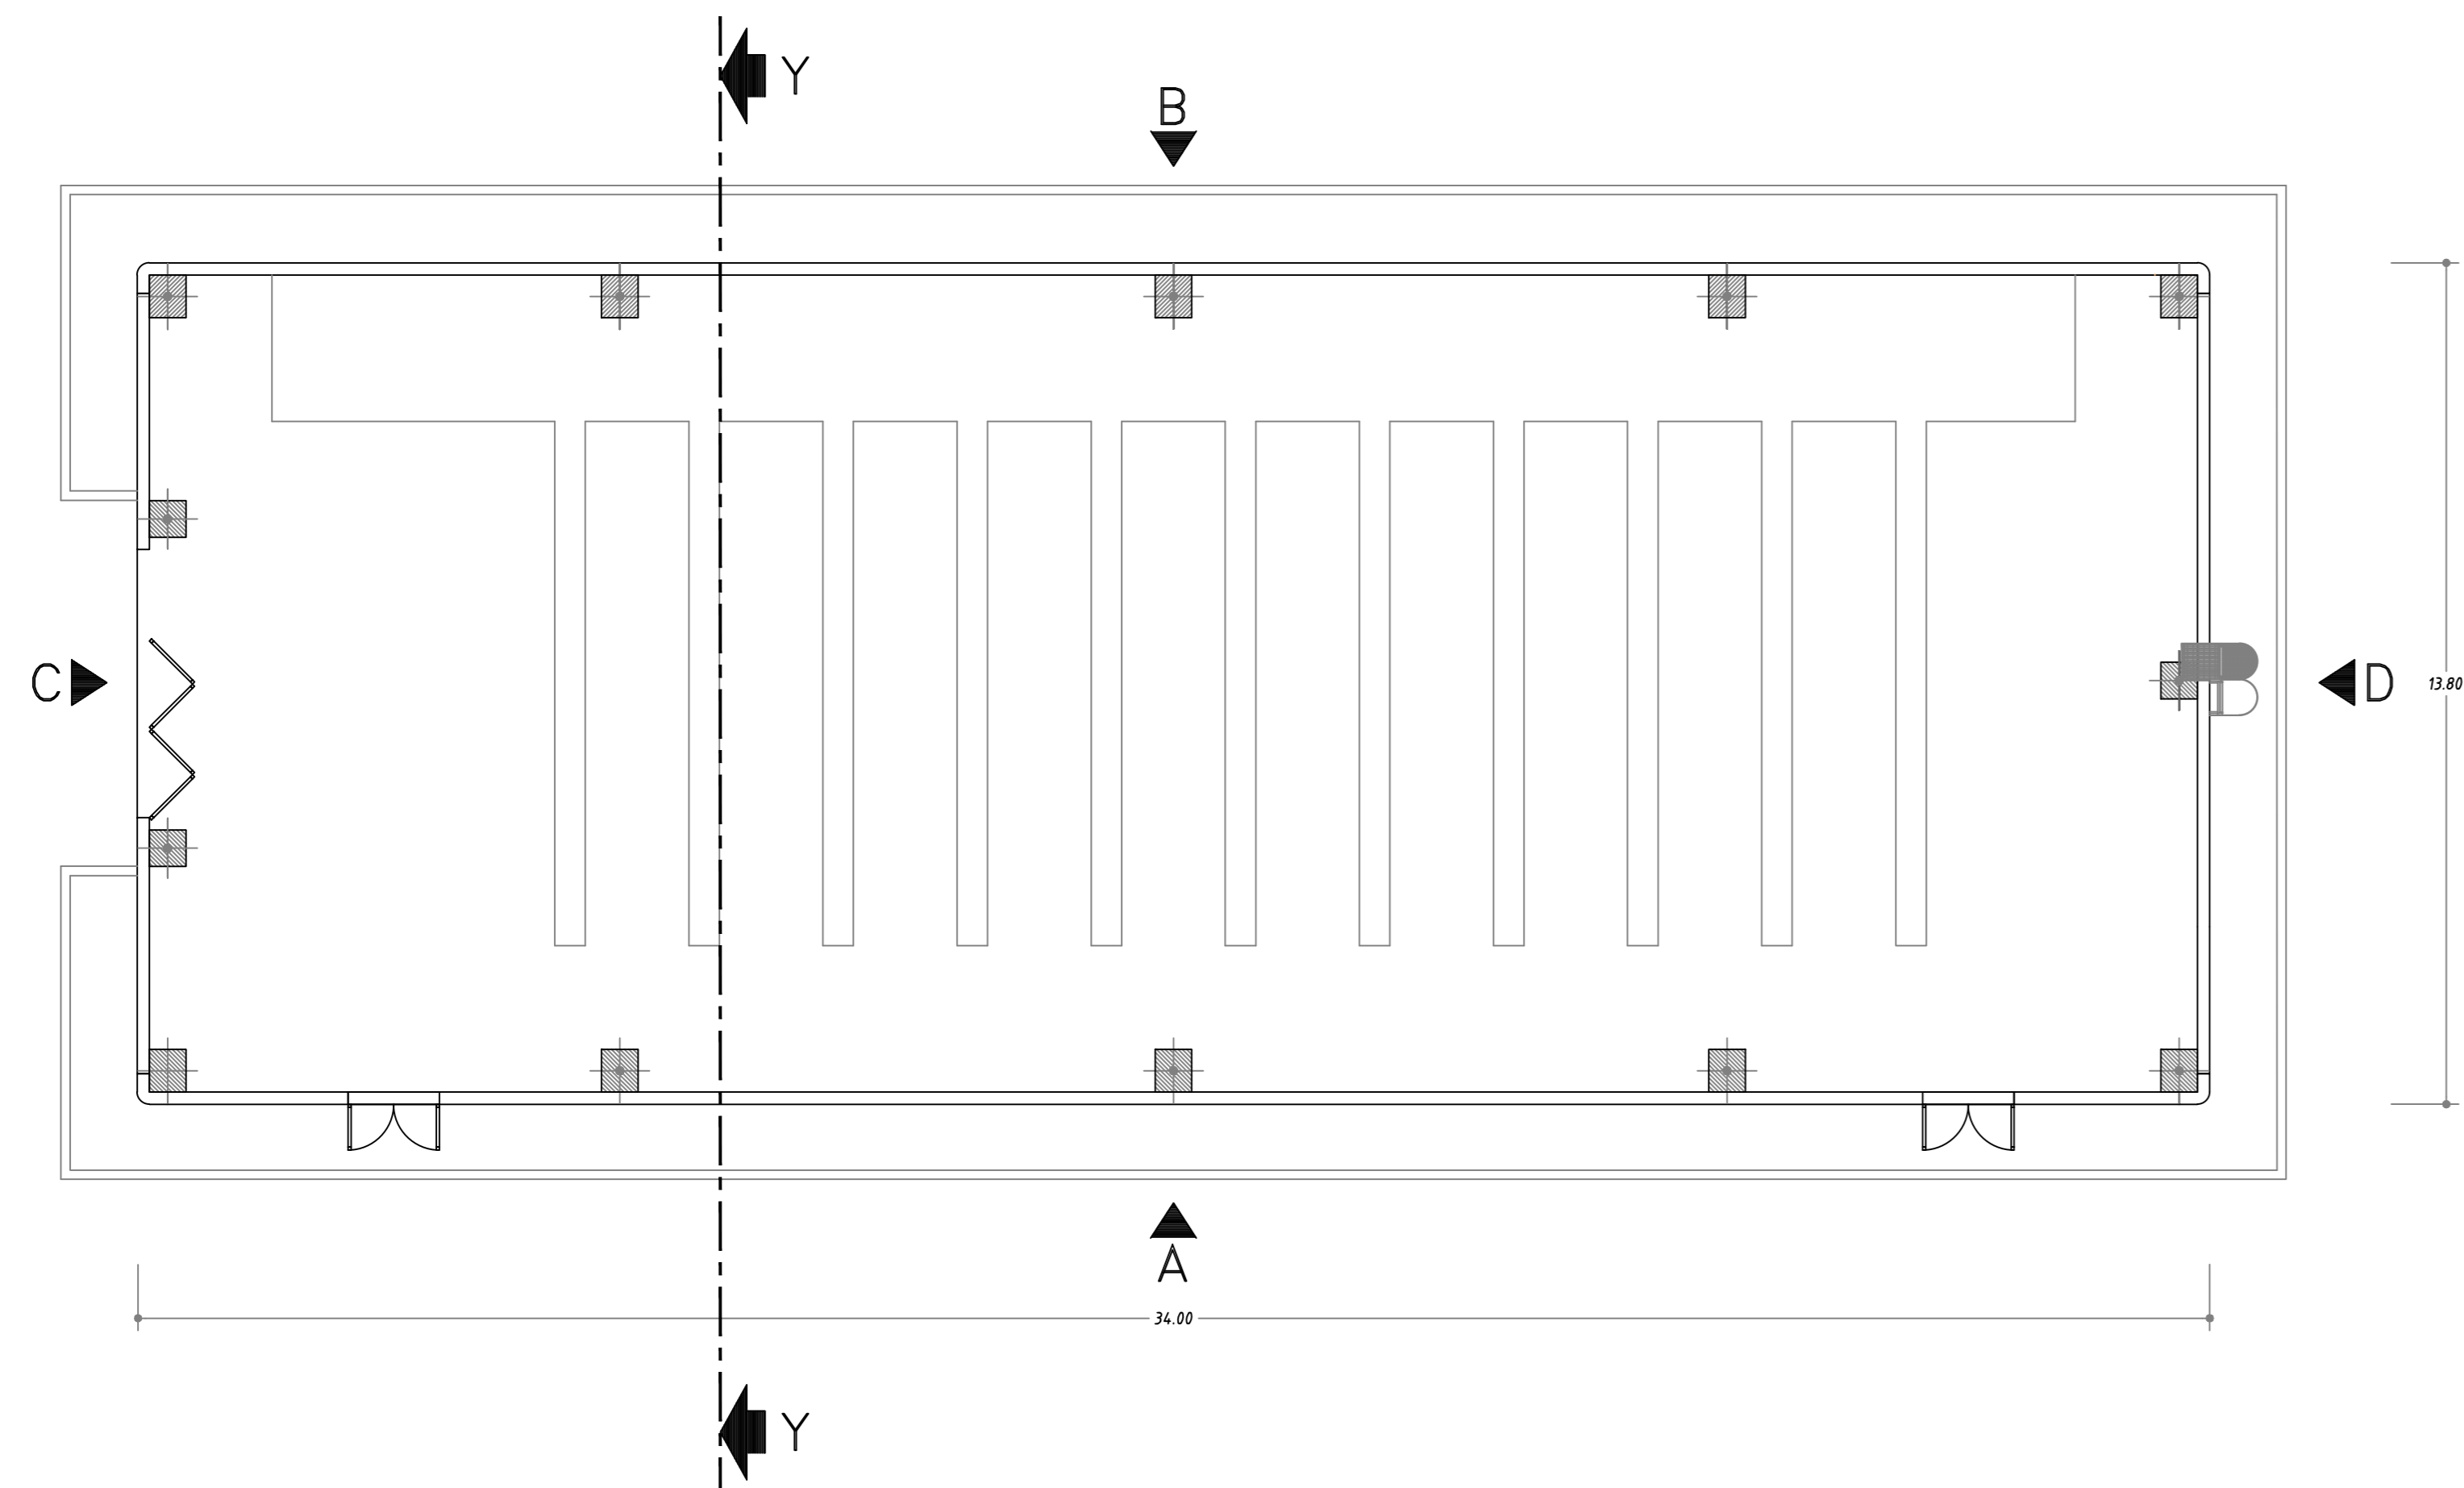


PIANTA COPERTURA

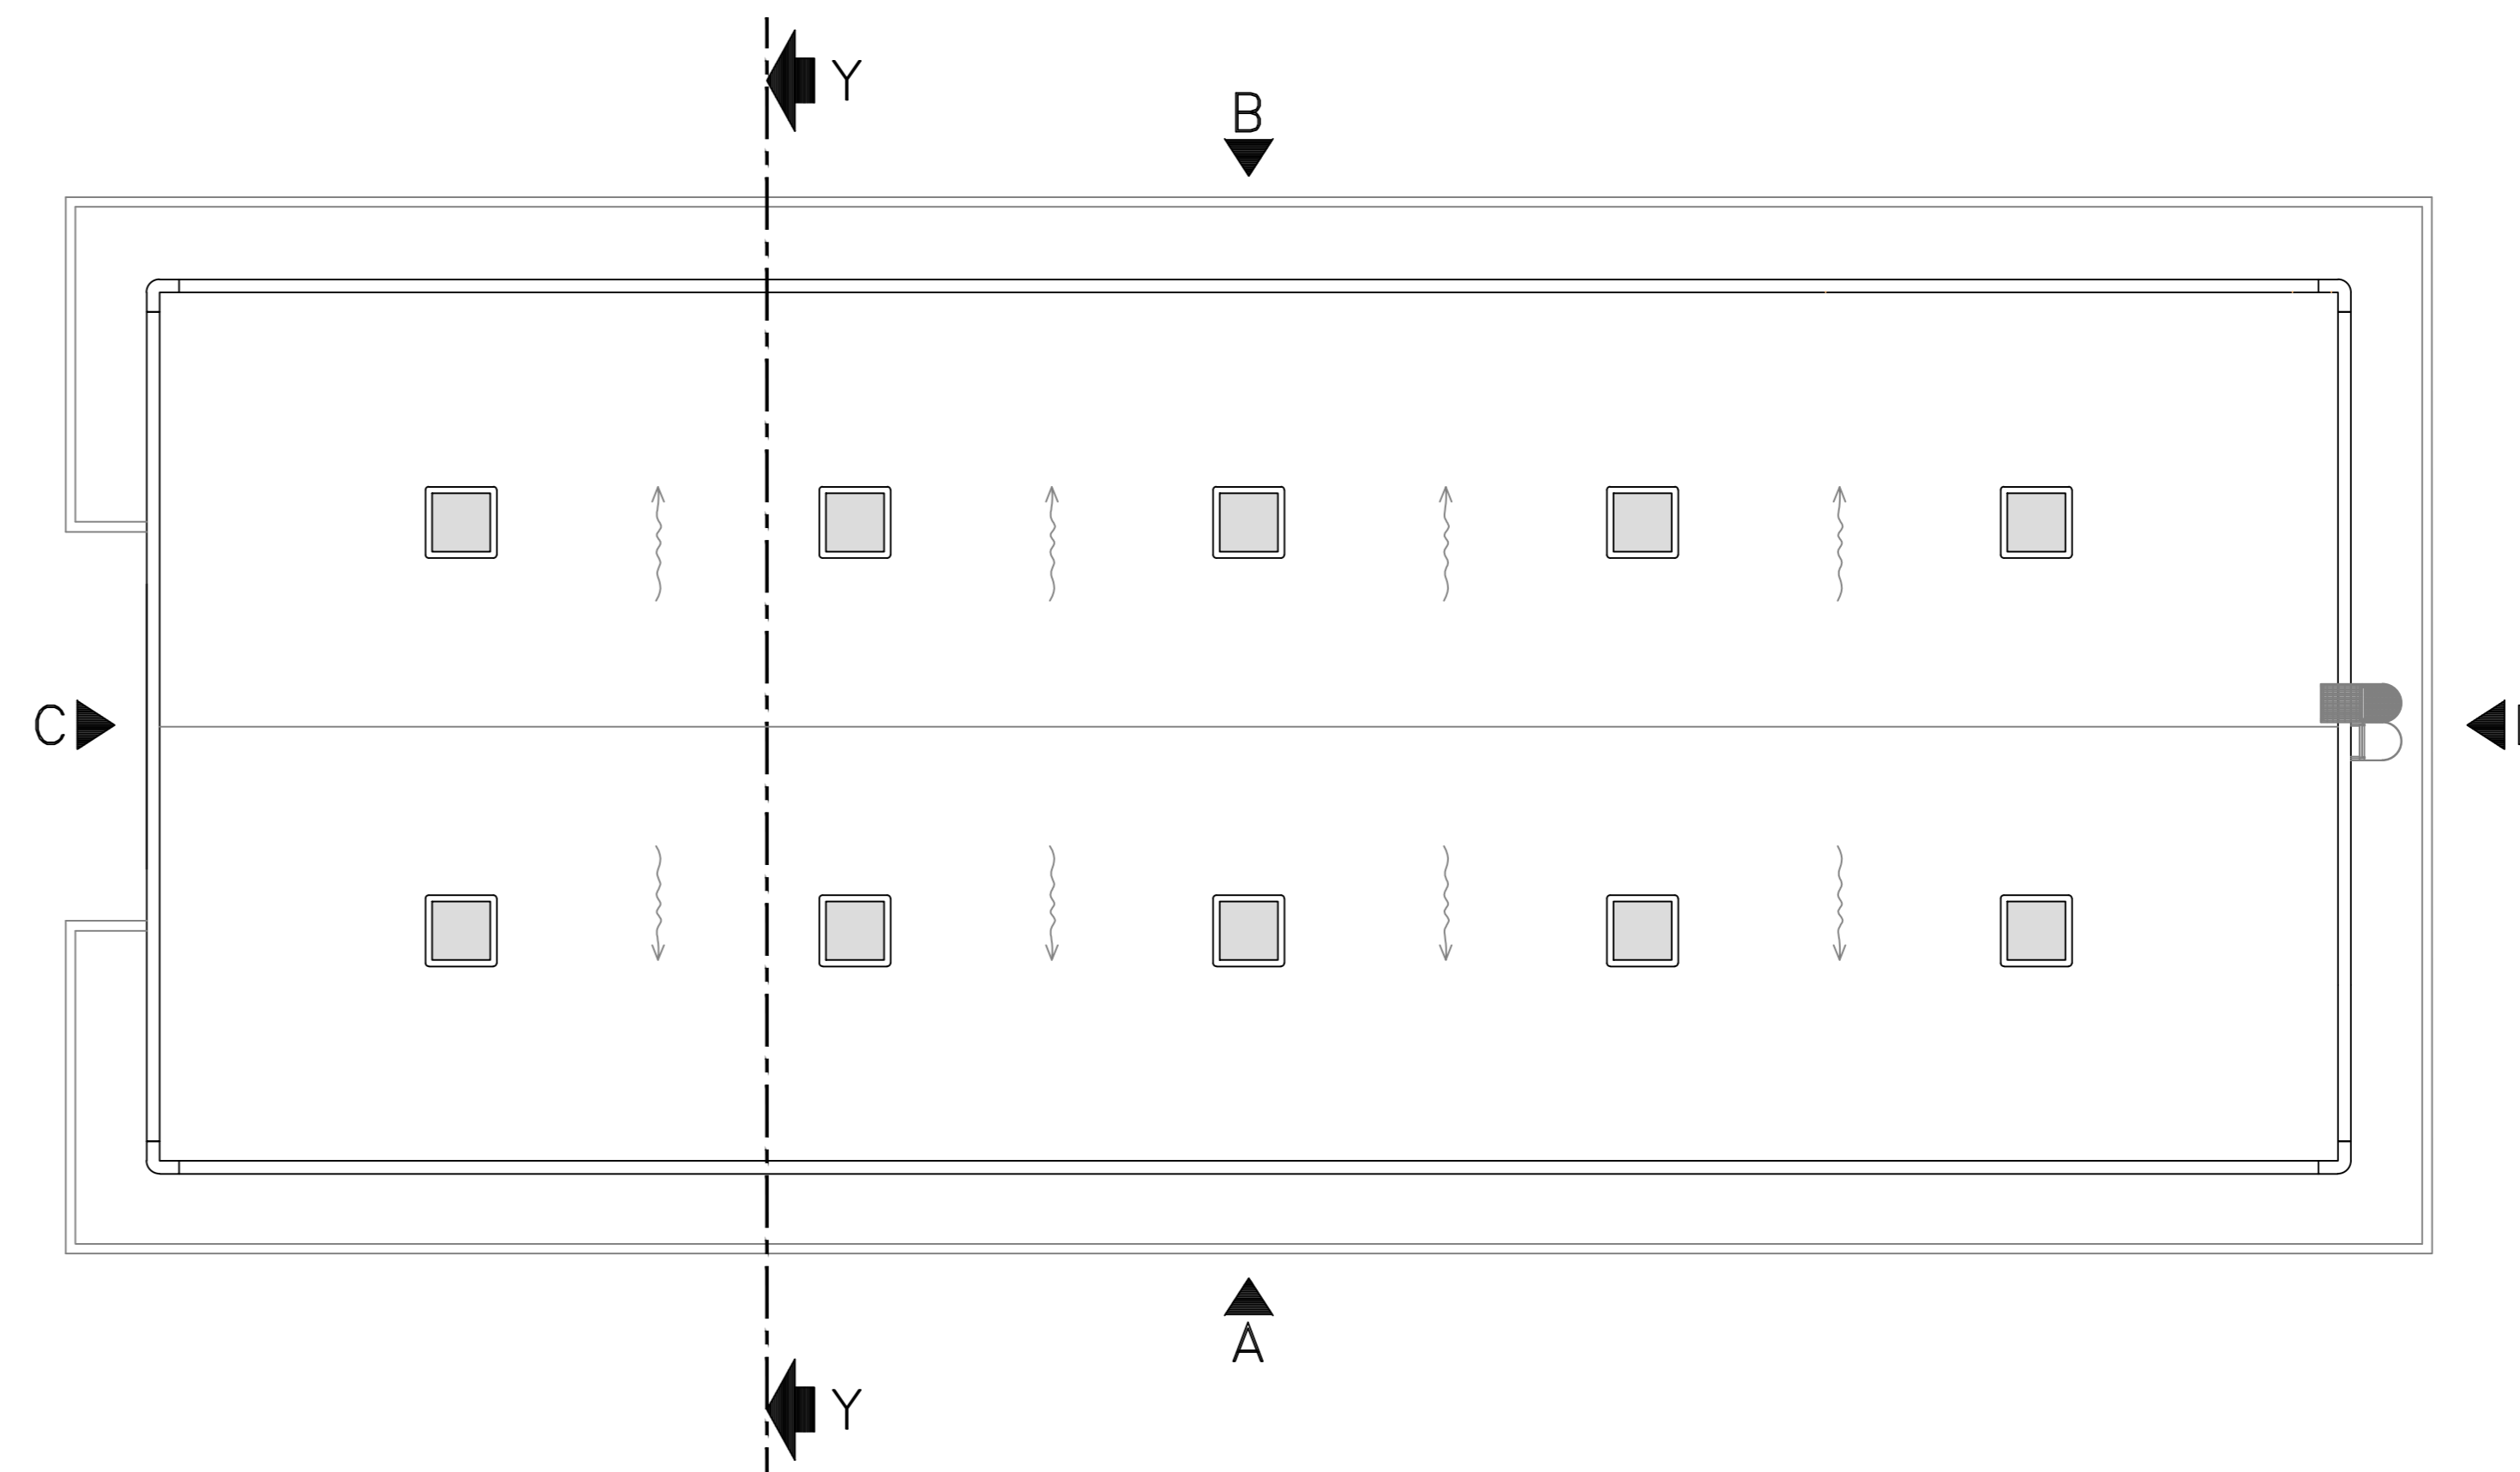


PROSPETTO A

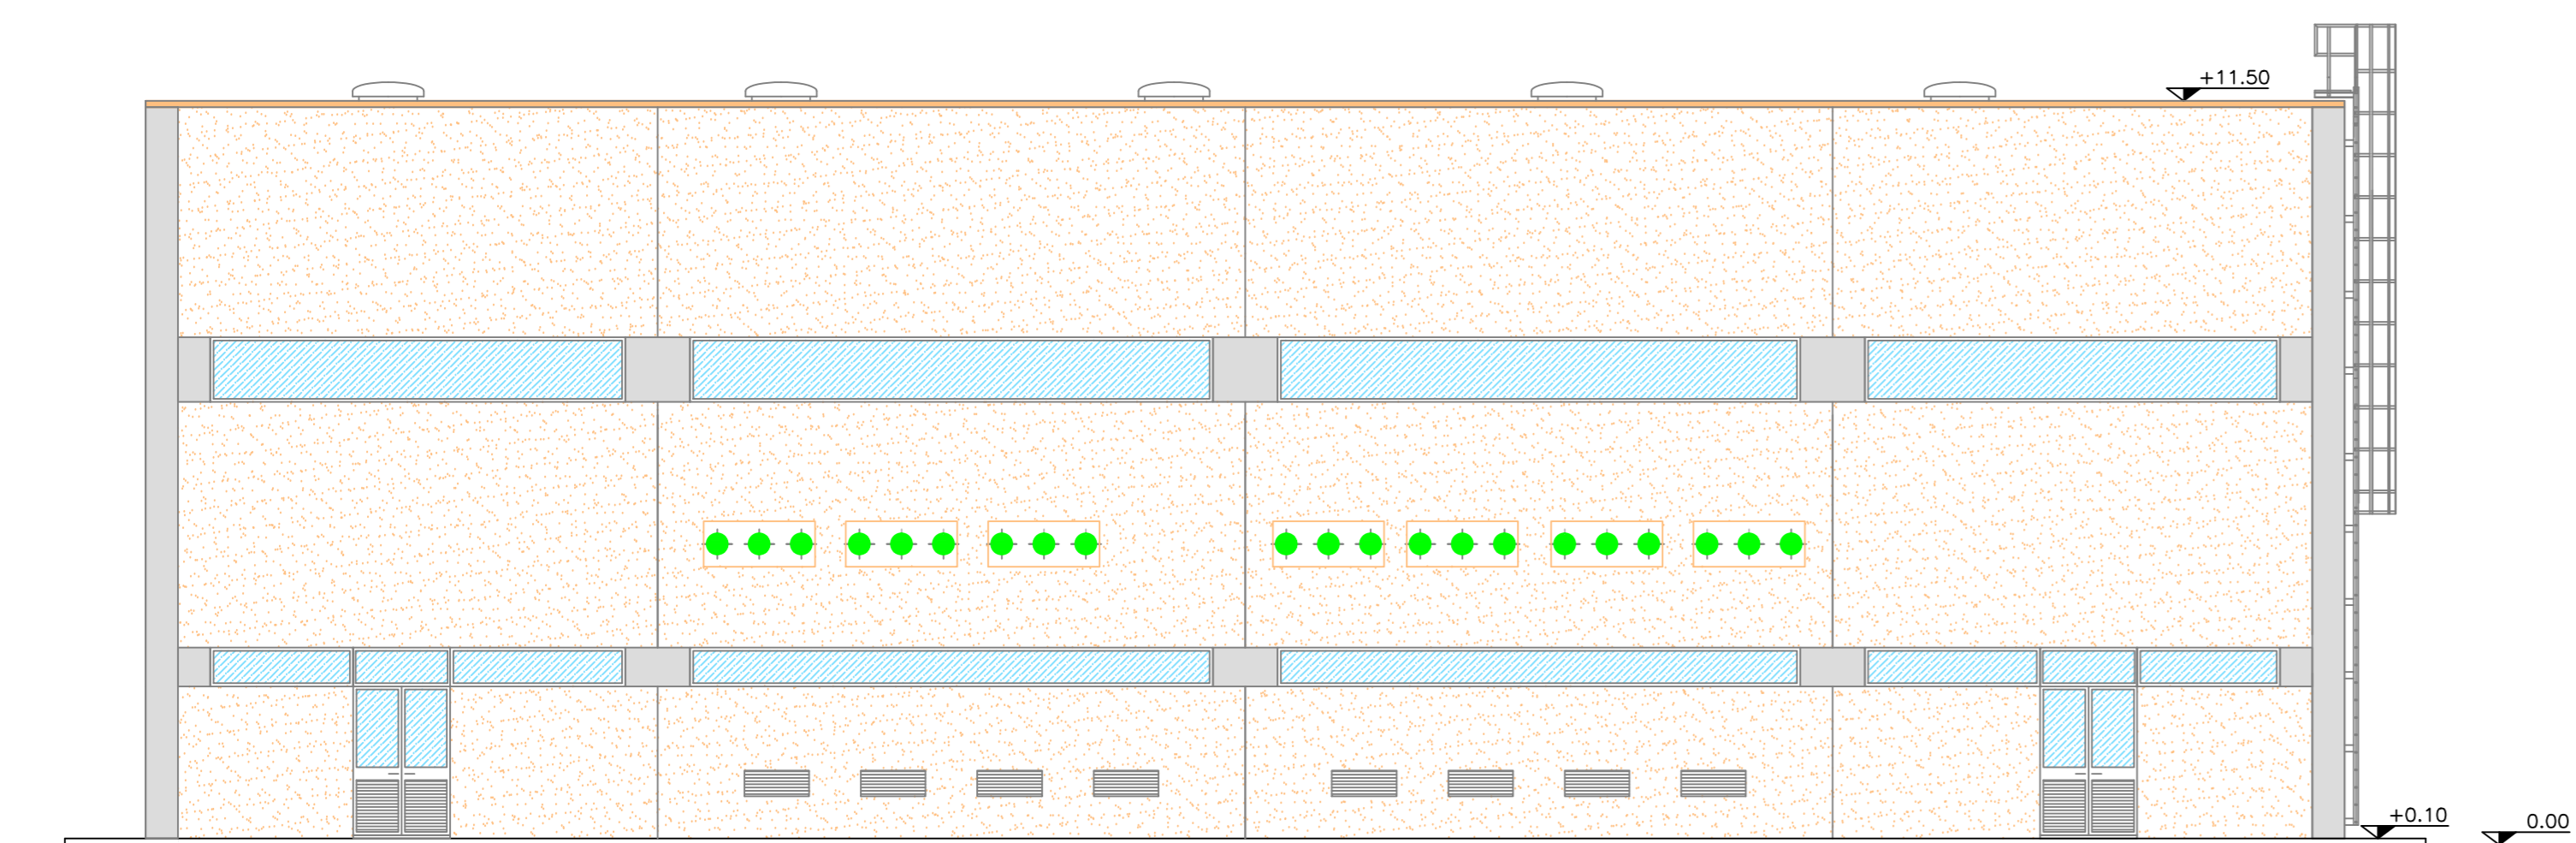


PROSPETTO C

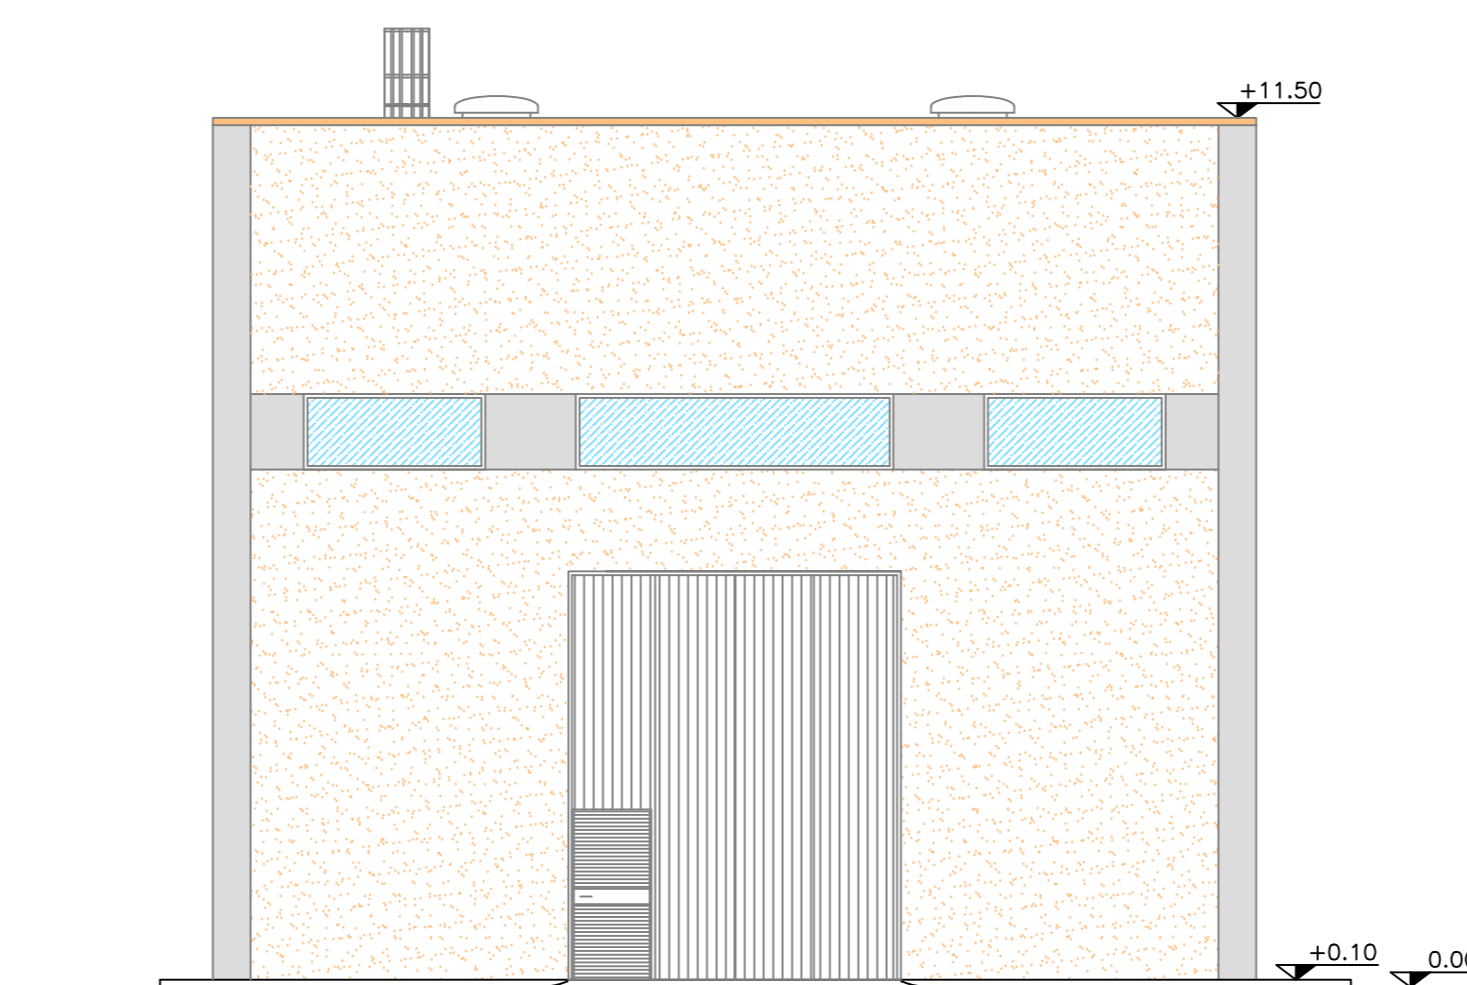


PROSPETTO D

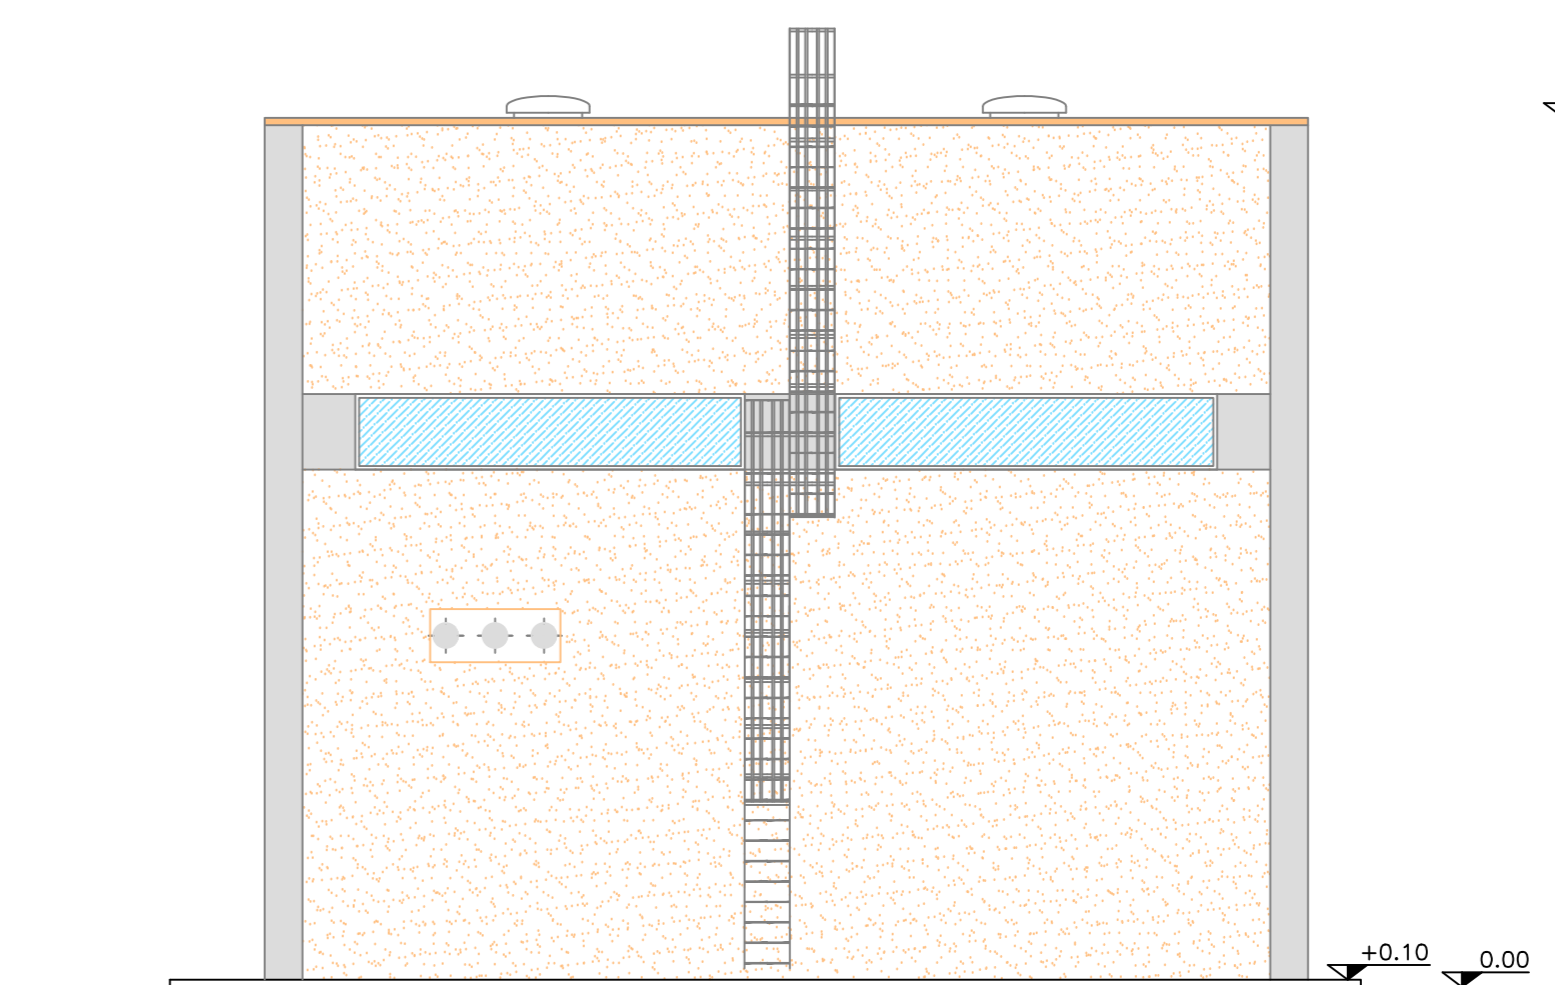

PROSPETTO B

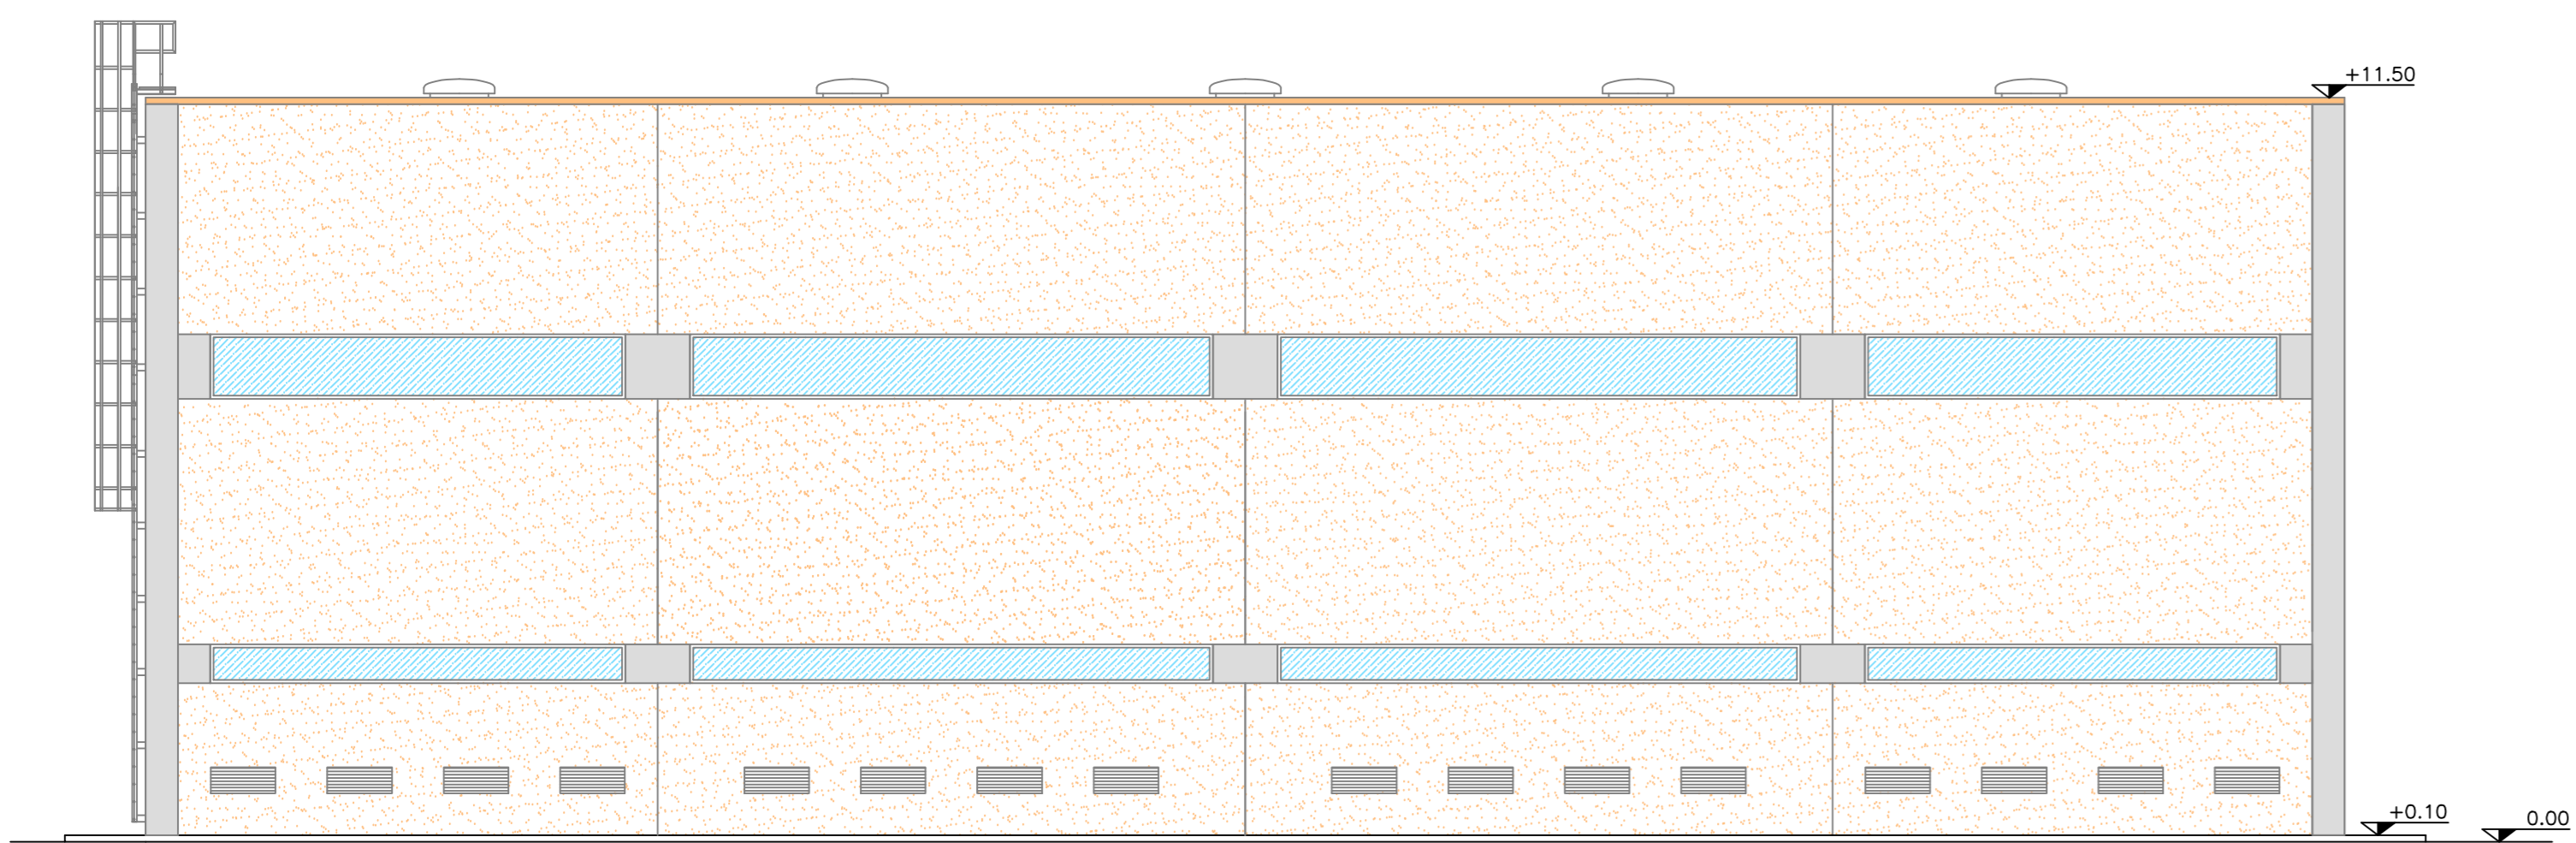

SEZIONE Y - Y

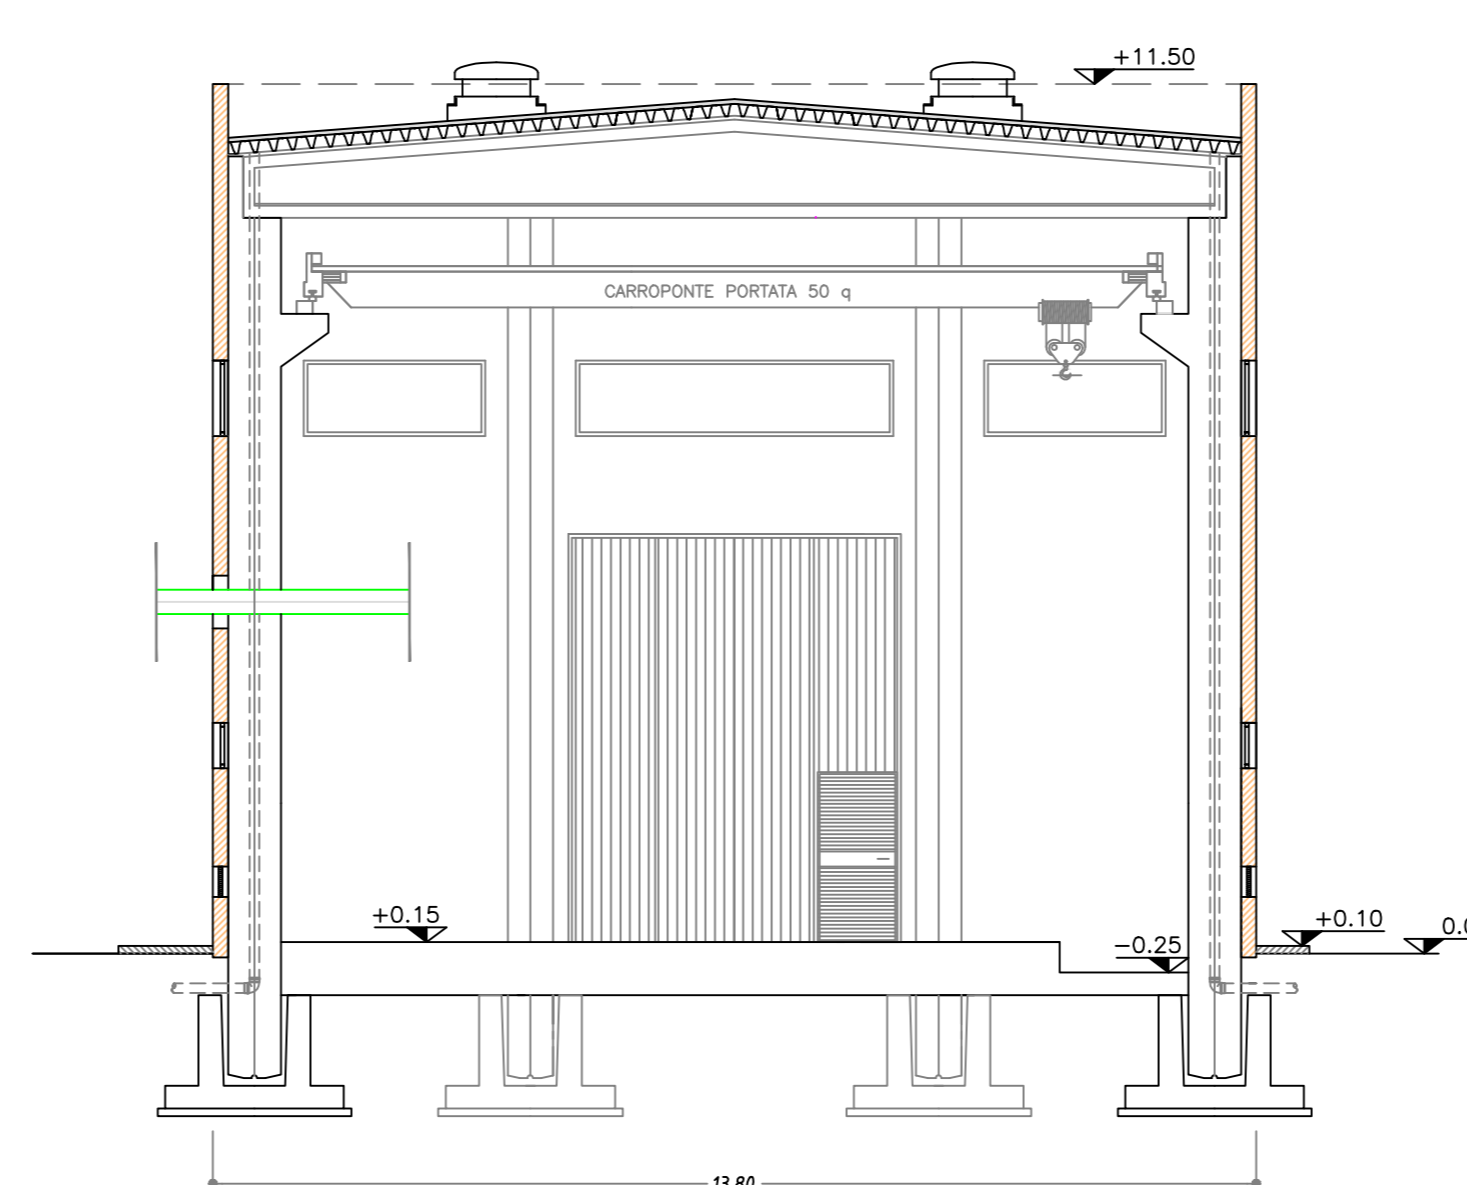

LEGENDA:

	INGRESSO BLINDOSBARRE
	INGRESSO BLINDOSBARRE FUTURO
	PENDENZA ACQUA
	FINITURA BOCCIARDATA
	FINITURA CEMENTO FACCIA A VISTA



NOME DEL FILE		SCALA CAD	FORMATO	SCALA	FIDUCIARIO
DU35317ABCR10573_00		1 unità = 1m	AD	1:100	1 / 1
TIPOLOGIA DELL'ELABORATO		CODIFICA DELL'ELABORATO		F. VERBA	
Pianta, prospetti e sezioni		DU35317ABCR10573		M. MARCHI	
PROGETTO		TITOLO		ELABORATO	
TE-CR-08-004		Razionalizzazione della Rete Elettrica AAT nelle aree di Venezia e Padova		VERIFICATO	
RICEVUTO DAL DOC. TERZA		Stazione Elettrica 380/220/132 kV di Fusina 2		APPROVATO	
CLASSIFICAZIONE DI SICUREZZA		Edificio GIS 220 kV			
NOME DEL FILE		SCALA CAD	FORMATO	SCALA	FIDUCIARIO
DU35317ABCR10573_00		1 unità = 1m	AD	1:100	1 / 1

Questo documento contiene informazioni di proprietà Terza Italia S.p.A. e deve essere utilizzato esclusivamente dal destinatario a cui è rivolto per le quali è stato redatto. E' vietata qualsiasi forma di riproduzione o di divulgazione senza l'esplicita autorizzazione di Terza Italia S.p.A. This document contains information proprietary to Terza Italia S.p.A. and it will have to be used exclusively for the purposes for which it has been furnished. Reproduction or any form of dissemination without the permission of Terza Italia S.p.A. is prohibited.