



PROSPETTO ESTERNO

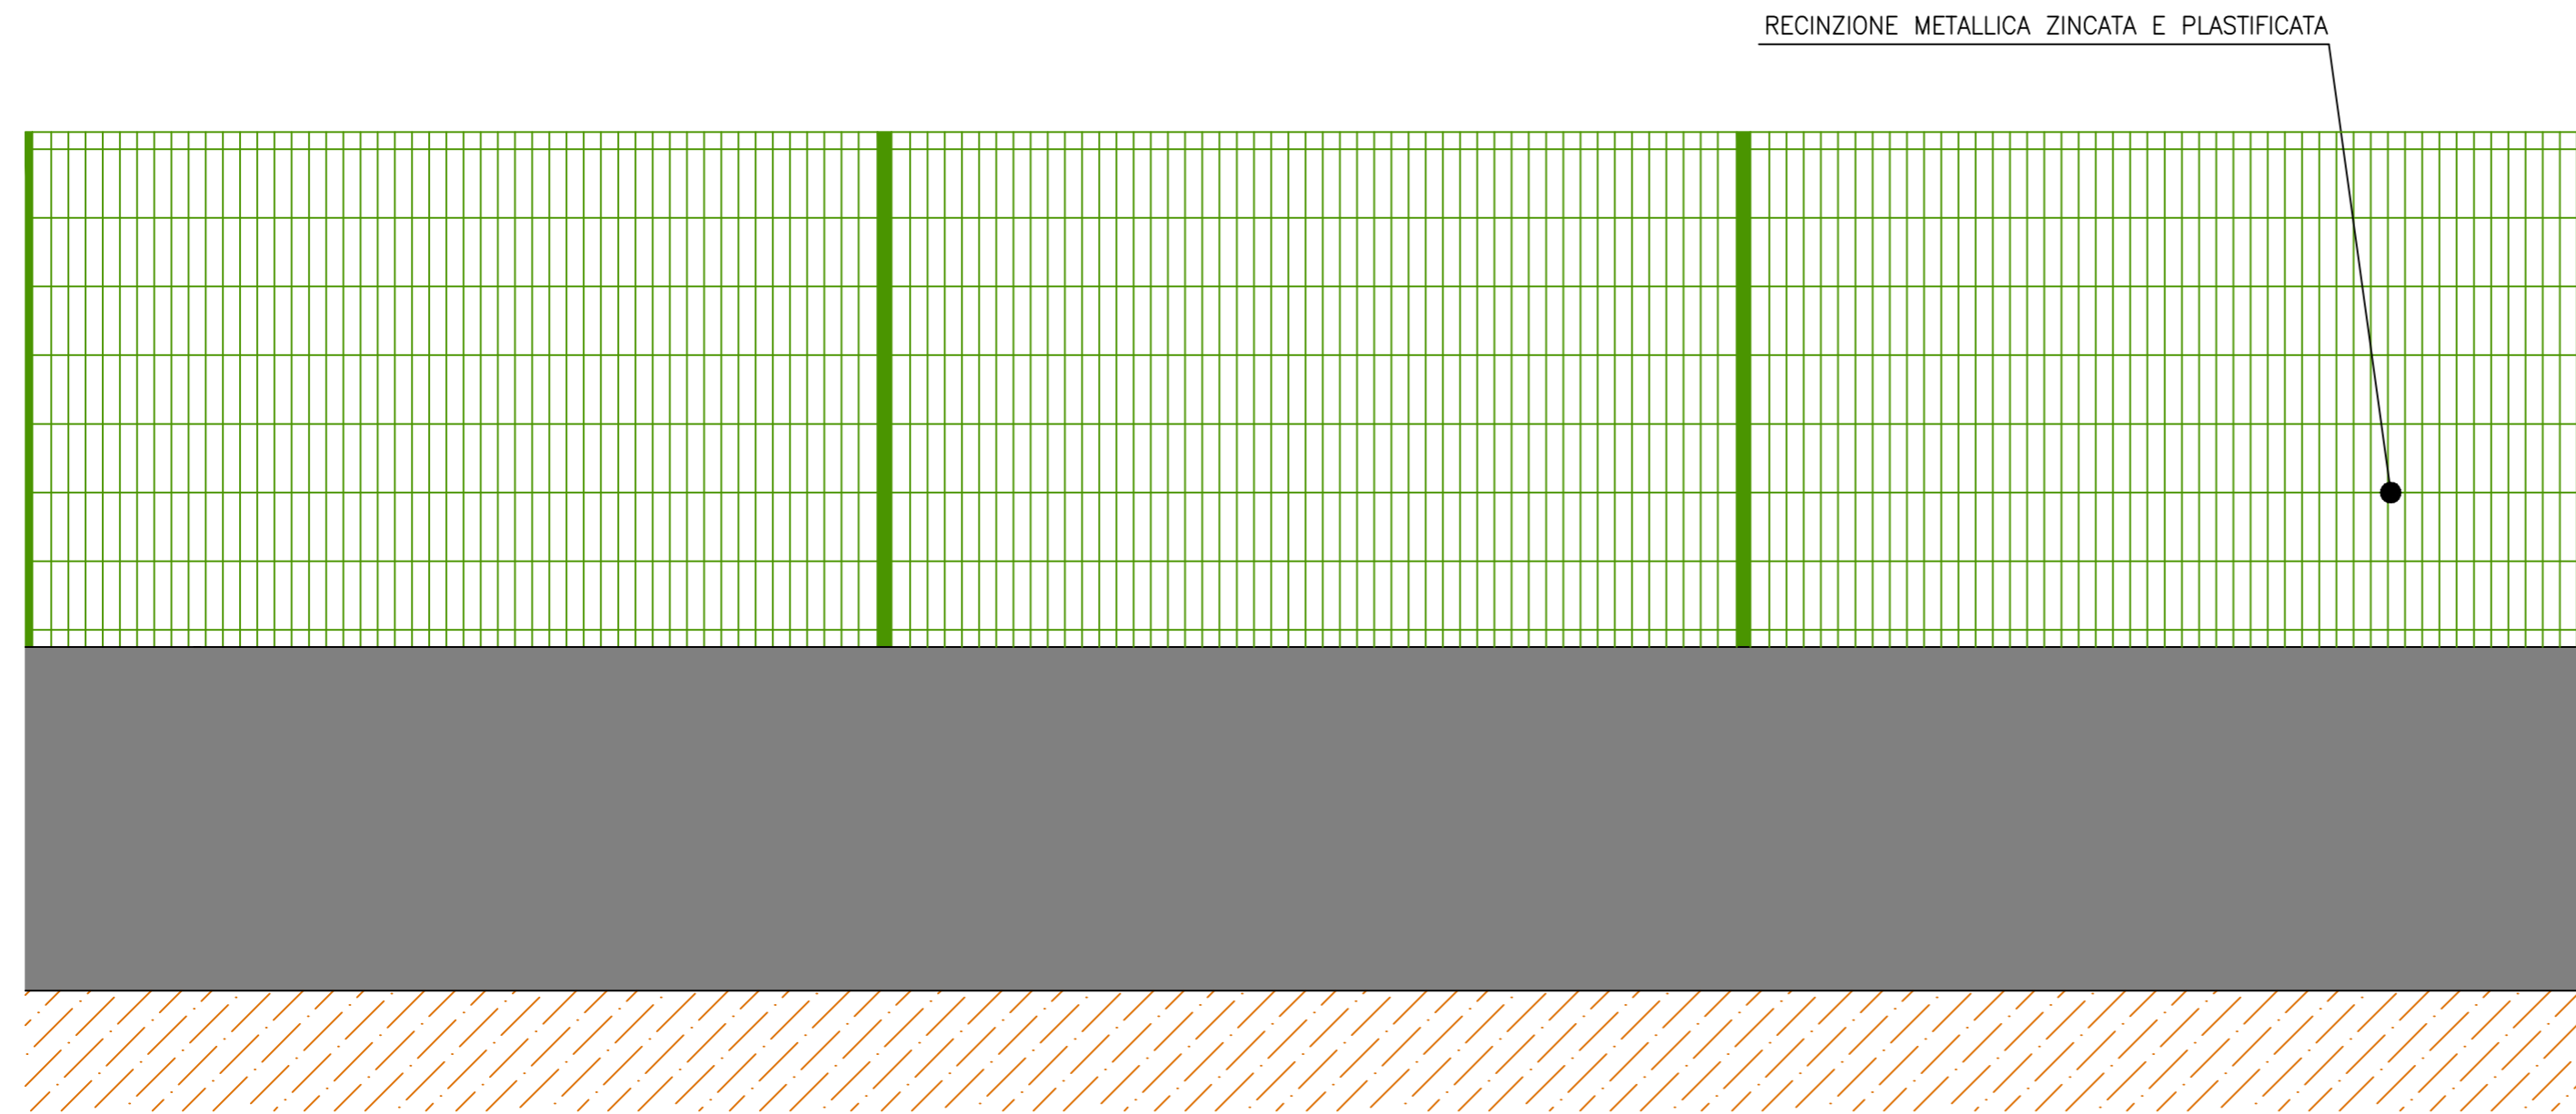

SEZIONE

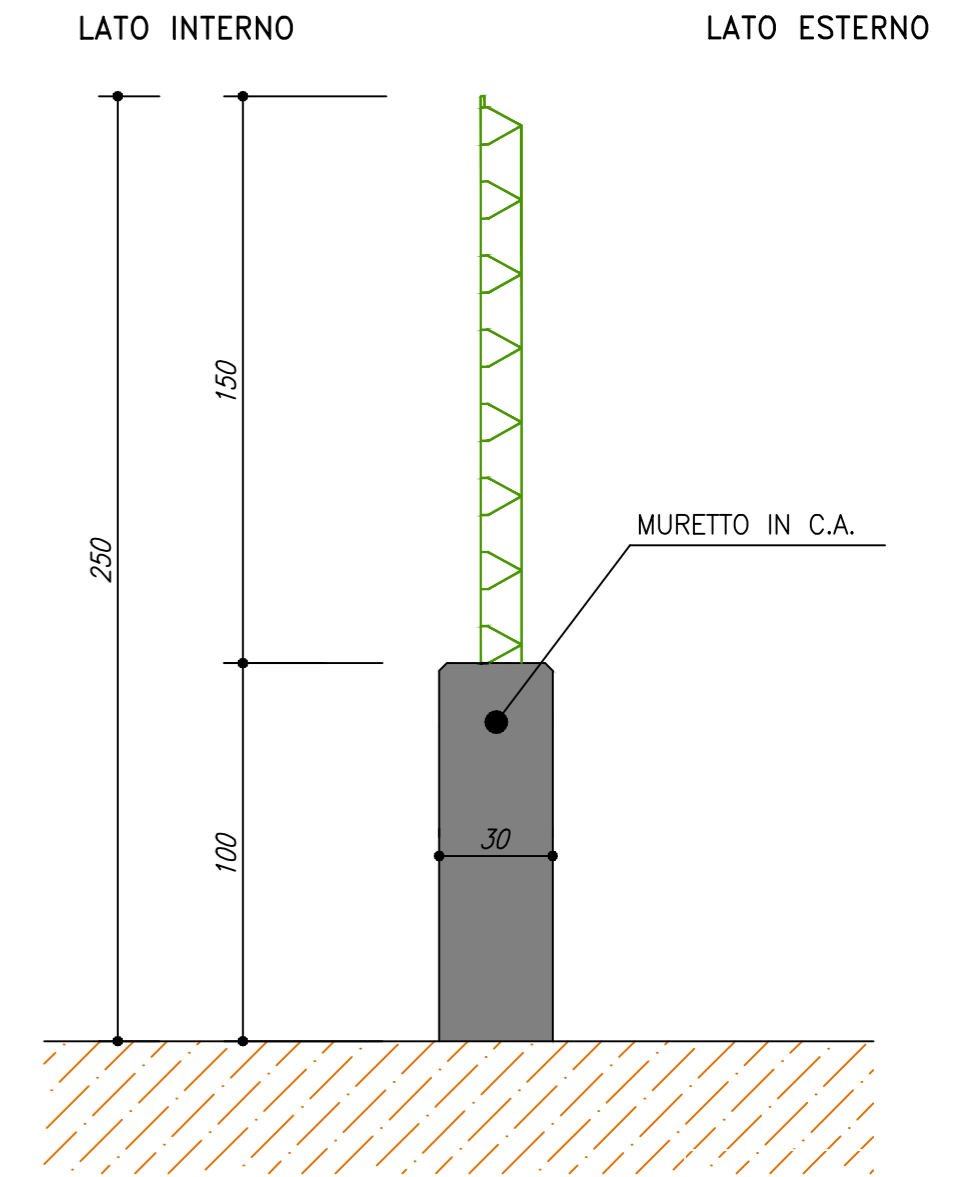

REVISIONI				
00	15/09/2016	Emissione per PTO	F. Indali REA PRI NE	M. Benvenuto REA PRI NE
N.	DATA	DESCRIZIONE	ELABORATO	VERIFICATO

TIPOLOGIA DELL'ELABORATO		CODIFICA DELL'ELABORATO		
Prospetto e sezione		DU35317ABCR10576		
PROGETTO		TITOLO		
TE-CR-08-004		Razionalizzazione della Rete Elettrica AAT nelle aree di Venezia e Padova		
RICAVATO DAL DOC. TERNA		Stazione Elettrica 380/220/132 kV di Fusina 2		
CLASSIFICAZIONE DI SICUREZZA		Recinzione di stazione		
NOME DEL FILE	SCALA CAD	FORMATO	SCALA	FOGLIO
DU35317ABCR10576_00	1 unità = 1m	A2	1:20	1 / 1



Questo documento contiene informazioni di proprietà Terna Rete Italia S.p.A. e deve essere utilizzato esclusivamente dal destinatario in relazione alle finalità per le quali è stato ricevuto. E' vietata qualsiasi forma di riproduzione o di divulgazione senza l'esplicito consenso di Terna Rete Italia S.p.A.  
This document contains information proprietary to Terna Rete Italia S.p.A. and it will have to be used exclusively for the purposes for which it has been furnished. Whichever shape of spreading or reproduction without the written permission of Terna Rete Italia S.p.A. is prohibi.