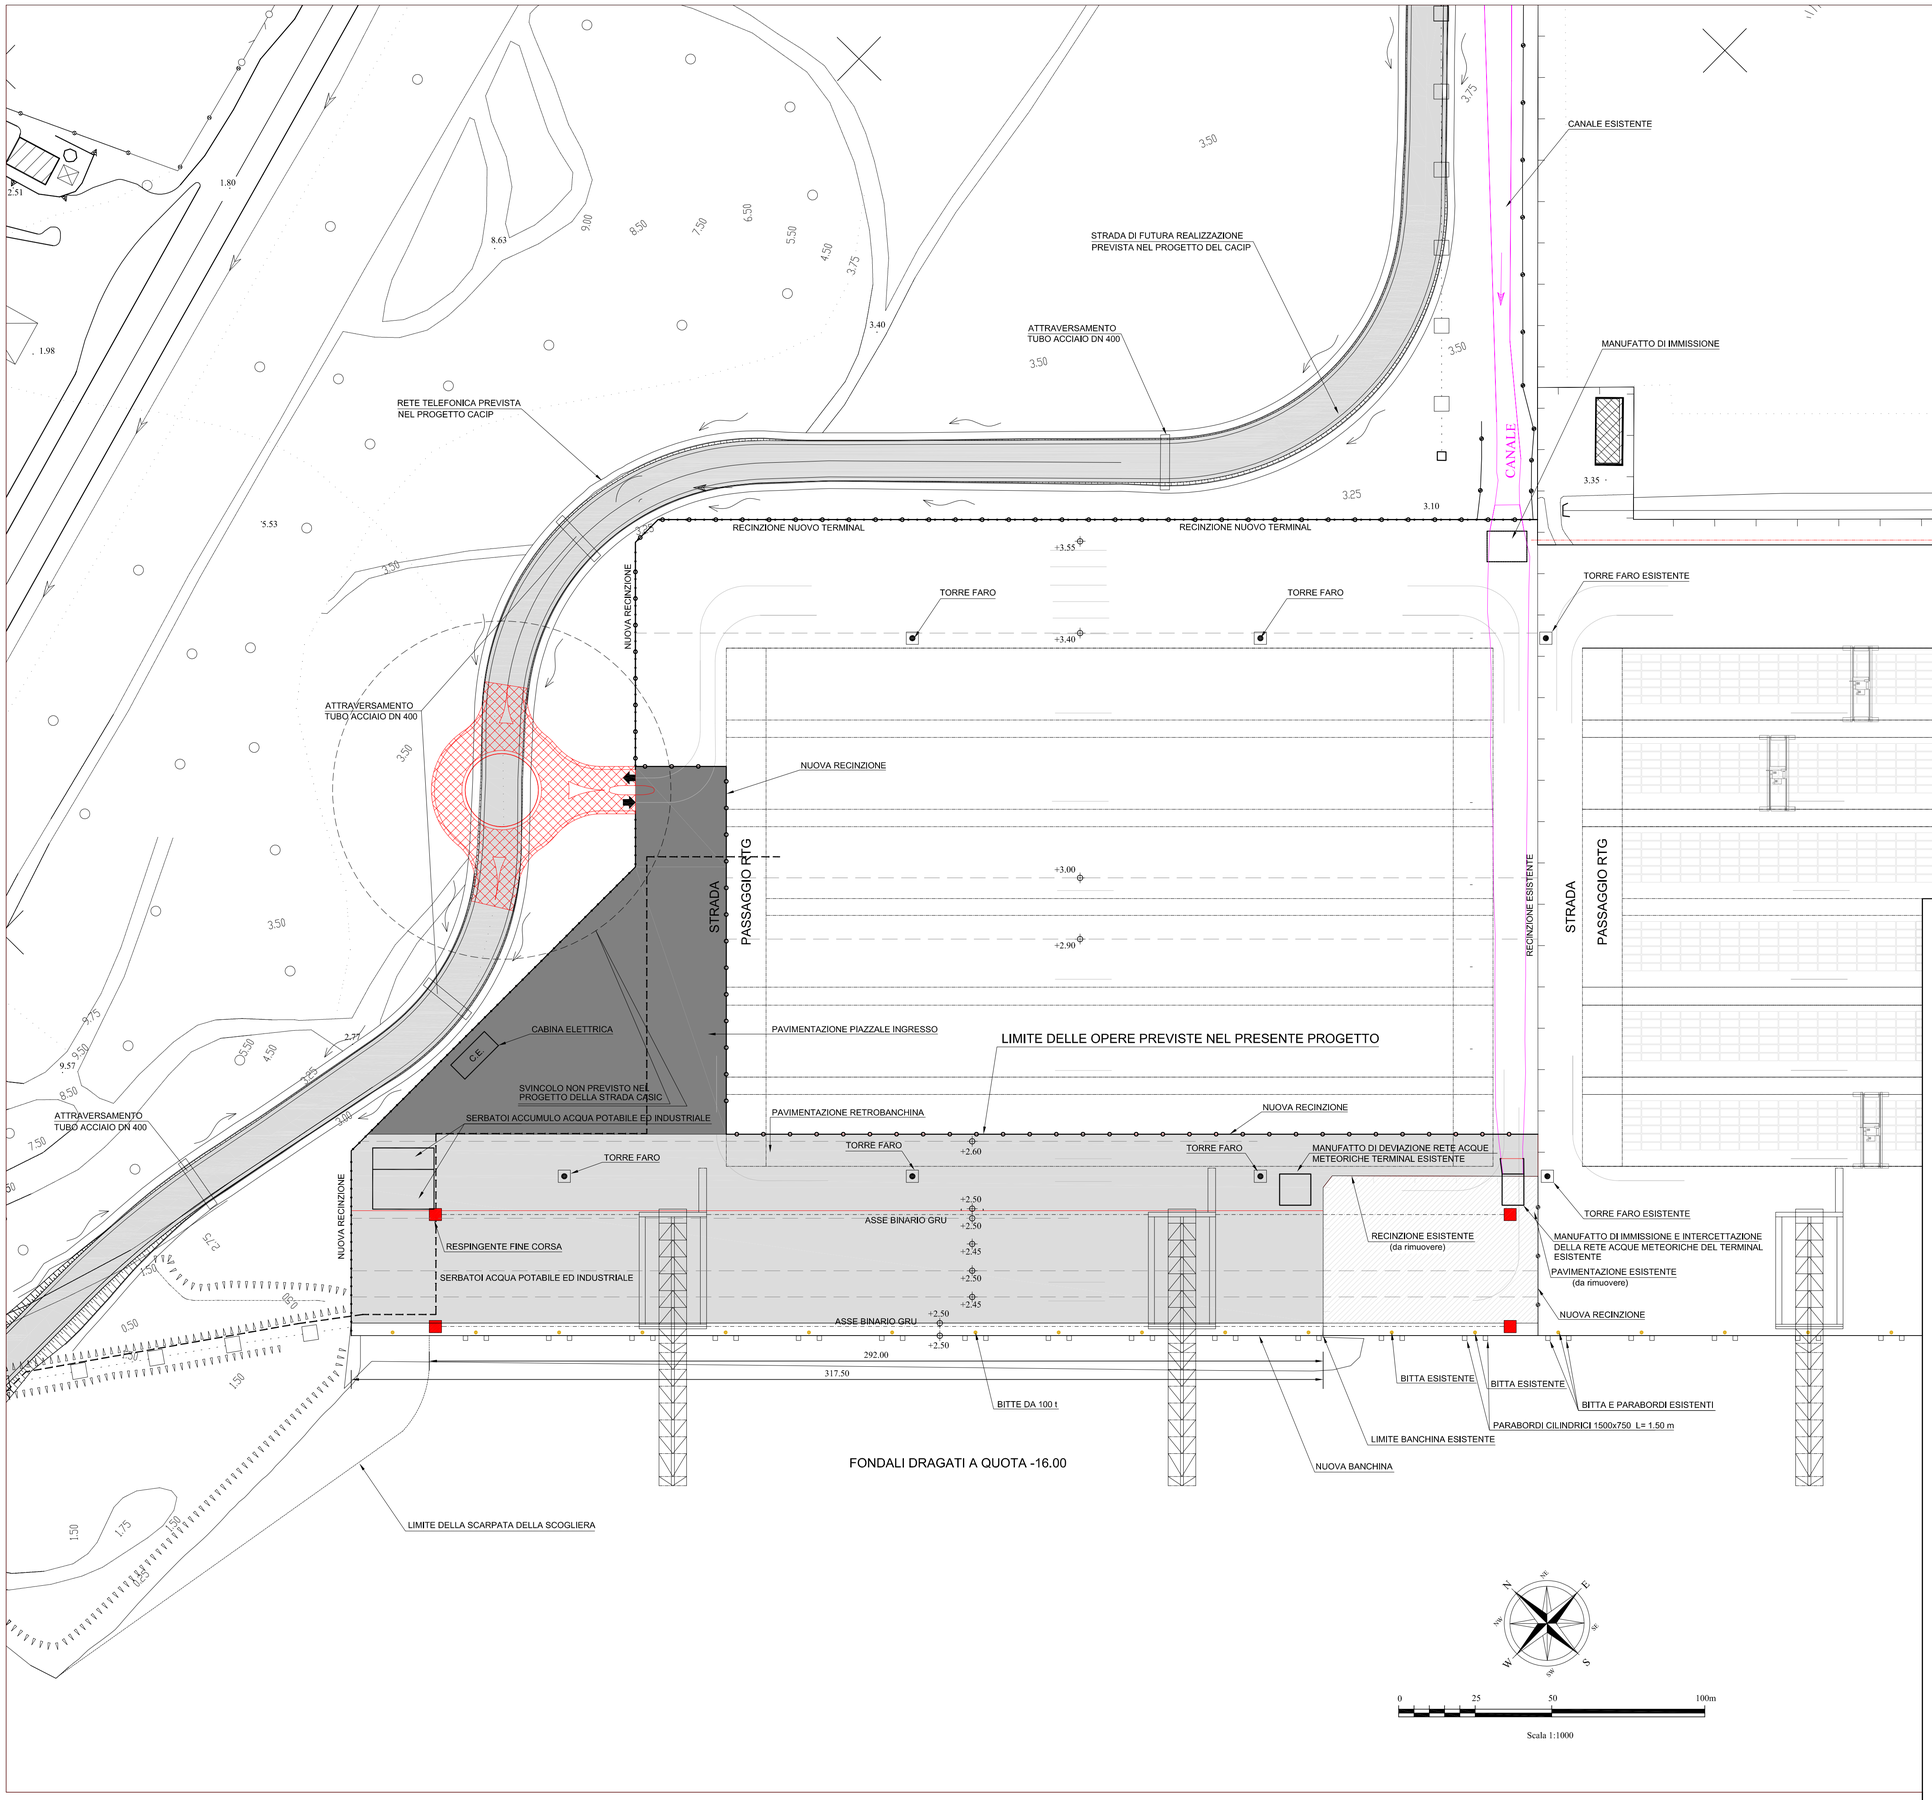


**AUTORITA' PORTUALE DI CAGLIARI**

Stazione Marittima - Molo Sanita'
Cagliari

# COMPLETAMENTO DELLA BANCHINA SUL LATO NORD-EST DEL PORTO CANALE
## ( Porto industriale di Cagliari )

| revisione | data | descrizione della modifica |
|---|---|---|
| | | |
| | | |
| | | |
| | | |
| | | |

| Elaborato : | PROGETTO DEFINITIVO<br>I LOTTO FUNZIONALE | Data : |
|---|---|---|
| | | Febbraio 2011 |
| T004 | PLANIMETRIA DI PROGETTO | Scala : |
| | | 1:1000 |

Progetto :
MINISTERO DELLE INFRASTUTTURE E DEI TRASPORTI
Provveditorato Interregionale OO.PP. Lazio–Abruzzo–Sardegna
Sede coordinata di Cagliari

Il Progettista
Dott. Ing. Andrea Botti

Collaboratore
D.T. geom. Emanuele Fanni

Il Responsabile del procedimento
dell'Autorità Portuale
Dott. Ing. Alessandro Boggio

Consulenti
SEACON S.R.L.
Dott. Ing. Massimo Vitellozzi

DMS Geotechnical Engineering s.r.l.
Prof. Ing. Fabio Soccodato

Dott. Ing. Marco Tartaglini