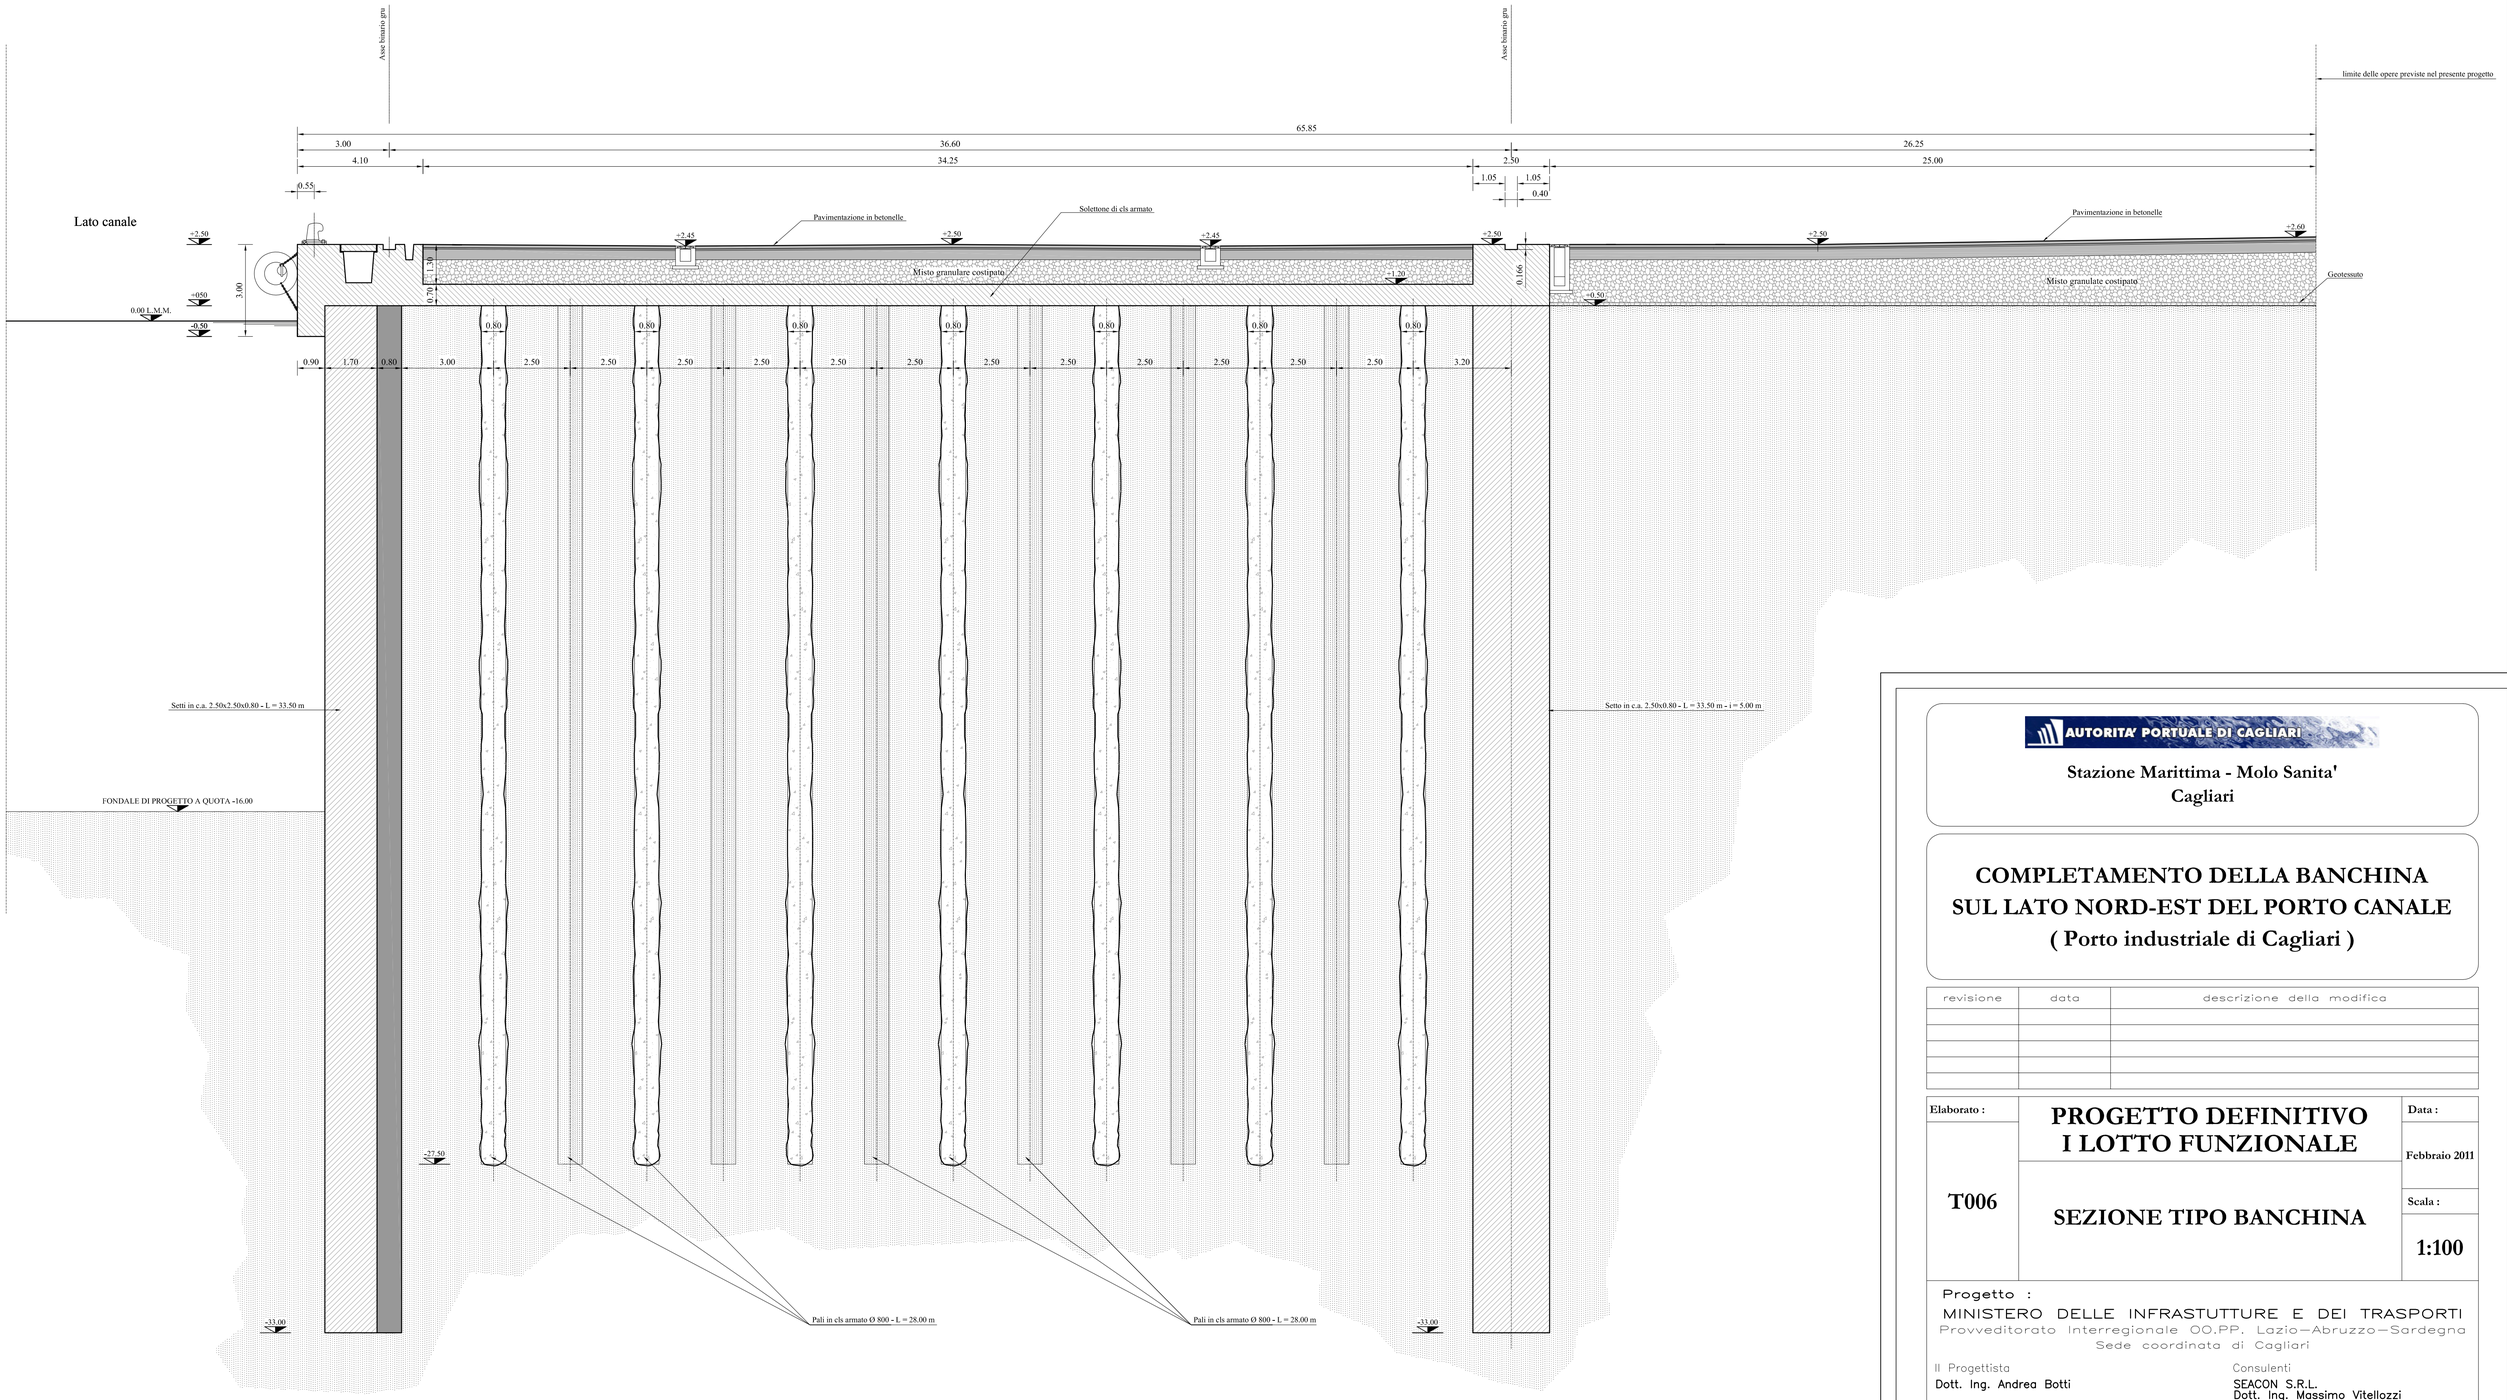

AUTORITA' PORTUALE DI CAGLIARI

Stazione Marittima - Molo Sanita'
Cagliari

COMPLETAMENTO DELLA BANCHINA SUL LATO NORD-EST DEL PORTO CANALE
(Porto industriale di Cagliari)

revisione	data	descrizione della modifica

Elaborato :	PROGETTO DEFINITIVO I LOTTO FUNZIONALE	Data :
T006	SEZIONE TIPO BANCHINA	Febbraio 2011 Scala : 1:100

Progetto :
MINISTERO DELLE INFRASTUTTURE E DEI TRASPORTI
Provveditorato Interregionale OO.PP. Lazio–Abruzzo–Sardegna
Sede coordinata di Cagliari

Il Progettista
Dott. Ing. Andrea Botti

Collaboratore
D.T. geom. Emanuele Fanni

Il Responsabile del procedimento
dell'Autorità Portuale
Dott. Ing. Alessandro Boggio

Consulenti
SEACON S.R.L.
Dott. Ing. Massimo Vitellozzi

DMS Geotechnical Engineering s.r.l.
Prof. Ing. Fabio Soccodato

Dott. Ing. Marco Tartaglini