**AUTORITA' PORTUALE DI CAGLIARI**

Stazione Marittima - Molo Sanita'
Cagliari

# COMPLETAMENTO DELLA BANCHINA SUL LATO NORD-EST DEL PORTO CANALE
## ( Porto industriale di Cagliari )

| revisione | data | descrizione della modifica |
|---|---|---|
| 1 | gennaio 2015 | Adeguamento osservazioni rapporto di ispezione intermedio 213/14/ISP |
| 2 | gennaio 2016 | Superamento non conformità residue |
| | | |
| | | |
| | | |

Elaborato :

**T014**

## PROGETTO DEFINITIVO I LOTTO FUNZIONALE

## PLANIMETRIA IMPIANTO ELETTRICO

Data : Febbraio 2011

Scala : 1:1000

Progetto :
MINISTERO DELLE INFRASTUTTURE E DEI TRASPORTI
Provveditorato Intgerregionale OO.PP. Lazio–Abruzzo–Sardegna
Sede coordinata di Cagliari


Il Progettista
Dott. Ing. Andrea Botti

Consulenti
SEACON S.R.L.
Dott. Ing. Massimo Vitellozzi

Collaboratore
D.T. geom. Emanuele Fanni

DMS Engineering s.r.l.
Prof. Ing. Fabio Soccodato

Il Responsabile del procedimento
dell'Autorità Portuale
Dott. Ing. Alessandro Boggio

Dott. Ing. Marco Tartaglini


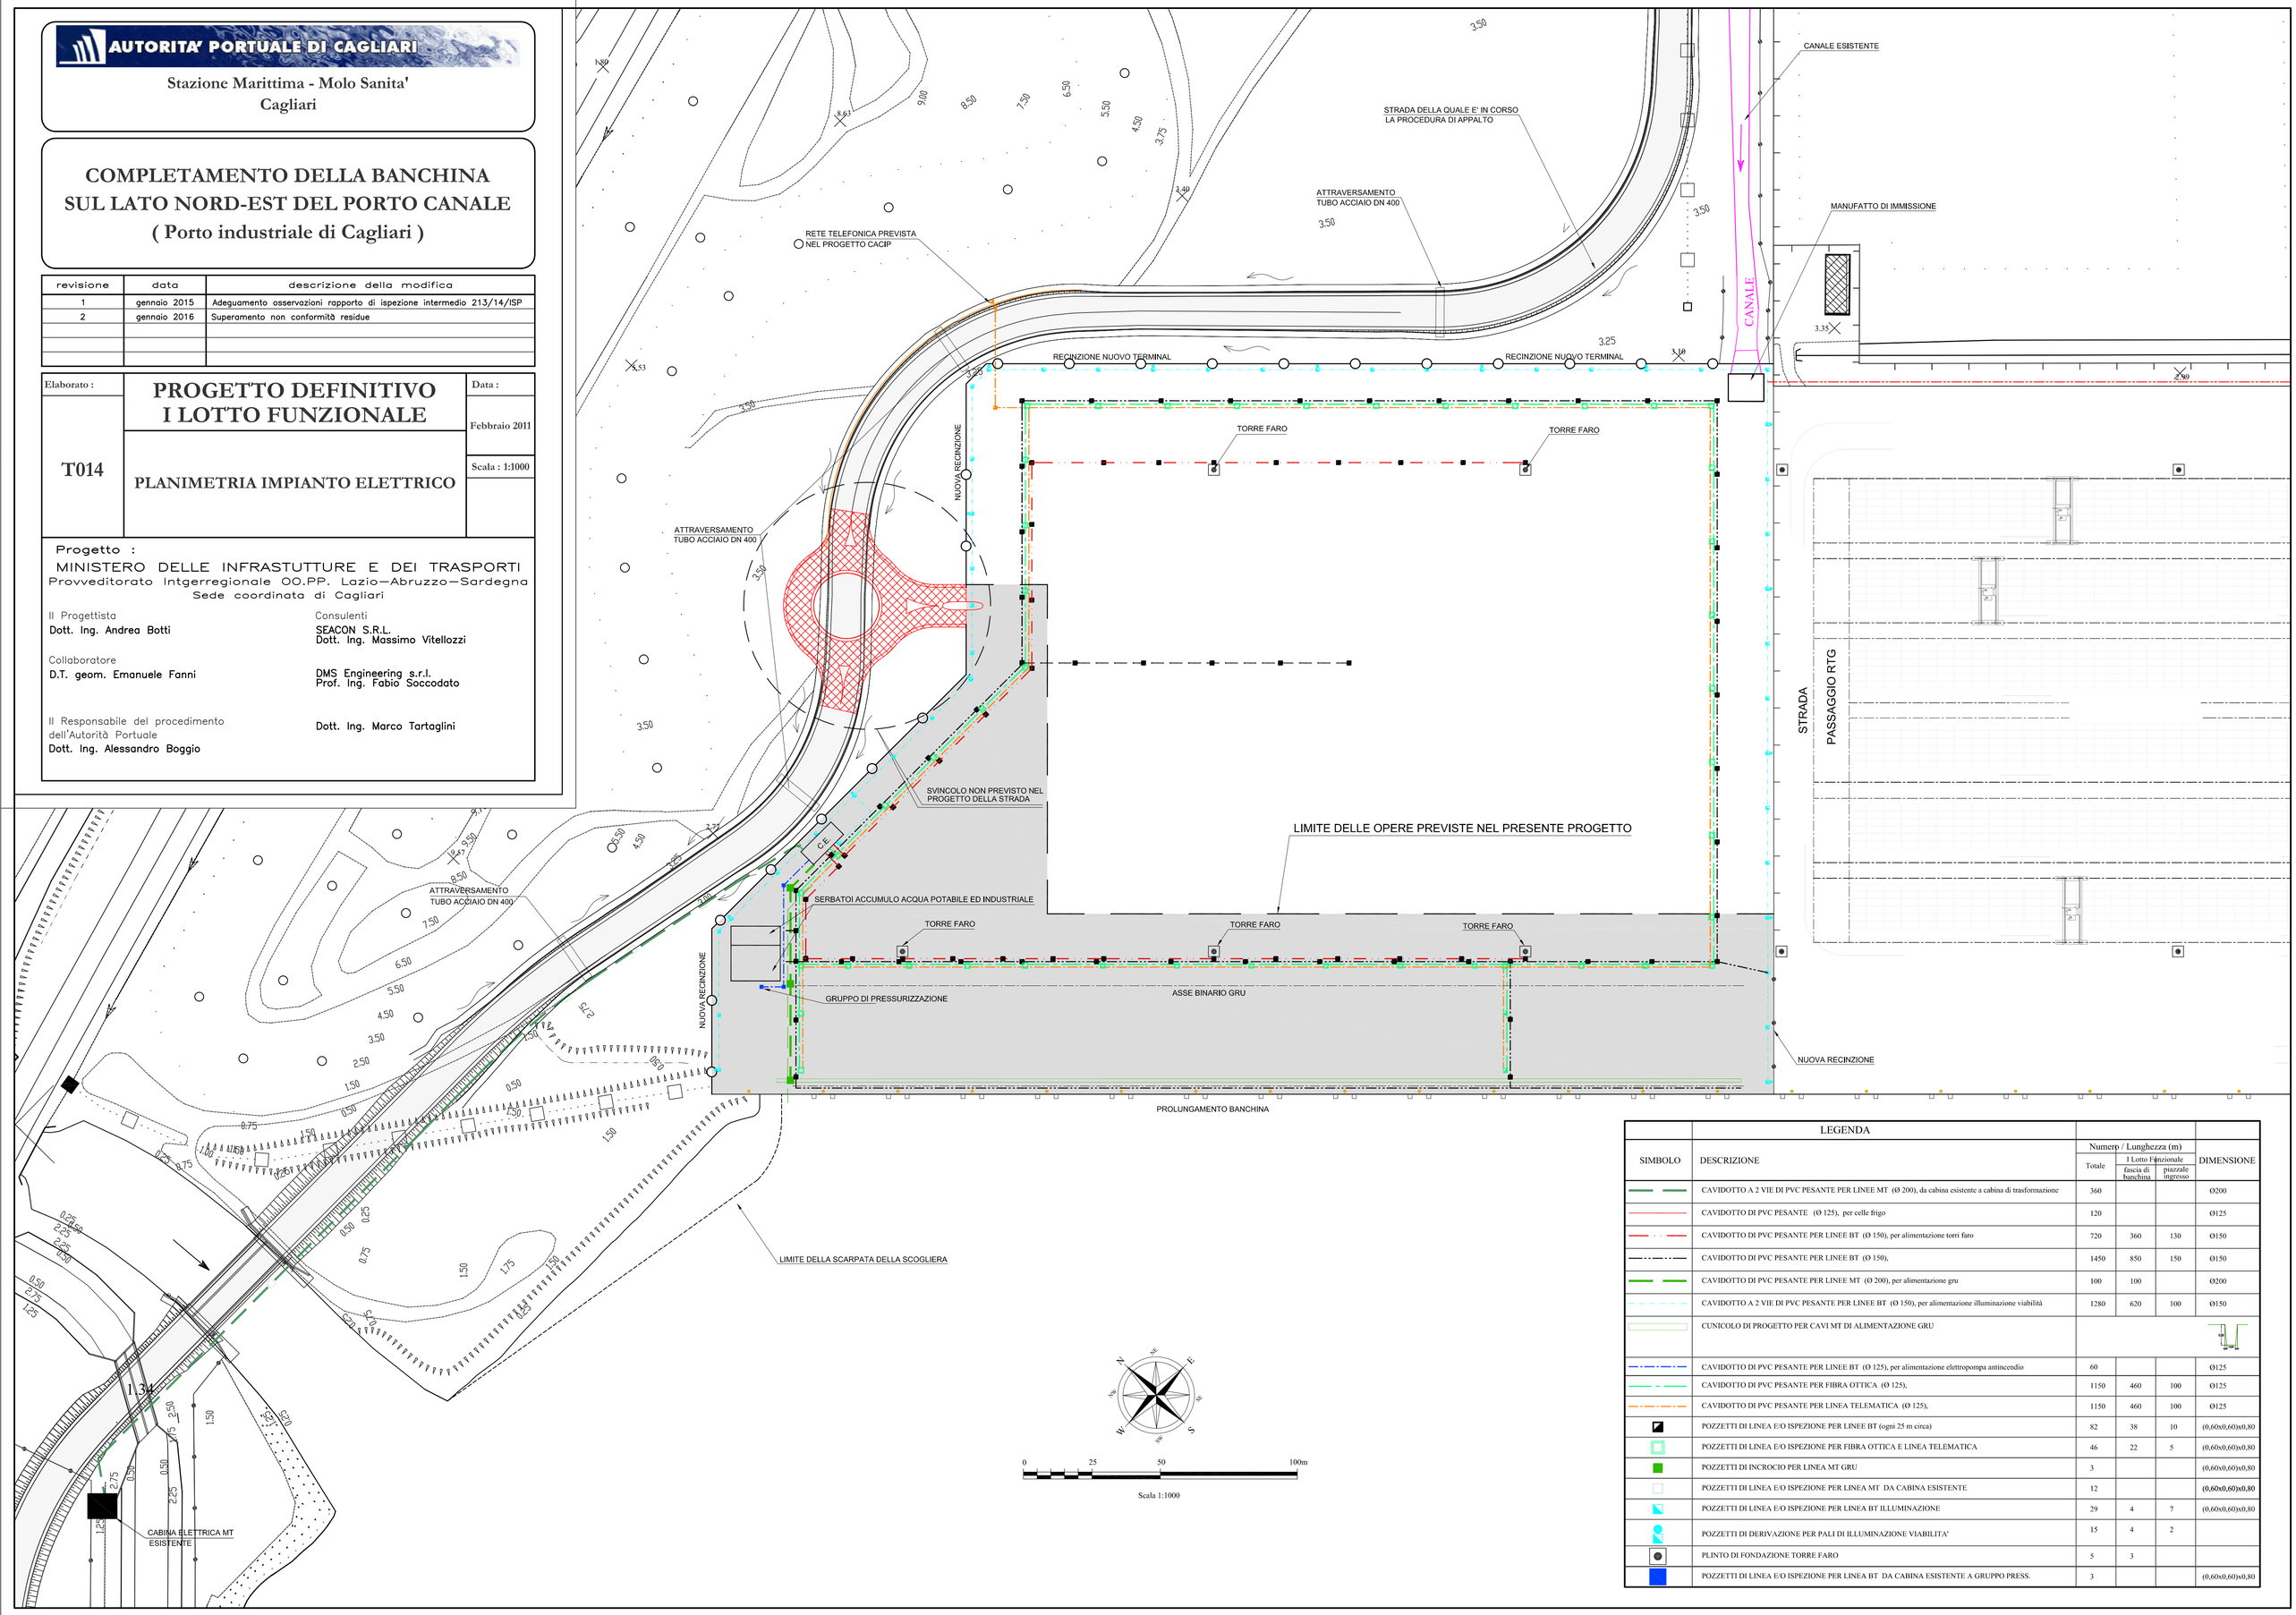


## LEGENDA

| SIMBOLO | DESCRIZIONE | Numero / Lunghezza (m) | | | DIMENSIONE |
|---|---|---|---|---|---|
| | | Totale | I Lotto Funzionale | | |
| | | | fascia di banchina | piazzale ingresso | |
| | CAVIDOTTO A 2 VIE DI PVC PESANTE PER LINEE MT (Ø 200), da cabina esistente a cabina di trasformazione | 360 | | | Ø200 |
| | CAVIDOTTO DI PVC PESANTE (Ø 125), per celle frigo | 120 | | | Ø125 |
| | CAVIDOTTO DI PVC PESANTE PER LINEE BT (Ø 150), per alimentazione torri faro | 720 | 360 | 130 | Ø150 |
| | CAVIDOTTO DI PVC PESANTE PER LINEE BT (Ø 150), | 1450 | 850 | 150 | Ø150 |
| | CAVIDOTTO DI PVC PESANTE PER LINEE MT (Ø 200), per alimentazione gru | 100 | 100 | | Ø200 |
| | CAVIDOTTO A 2 VIE DI PVC PESANTE PER LINEE BT (Ø 150), per alimentazione illuminazione viabilità | 1280 | 620 | 100 | Ø150 |
| | CUNICOLO DI PROGETTO PER CAVI MT DI ALIMENTAZIONE GRU | | | | |
| | CAVIDOTTO DI PVC PESANTE PER LINEE BT (Ø 125), per alimentazione elettropompa antincendio | 60 | | | Ø125 |
| | CAVIDOTTO DI PVC PESANTE PER FIBRA OTTICA (Ø 125), | 1150 | 460 | 100 | Ø125 |
| | CAVIDOTTO DI PVC PESANTE PER LINEA TELEMATICA (Ø 125), | 1150 | 460 | 100 | Ø125 |
| | POZZETTI DI LINEA E/O ISPEZIONE PER LINEE BT (ogni 25 m circa) | 82 | 38 | 10 | (0,60x0,60)x0,80 |
| | POZZETTI DI LINEA E/O ISPEZIONE PER FIBRA OTTICA E LINEA TELEMATICA | 46 | 22 | 5 | (0,60x0,60)x0,80 |
| | POZZETTI DI INCROCIO PER LINEA MT GRU | 3 | | | (0,60x0,60)x0,80 |
| | POZZETTI DI LINEA E/O ISPEZIONE PER LINEA MT DA CABINA ESISTENTE | 12 | | | (0,60x0,60)x0,80 |
| | POZZETTI DI LINEA E/O ISPEZIONE PER LINEA BT ILLUMINAZIONE | 29 | 4 | 7 | (0,60x0,60)x0,80 |
| | POZZETTI DI DERIVAZIONE PER PALI DI ILLUMINAZIONE VIABILITA' | 15 | 4 | 2 | |
| | PLINTO DI FONDAZIONE TORRE FARO | 5 | 3 | | |
| | POZZETTI DI LINEA E/O ISPEZIONE PER LINEA BT DA CABINA ESISTENTE A GRUPPO PRESS. | 3 | | | (0,60x0,60)x0,80 |